



Starorzecze

ul. Poznańska


Staw Mały

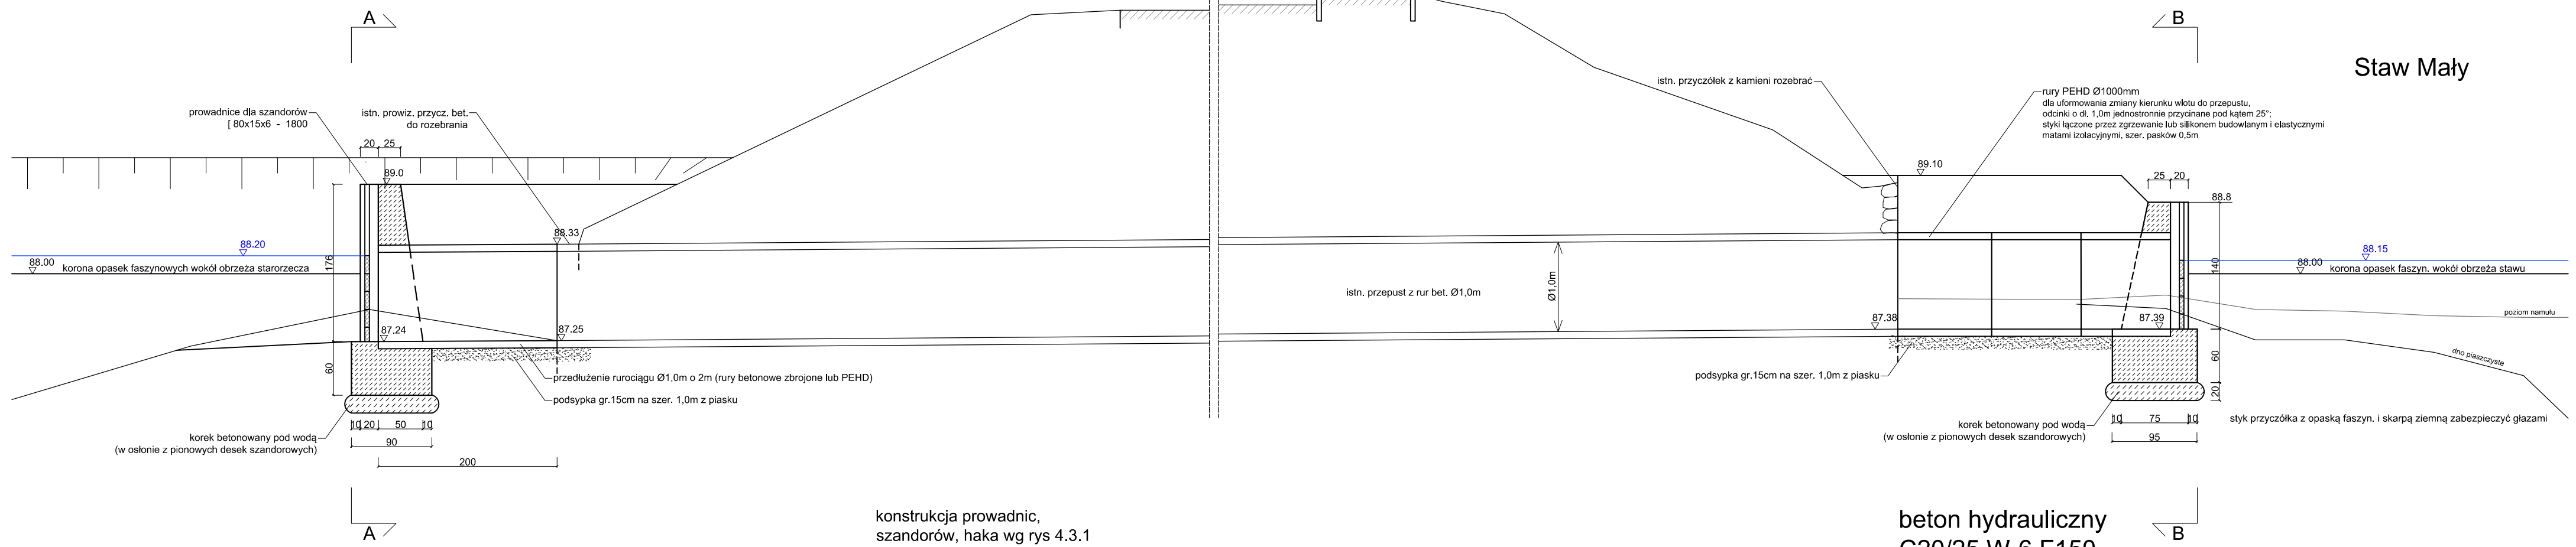

przekrój A-A

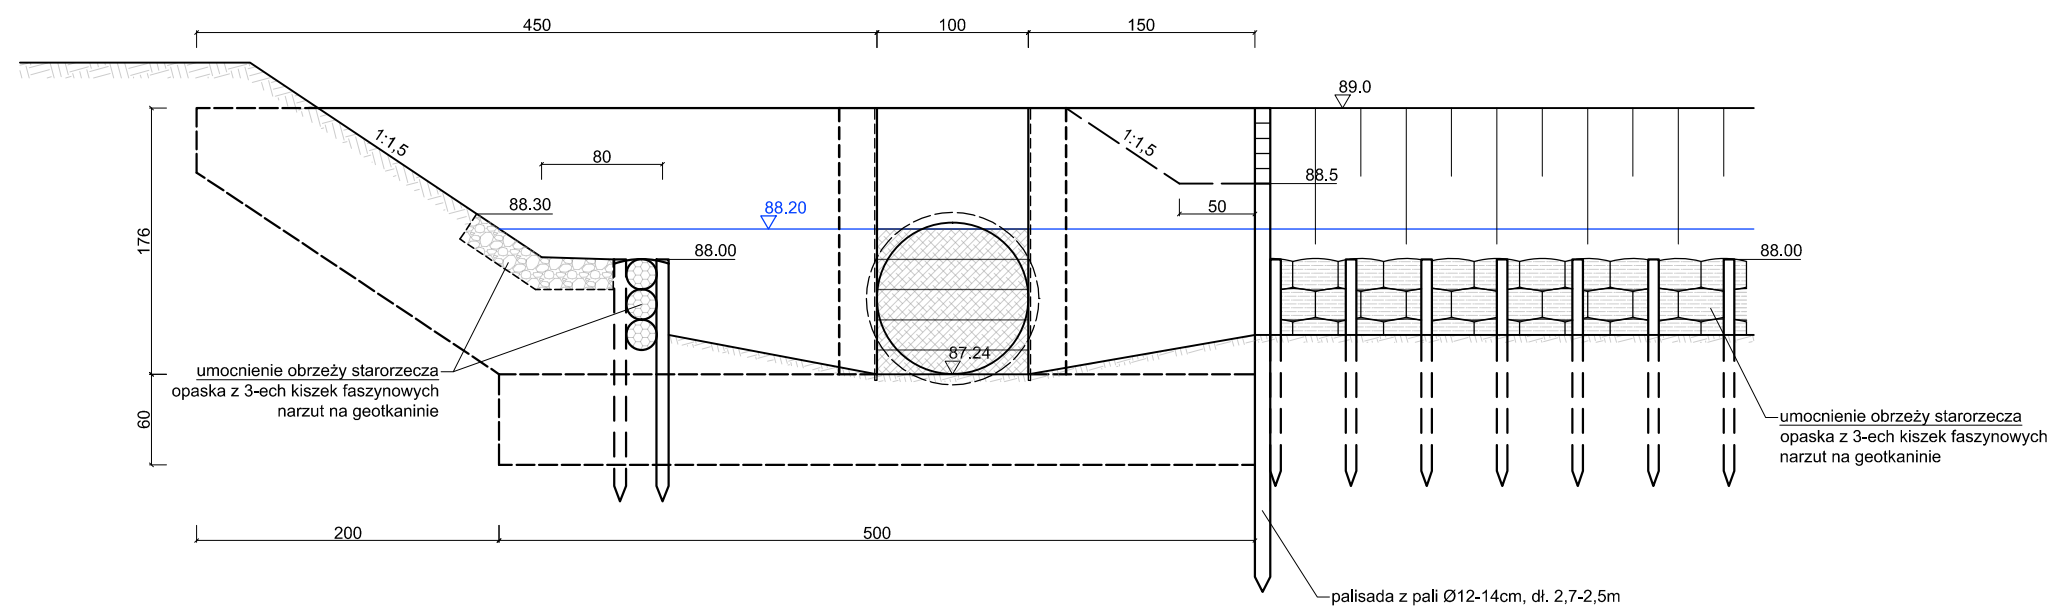

przekrój B-B

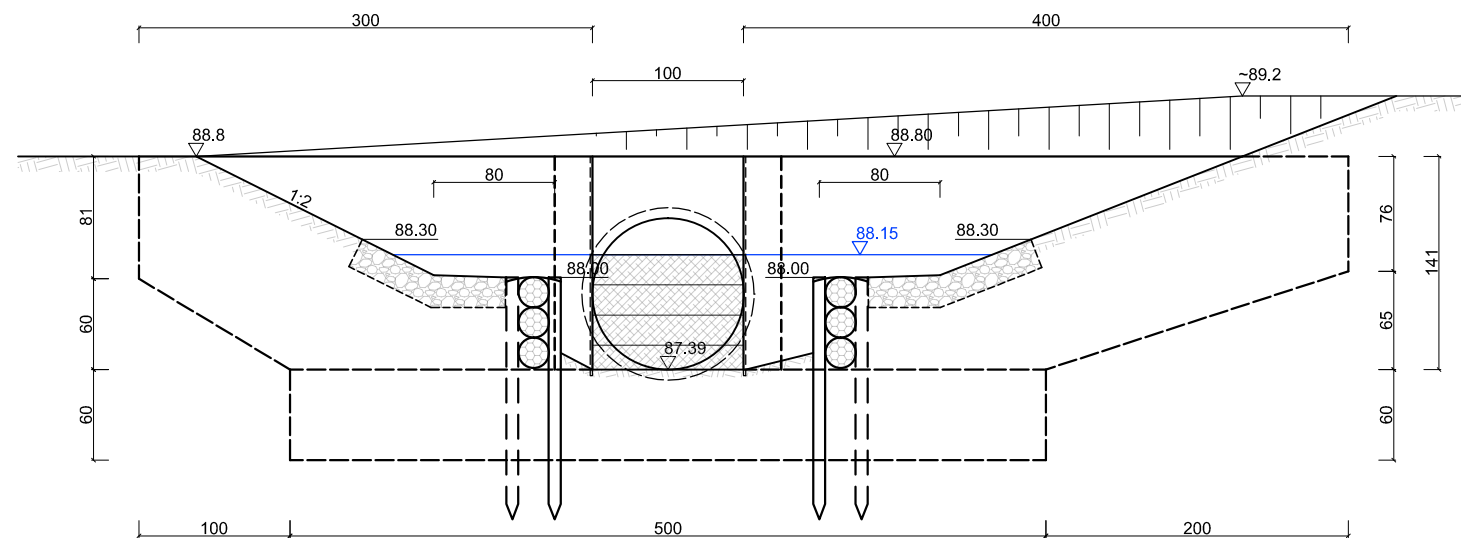

ŻMIGRÓD - OTULINA PARKU ZABYTKOWEGO			
PBW	RENATURYZACJA UKŁADU WODNEGO W REJONIE STAWÓW ZESPOŁU PAŁACOWO-PARKOWEGO		
STAW MAŁY			
MODERNIZACJA PRZEPUSTU POD UL. POZNAŃSKĄ			
10.2012	projektant:	mgr inż. Jerzy Majda upr. bud. Nr 1377/04W melioracje wodne	1:50
	asystent projektanta:	Martyna Cichy	
	sprawdzający:	mgr inż. Teresa Majda upr. bud. Nr 5317/30W melioracje wodne	
			6.3