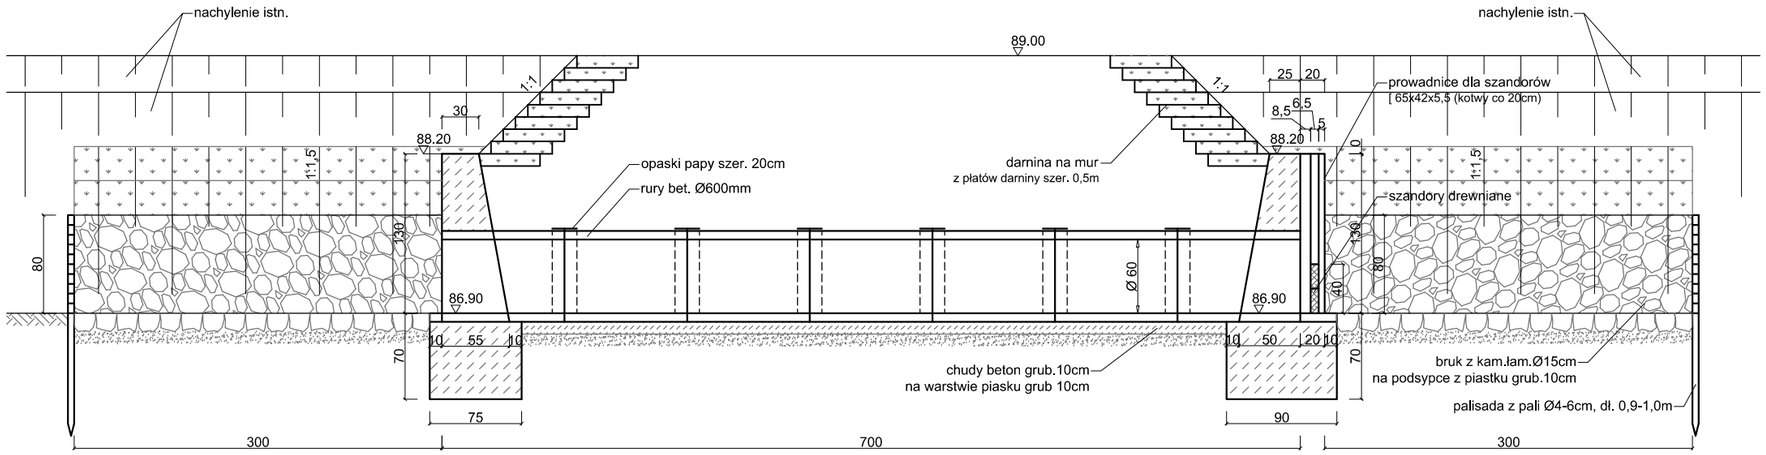

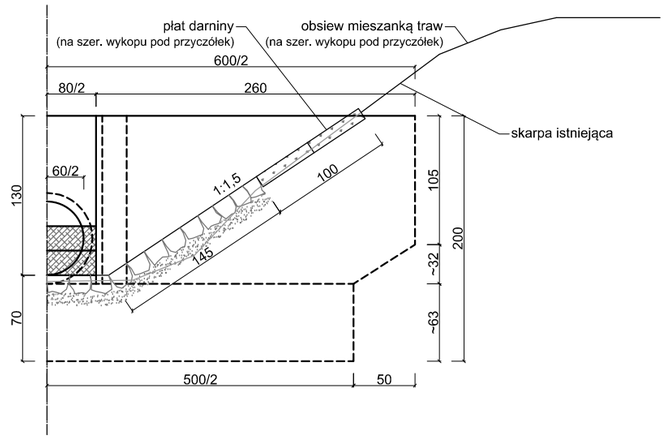

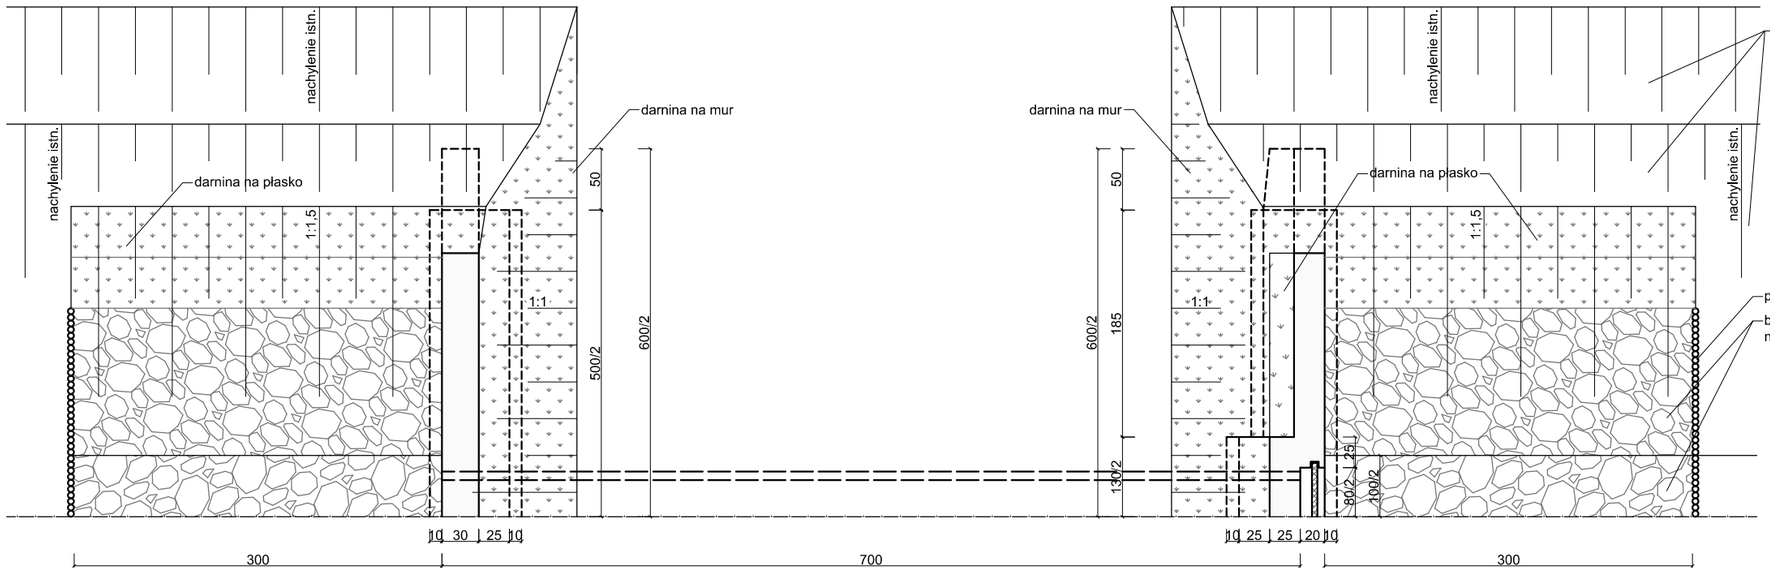

przepust dolny w hm 0+14 (rysunek)
przepust górny w hm 2+16 (adaptacja)

adaptacja do warunków przepustu górnego (km 2+16)
- rz. dna przepustu 86.95 (niżej od dna rowu o 4cm)
- rz. korony przyczółków 88.25
- przyczółek wlotowy i wylotowy identyczne (bez wnęki na szandory)

DESKA ZAKŁADOWA (SZANDOR)
1:25

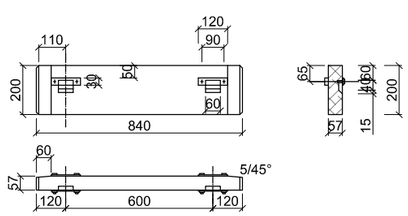

przyczółki z betonu hydrotechnicznego
C 20/25 W-6 F150

Uwagi!
1. Deski impregnować karbolineum
2. Ostre krawędzie płaskowników stępić
3. Części metalowe malować 2x minią i 2x lakierem bitumicznym

ŻMIGRÓD - OTULINA PARKU ZABYTKOWEGO

PBW	RENATURYZACJA UKŁADU WODNEGO W REJONIE STAWÓW ZESPOŁU PAŁACOWO-PARKOWEGO

PRZEPUSTY W ROWIE OM

10.2012	projektant:	mgr inż. Jerzy Majda upr. bud. Nr 137/70/Wr melioracje wodne	1:50
	asystent projektanta:	Martyna Cichy	
	sprawdzający:	mgr inż. Teresa Majda upr. bud. Nr 531/73/Wr melioracje wodne	7