



ELEWACJA FRONTOWA

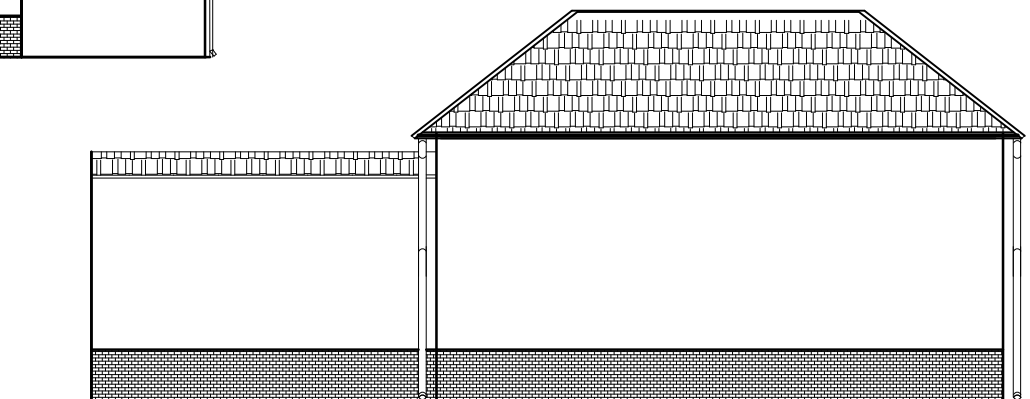

ELEWACJA TYLNA

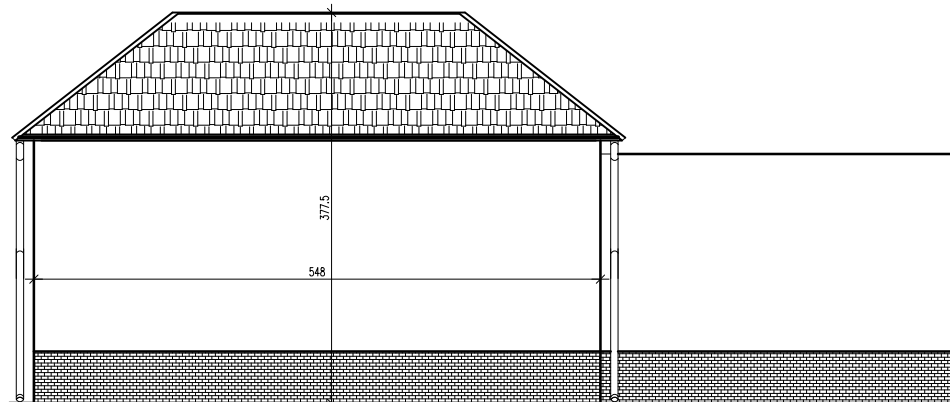

POKRYCIE DACHU – DACHÓWKA CERAMICZNA CEGLASTA  
ELEWACJA – TYNK CEM-WAP. MALOWANY NA KOLOR KREMOWY  
COKÓŁ – PŁYTKI KLINKIEROWE W KOLORZE BRĄZOWYM.  
RYNNY I OPIERZENIA – BLACHA MIEDZIANA  
LUB PCV W KOLORZE BRĄZOWYM.

OBIEKT	ZABUDOWA ŚMIETNIKA Lokalizacja: ZMIGRÓD, działka nr 23/6,AM-10	Nr rys.
INWESTOR	GINA ZMIGRÓD ZMIGRÓD, UL. WOJSKA POLSKIEGO 2-4	SKALA: 1:50
NAZWA RYSUNKU	ELEWACJE	BRANŻA – ARCH.
PROJEKTOWAŁA	Mgr inż. arch. Rafat Szarejko, upr.nr	DATA 06.2010
STADIUM	Projekt budowlany	