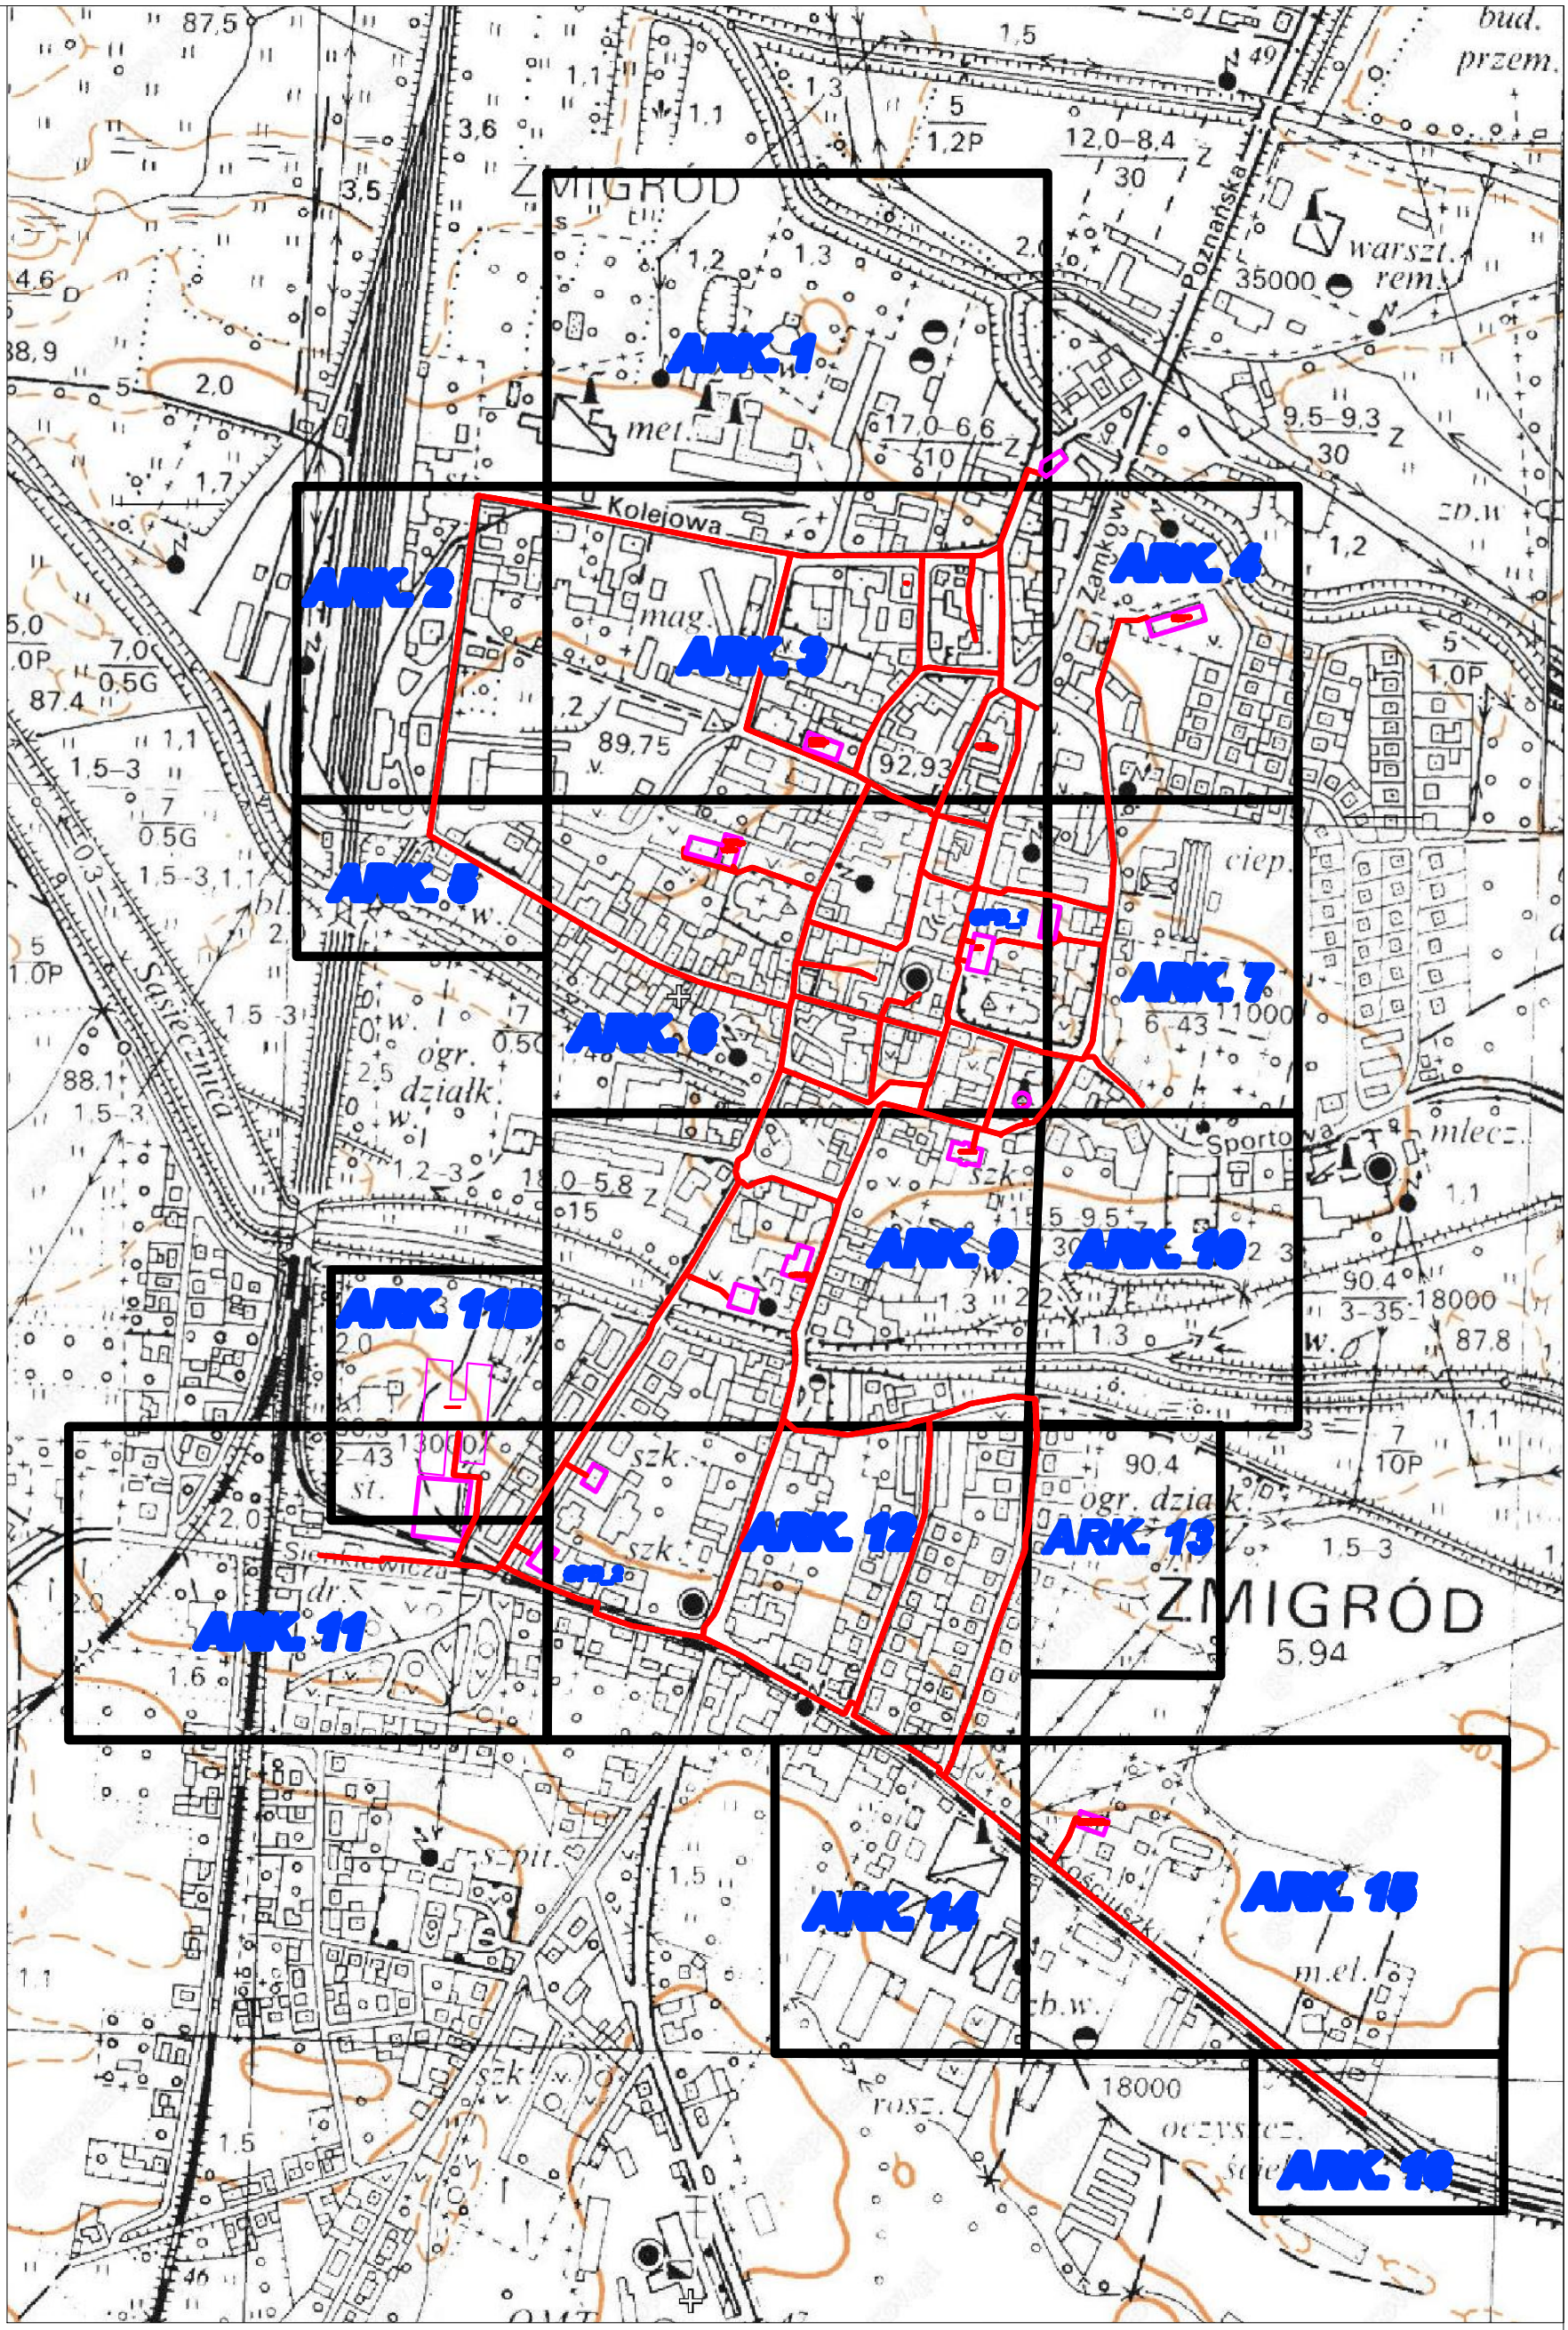

Legenda:	
	kanalizacja telekomunikacyjna MSS

Tytuł projektu: Budowa kanalizacji kablowej na potrzeby Miejskiej Sieci Szerokopasmowej dla miasta Żmigród		ePAL Sp. z o.o. ul. Fortowa 2a 51–169 Wrocław tel: (071) 323–51–00 fax: (071) 323–51–41		
		Nr projektu: 226/PSK/PZ		Nr rysunku: 1
Tytuł rysunku: Plan sytuacyjny		Skala: 1:5000	Arkuszy: 1	Arkusz: 1
Asystent: Arkadiusz Tkaczyk	Nr uprawnień:	Data: 05–2011	Podpis:	
Asystent: Jan Supko	Nr uprawnień:	Data:	Podpis:	
Projektant: Piotr Dowolski	Nr uprawnień: 296/DOŚ/06	Data: 05–2011	Podpis:	