
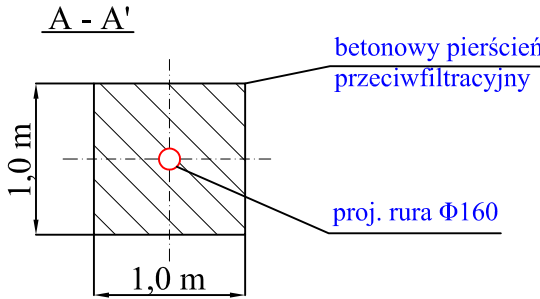



PRZEJŚCIE NR 2
Wał "AL" km 1+810 Rzeki Sąciecznicy

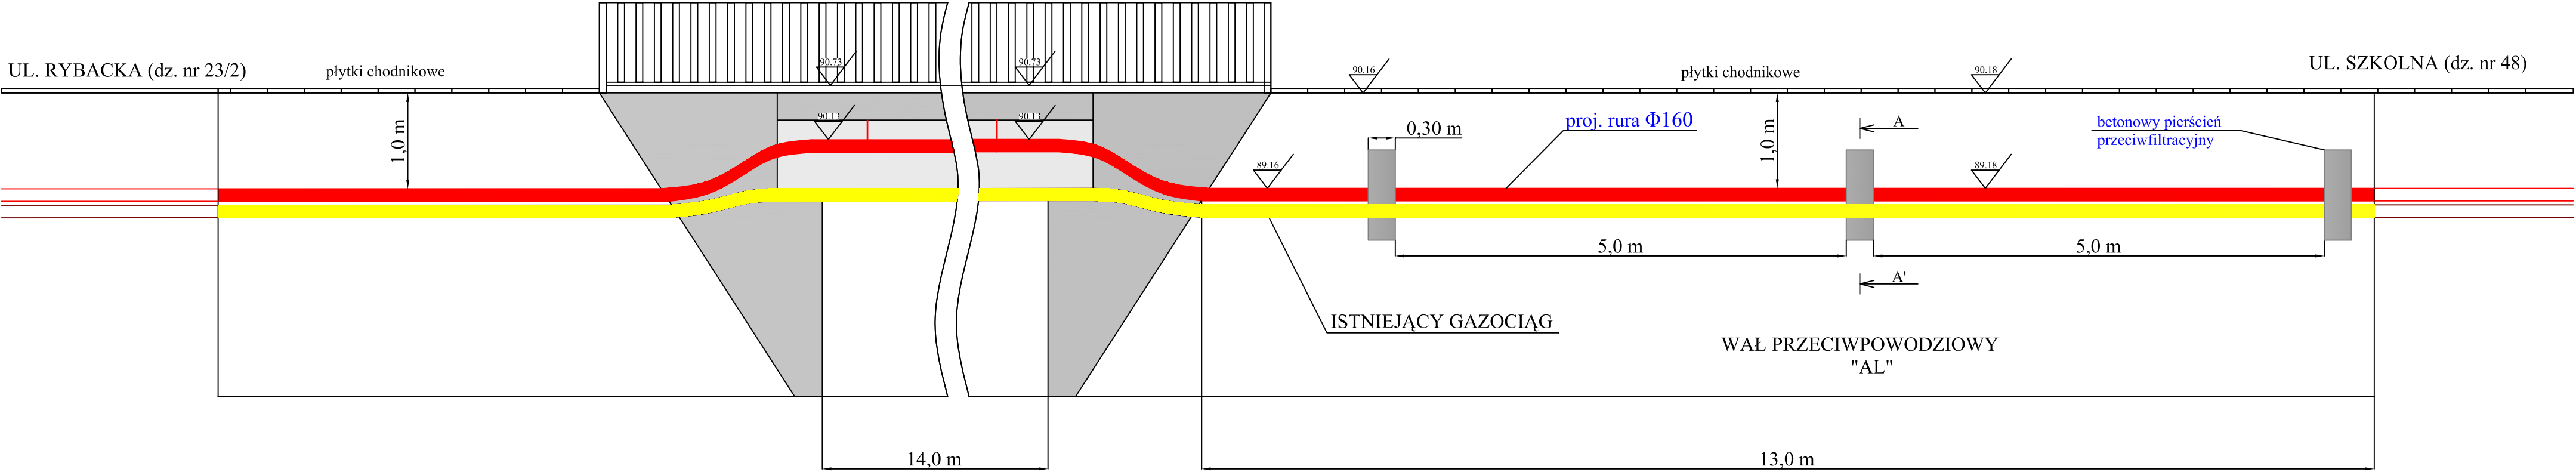

Tytuł projektu: Budowa kanalizacji kablowej na potrzeby Miejskiej Sieci Szerokopasmowej dla miasta Żmigród		ePAL Sp. z o.o. ul. Fortowa 2a 51-169 Wrocław tel: (071) 323-51-00 fax: (071) 323-51-41			
Tytuł rysunku: <i>Przejsie przez wał przeciwpowodziowy</i>		Nr projektu: -		Nr rysunku: 5	
Opracował: <i>Arkadiusz Tkaczyk</i>		Skala: 1:50		Arkusz: 1	
Opracował: <i>Jan Supko</i>		Data: 05-2011		Podpis:	
Projektant: <i>Piotr Dowolski</i>		Nr uprawnień: 296/DOŚ/06		Data: 05-2011	
				Podpis:	