




ROZBIEG SKOKU W DAL (1 - 100)

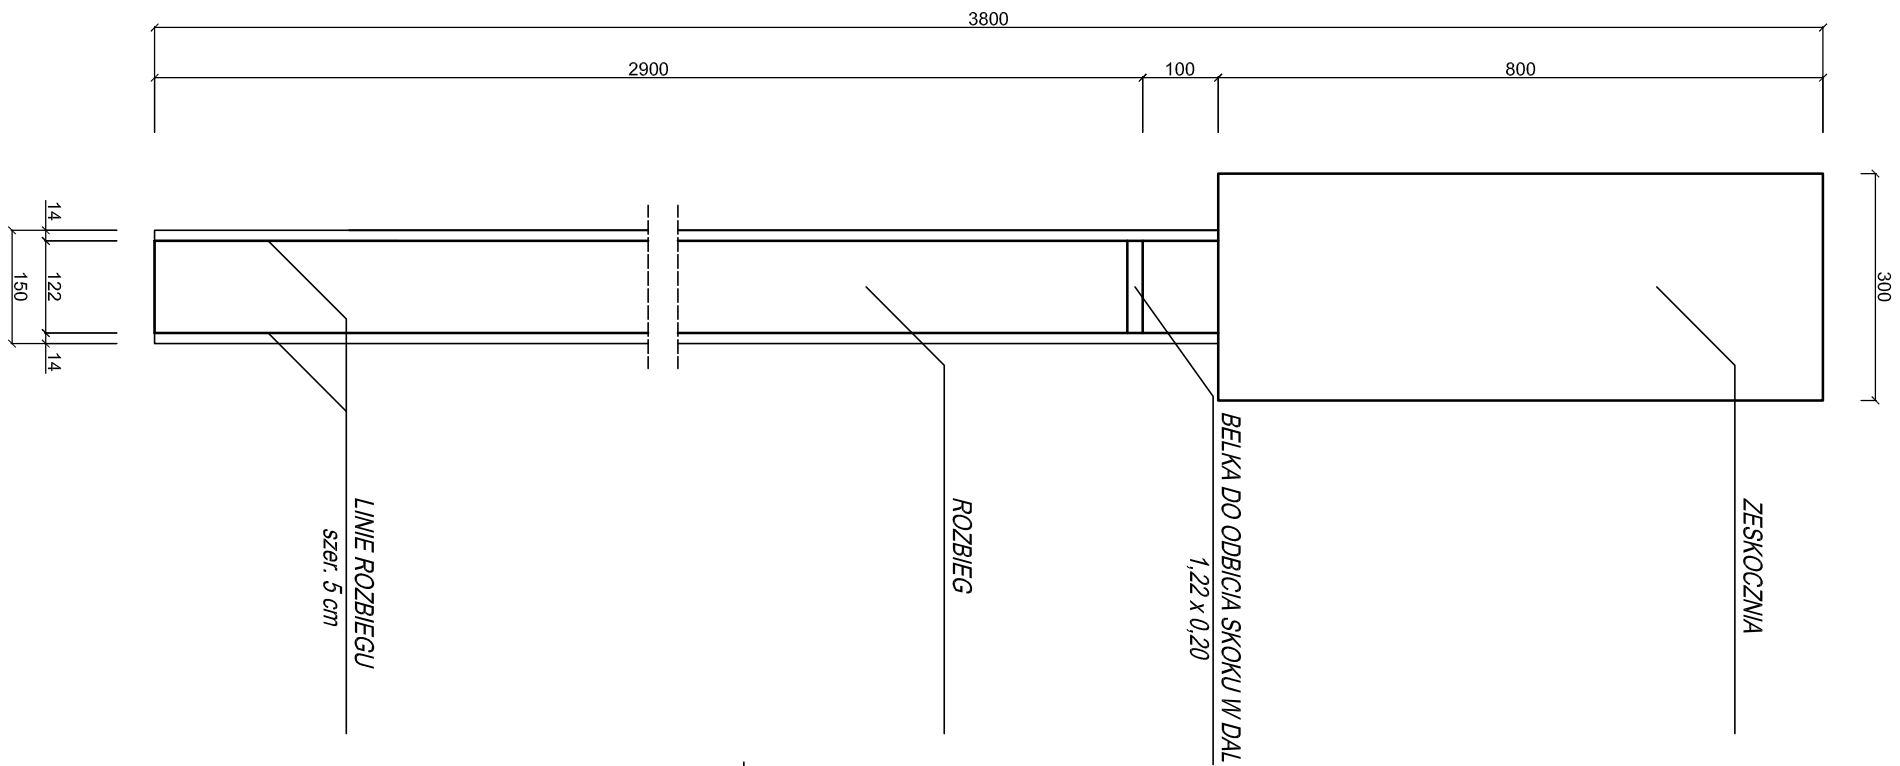

ZESKOCZNIĄ SKOKU W DAL (1 - 50)

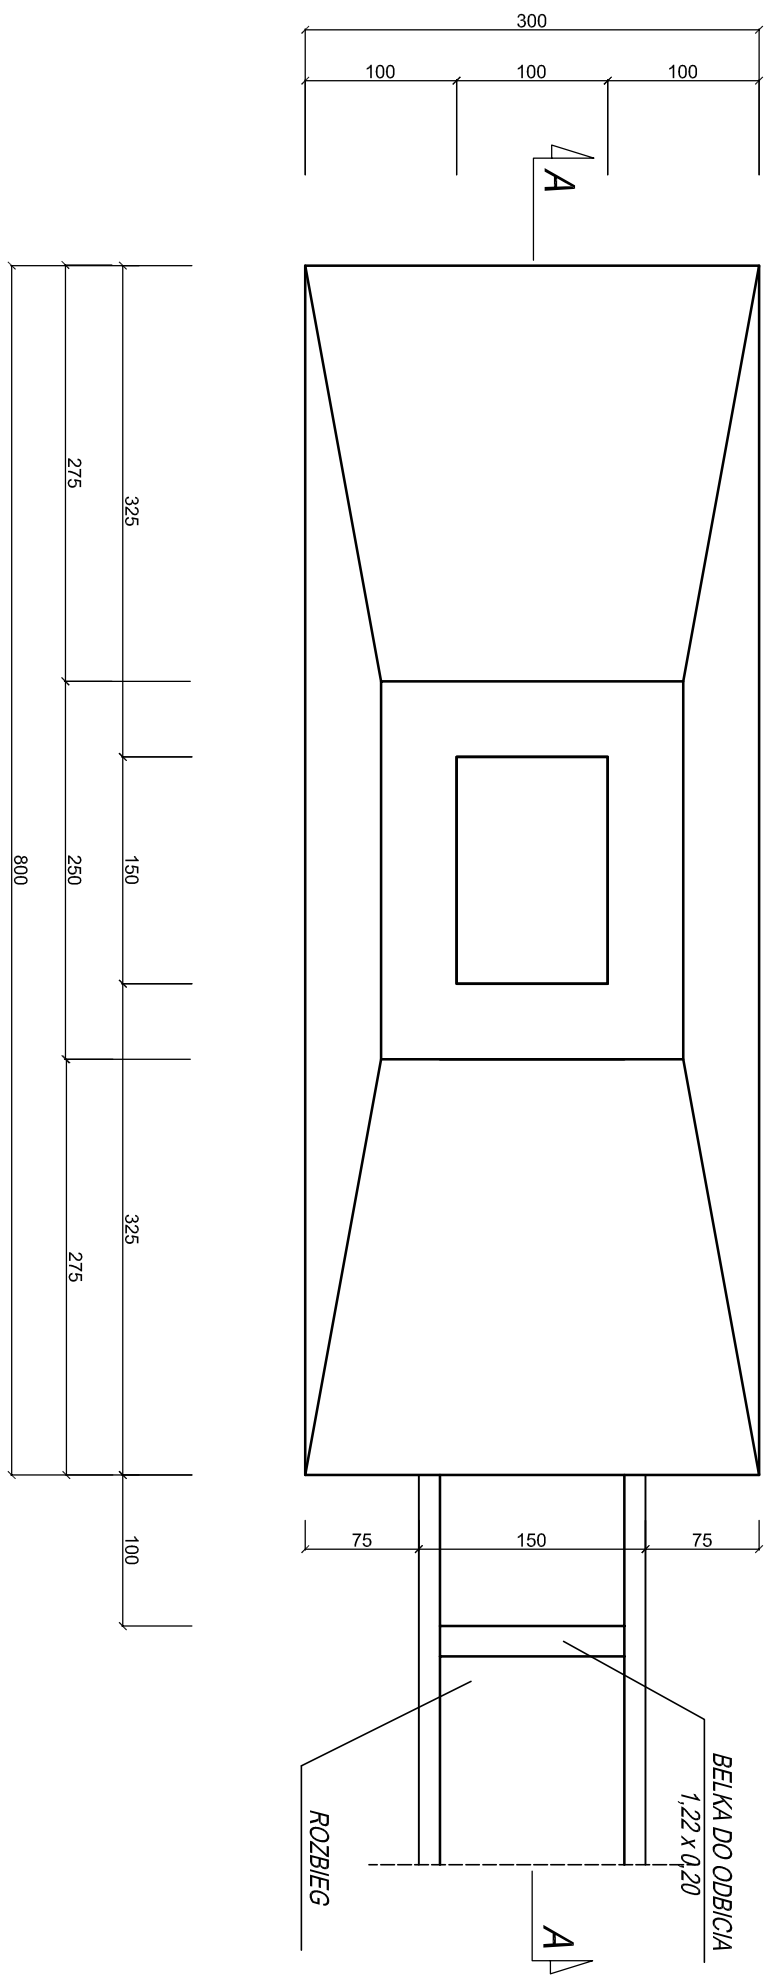

PRZEKROJ A-A

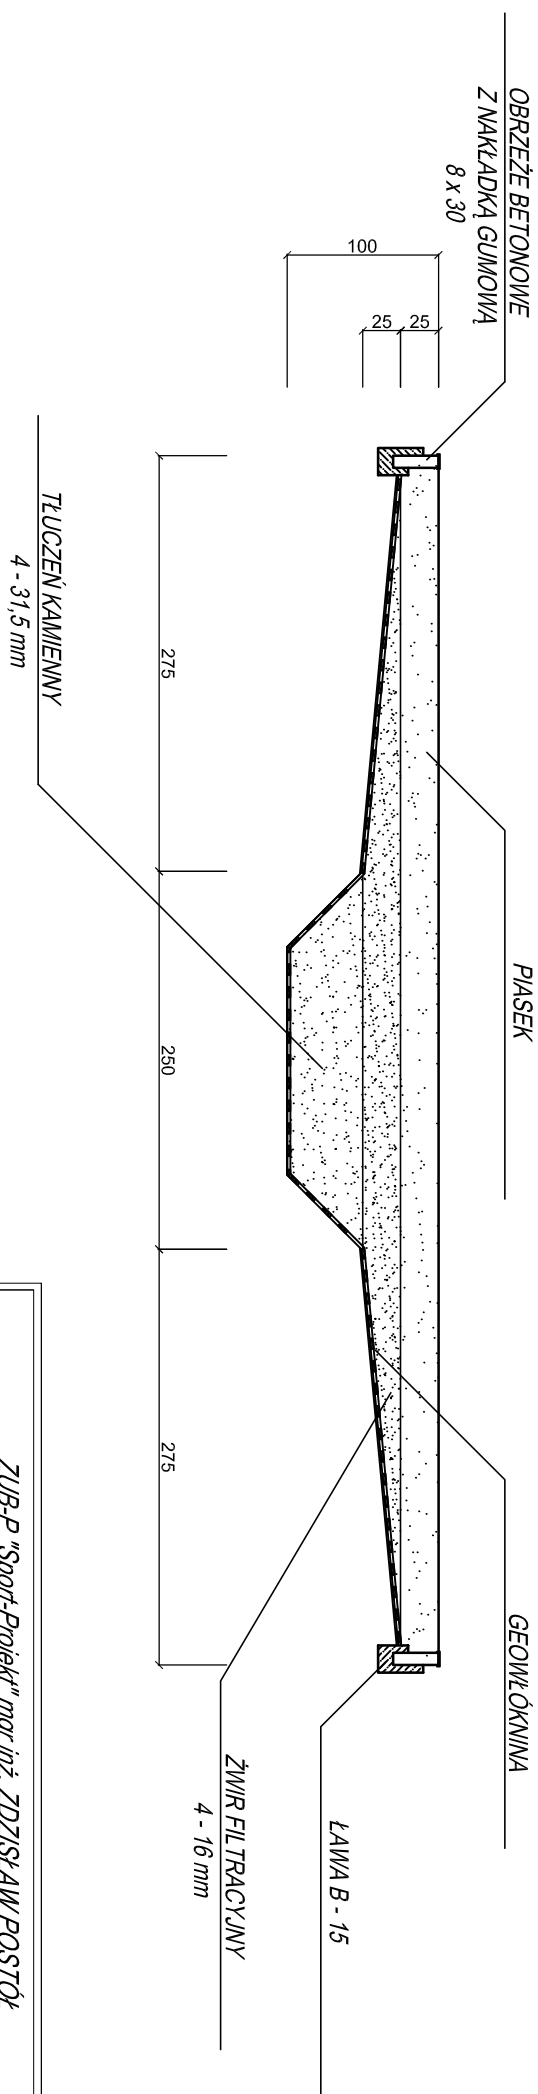

<p align="center">ZUB-P "Sport-Projekt" mgr inż. ZDZIŚŁAW POSTÓŁ UL. KS. P. ŚCIEGIEŃNIEGO 23, 41-800 ZABRZE</p>		
inwestor: GMINA ŻŹMIGRÓD PL. WOJSKA POLSKIEGO 2-3 55-140 ŻŹMIGRÓD	projektował: mgr inż. Zdzisław POSTÓŁ upr. pol. nr 77/88	podpis:
zadanie: Budowa boiska sportowego przy SP w Bankowie	wykonca: mgr inż. Agnieszka KŁOSZ	podpis:
tytuł rysunku: SKOCZNA W DAL (1-100)	data wyk. projektu: GRUDZIEŃ 2013	nr rysunku: 11
*** PRAWA AUTORSKIE ZASTRZEŻONE ***		