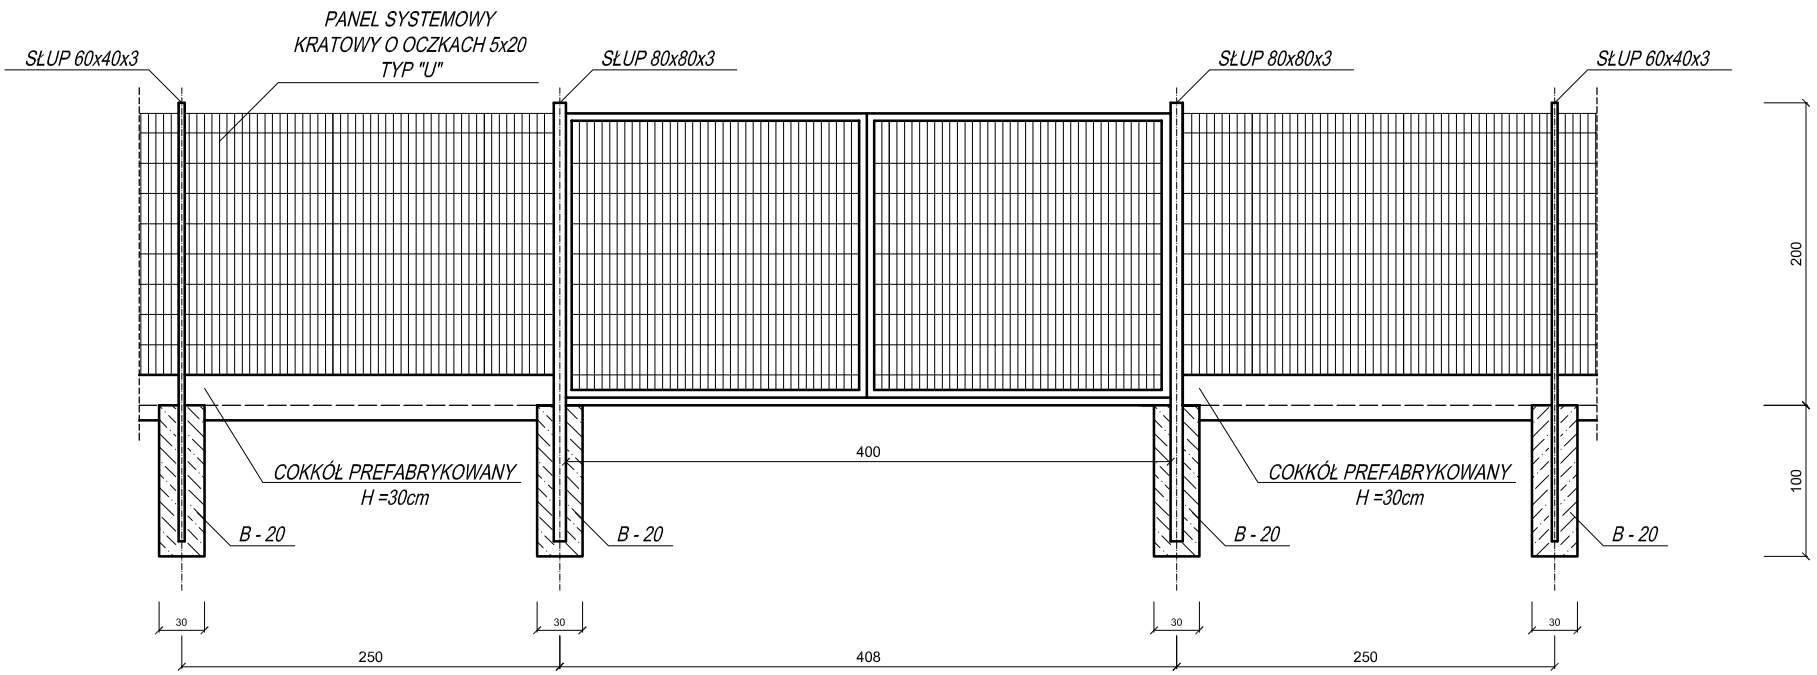

ZUB-P "Sport-Projekt" mgr inż. ZDZISŁAW POSTÓŁ UL. KS. P. ŚCIEGIENNEGO 23, 41-800 ZABRZE		
inwestor: GMINA ŻMIGRÓD PL. WOJSKA POLSKIEGO 2-3 55-140 ŻMIGRÓD	projektował: mgr inż. Zdzisław POSTÓŁ upr. proj. nr 77/88	podpis:
zadanie: Budowa boiska sportowego przy SP w Barkowie	wykonała: mgr inż. AgnieszkaJAROSZ	podpis:
tytuł rysunku: OGRODZENIE - KONSTRUKCJA (1:50)	data wyk. projektu: GRUDZIEŃ 2013	nr rysunku: 14
*** PRAWA AUTORSKIE ZASTRZEŻONE ***		