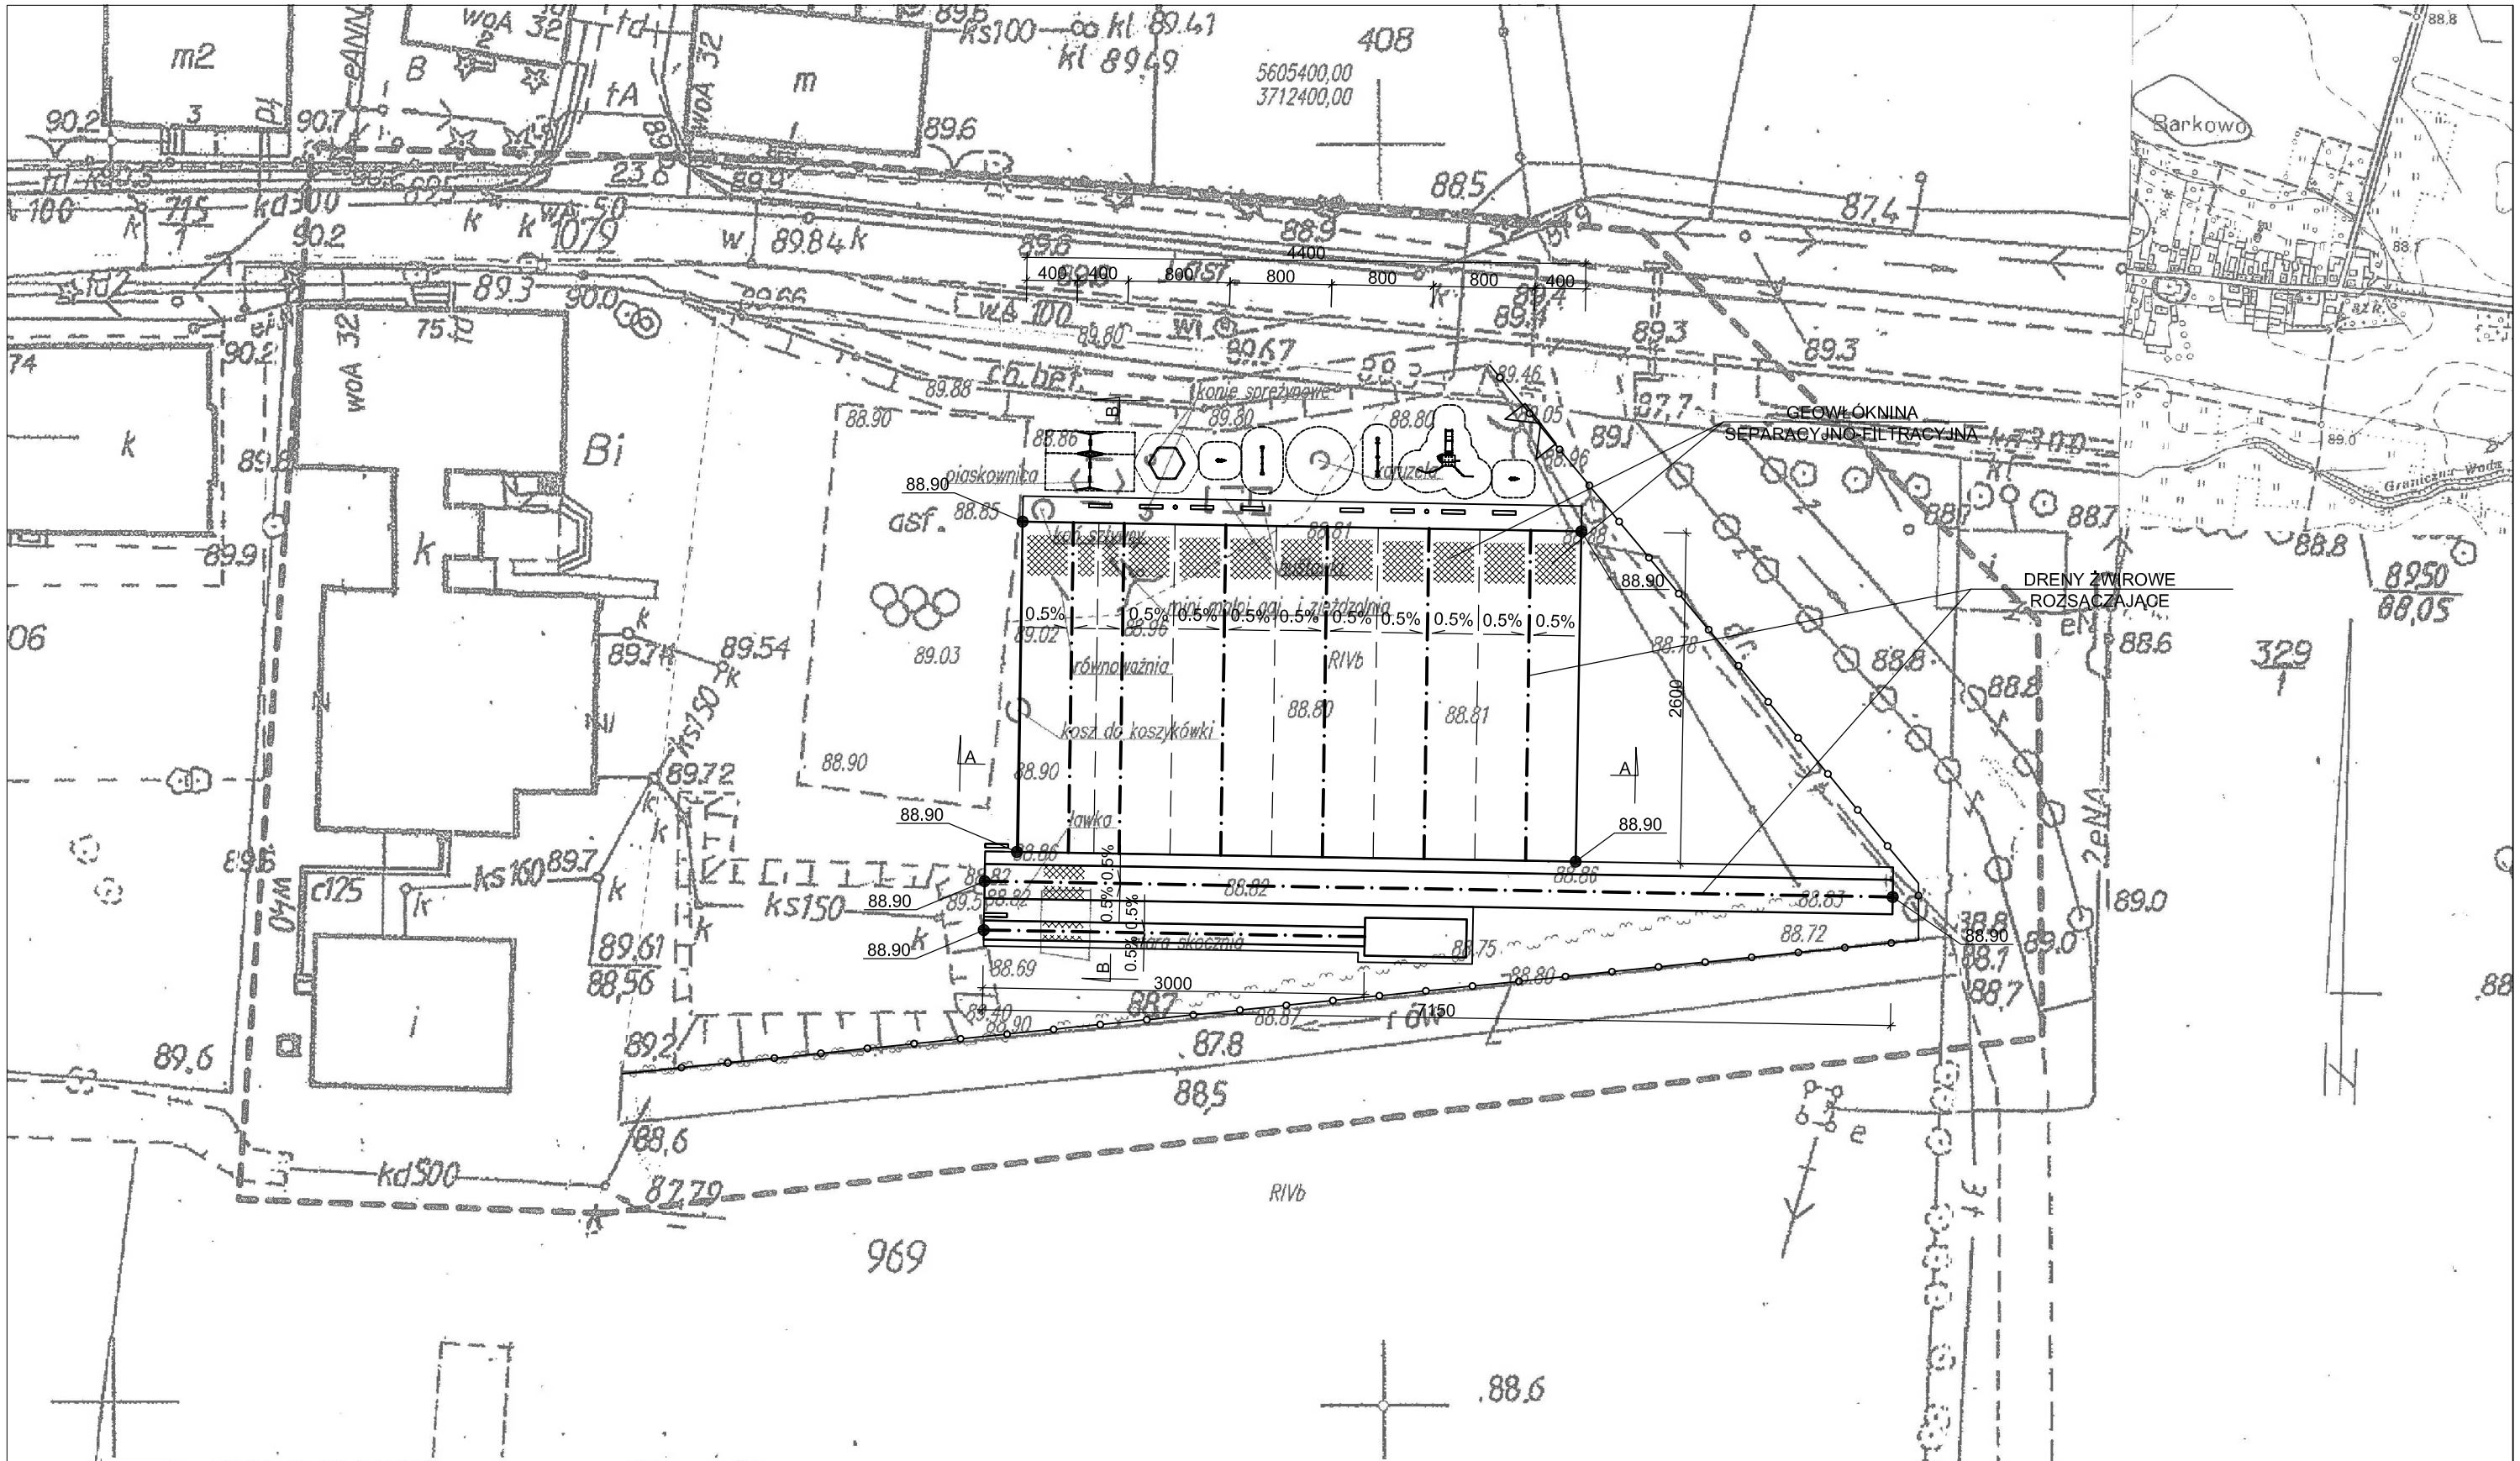

Województwo :dolnośląskie Powiat : trzebnicki Gmina Żmigród Obręb: Barkowo	MAPA DO CELÓW PROJEKTOWYCH SKALA 1:500 Montaż i powiększenie Wykonana na podstawie mapy zasadniczej (syt.- wys.). Granice nieruchomości przyjęto wg operatu ewidencji gruntów i budynków Nr sekcji mapy w skali 1:1000 443331.213	Aktualizację wykonał w miesiącu 12-2013 GEODETA UPRAWNIONY Waldemar Jankowiak ul. Podzamcze 4c/2 63-900 RAWICZ, tel. 6463609 Nr upr. 7315 NIP 699-110-69-69 DZ.10147/2013 KERG 1846-63/2013

NINIEJSZA MAPA W PASIE OZNACZONYM PRZERYWANĄ LINIĄ MOŻE SŁUŻYĆ DO OPRACOWANIA PROJEKTÓW TECHNICZNYCH UZGADNIANYCH PRZE

ZUB-P "Sport-Projekt" mgr inż. ZDZISŁAW POSTÓŁ
UL. KS. P. ŚCIEGIENNEGO 23, 41-800 ZABRZE

inwestor: GMINA ŻMIGRÓD PL. WOJSKA POLSKIEGO 2-3 55-140 ŻMIGRÓD	projektował: mgr inż. Zdzisław POSTÓŁ upr. proj. nr 77/88	podpis:
zadanie: Budowa boiska sportowego przy SP w Barkowie	wykonała: mgr inż. AgnieszkaJAROSZ	podpis:
tytuł rysunku: ODWODNIENIE (1:500)	data wyk. projektu: GRUDZIEŃ 2013	nr rysunku: 4

*** PRAWA AUTORSKIE ZASTRZEŻONE ***