


PRZEKRÓJ A-A

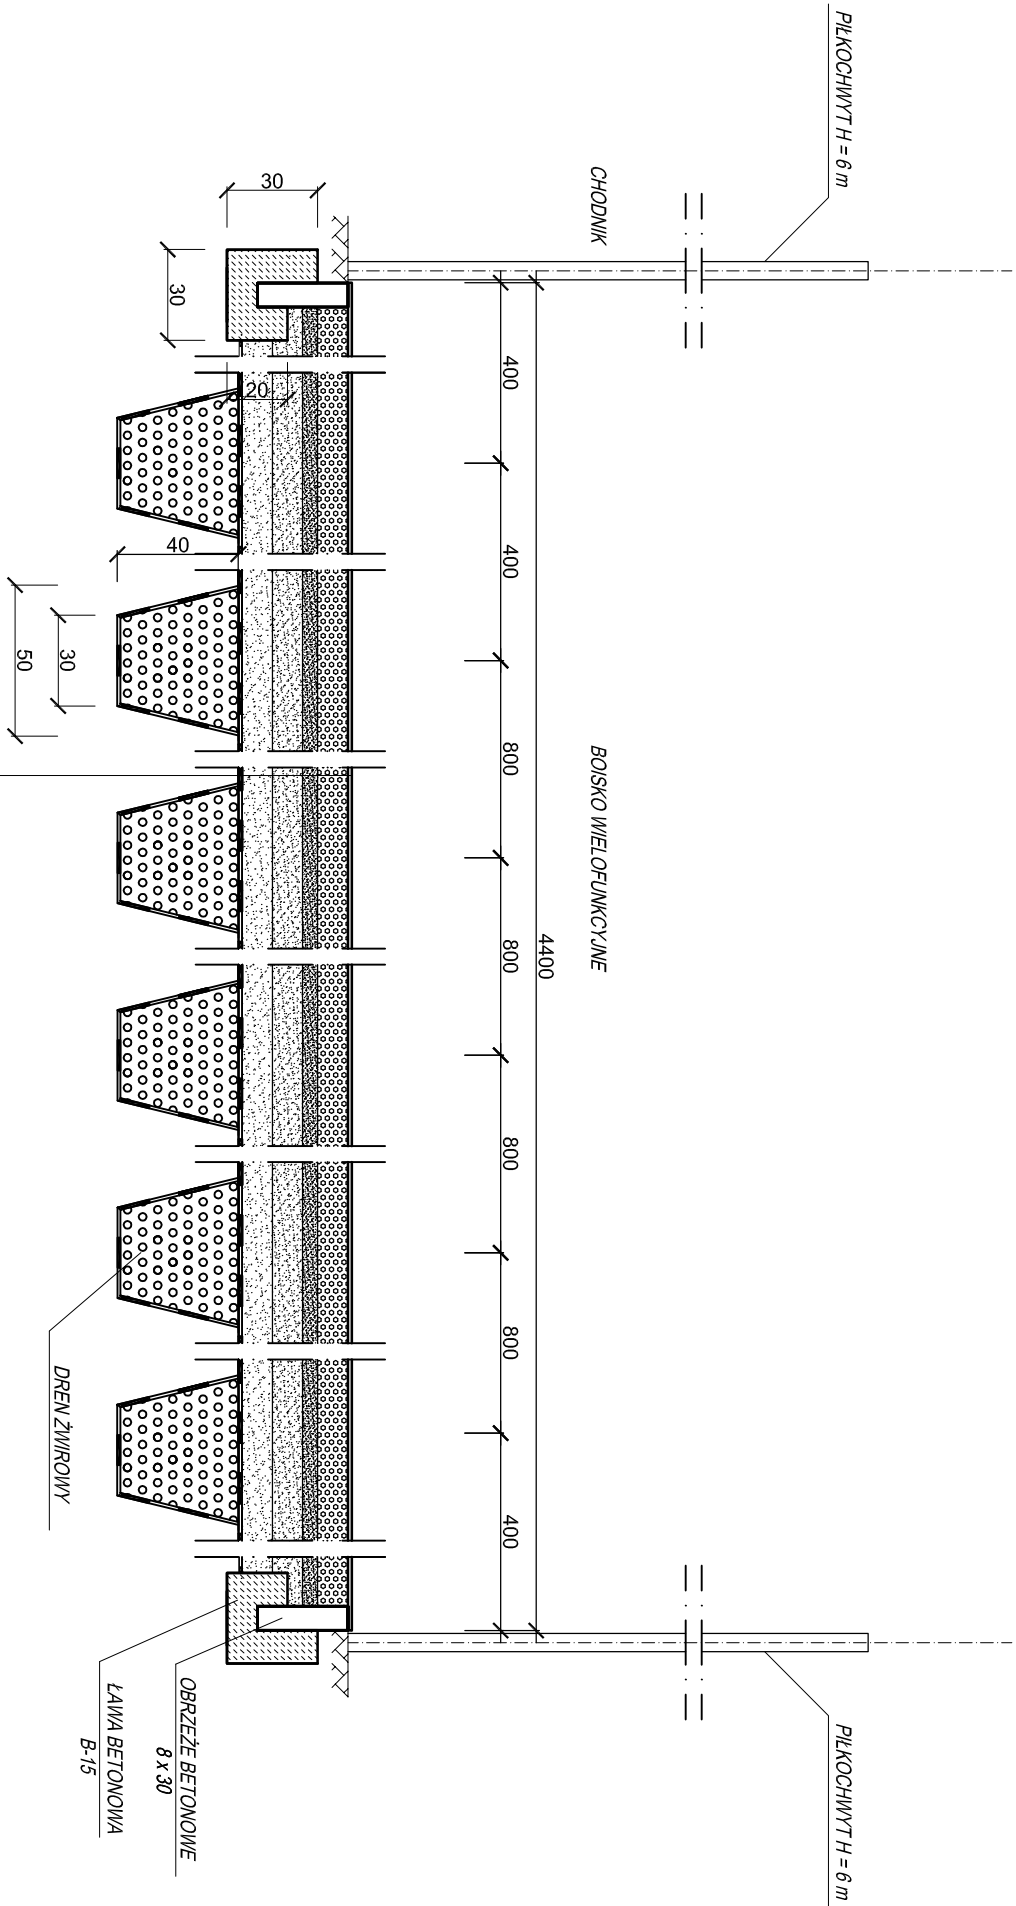

NAWIERZCHNIA POLIURETANOWA	gr. 13mm
BETON JAMISTY LB-15	gr. 10cm
KRUSZYWO ŁAMANE fr. 4-31,5mm	gr. 5cm
KRUSZYWO ŁAMANE fr. 31,5-63mm	gr. 10cm
WARSTWA ODSĄCAJĄCA-PIASKOWA	gr. 10cm
GEOWŁÓKNINA SEPARACYJNO-FILTRACYJNA	
GRUNT RODZINY	

ZUB-P "Sport-Projekt" mgr inż. ZDZISŁAW POSTÓŁ UL. KS. P. ŚCIEGIEŃWIEGO 23, 41-800 ZABRZE			
inwestor:	GMINA ŻMIGRÓD PL. WOJSKA POLSKIEGO 2-3 55-140 ŻMIGRÓD	projektował: mgr inż. Zdzisław Postół upr. proj. nr 77/98	podpis:
zadanie:	Budowa boiska sportowego przy SP w Bąkowie	wykonał: mgr inż. Agnieszka JAKROSZ	podpis:
tytuł rysunku:	PRZEKRÓJ A-A (1:25)	data wyk. projektu: GRUDZIEŃ 2013	nr rysunku: 5
*** PRAWA AUTORSKIE ZASTRZEŻONE ***			