


PRZEKRÓJ B-B

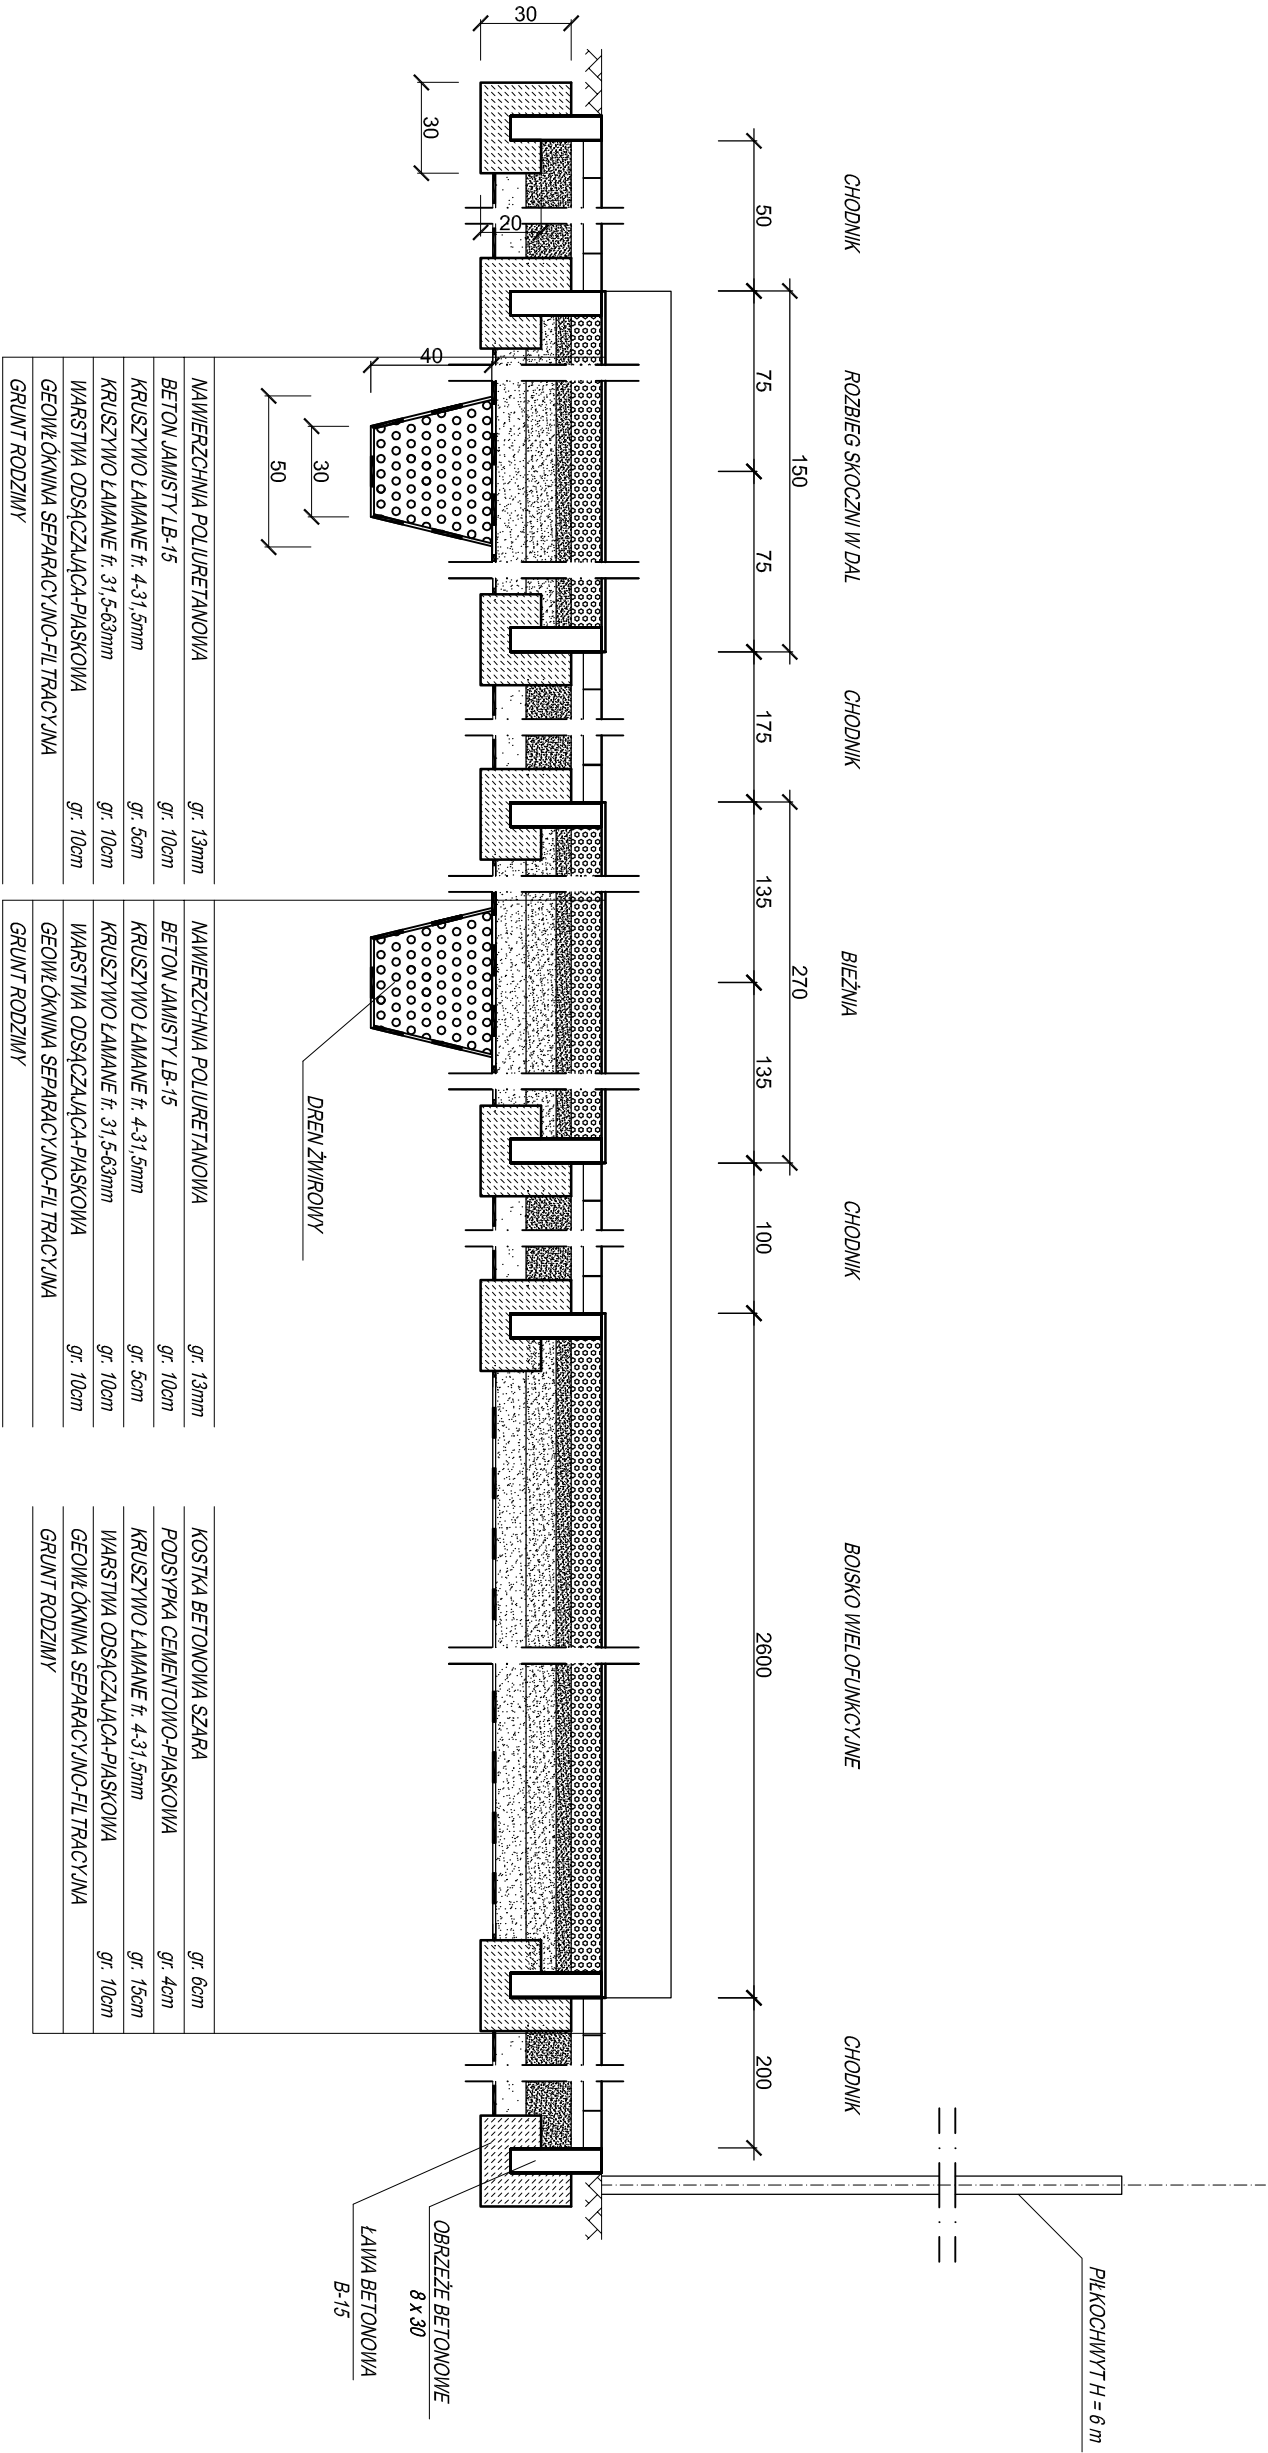

ZUB-P "Sport-Projekt" mgr inż. ZDZISŁAW POSTÓŁ			
UL. KS. P. ŚCIEGIEŃWIEGO 23, 41-800 ZABRZE			
inwestor:	GMINA ŻMIGRÓD	projektował:	mgr inż. Zdzisław Postół
	PL. WOJSKA POLSKIEGO 2-3		upr. proj. nr 77/88
zadanie:	56-140 ŻMIGRÓD	wykonał:	mgr inż. Agnieszka JAKOŚ
	Budowa boiska sportowego przy SP w Bankowie		
tytuł rysunku:	PRZEKRÓJ B-B (1:25)	data wyk. projektu:	GRUDZIEŃ 2013
*** PRAWA AUTORSKIE ZASTRZEŻONE ***		nr rysunku: 5a	