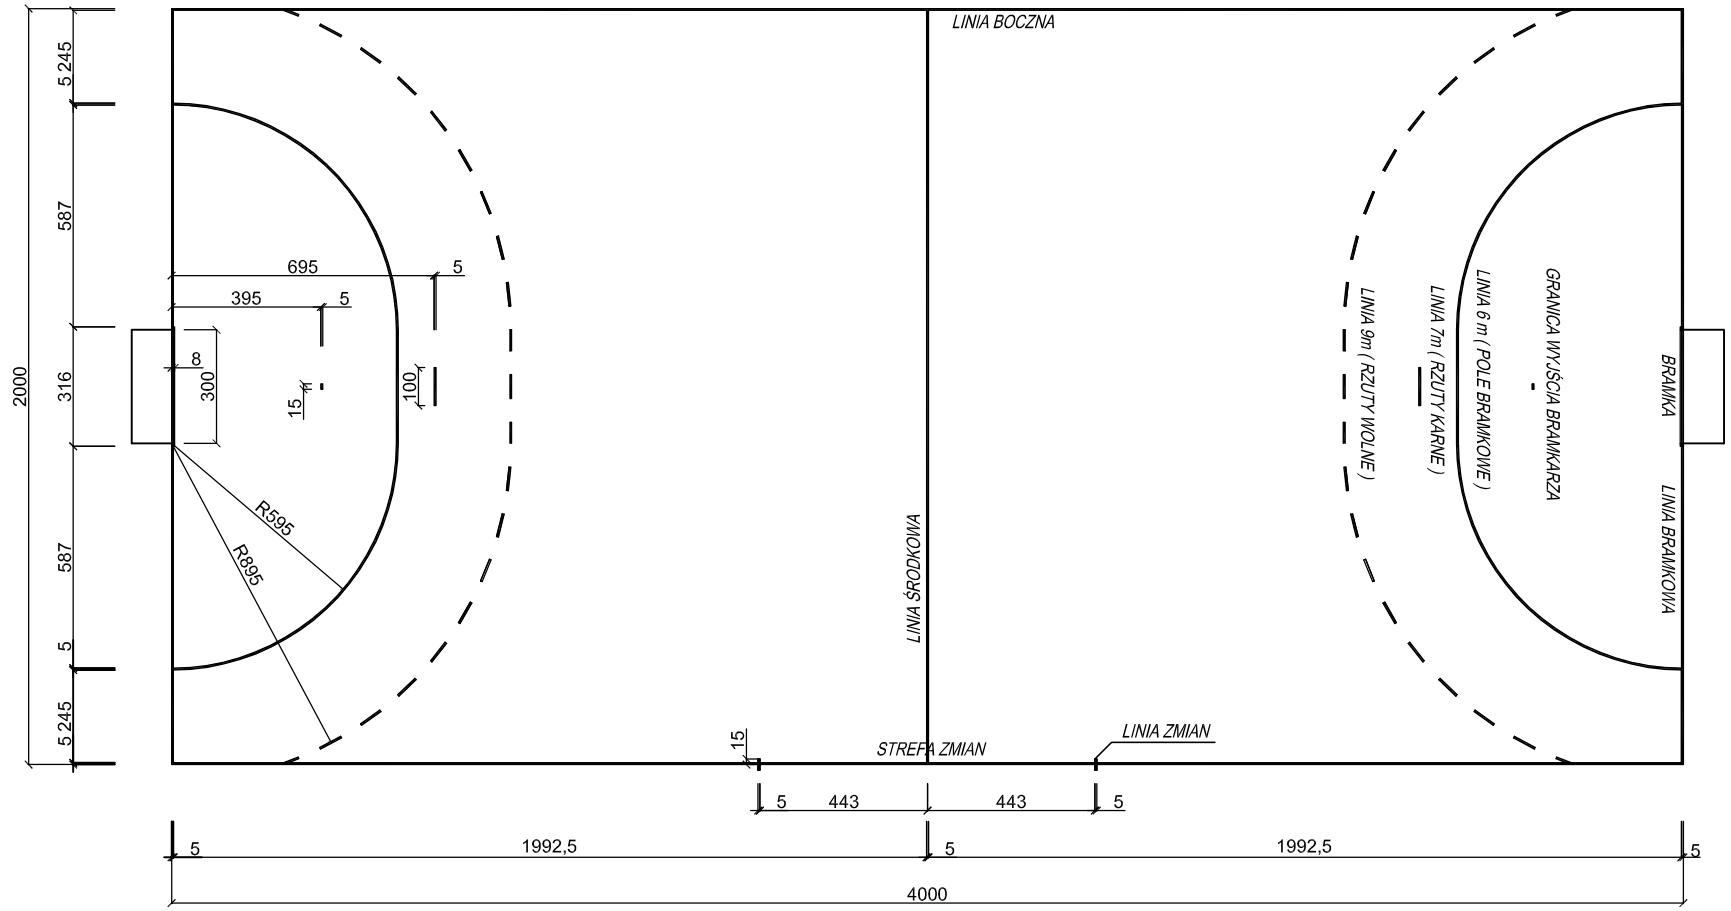


| ZUB-P "Sport-Projekt" mgr inż. ZDZISŁAW POSTÓŁ<br>UL. KS. P. ŚCIEGIENNEGO 23, 41-800 ZABRZE | | |
|---|---|---|
| inwestor:<br>GMINA ŻMIGRÓD<br>PL. WOJSKA POLSKIEGO 2-3<br>55-140 ŻMIGRÓD | projektował:<br>mgr inż. Zdzisław POSTÓŁ<br>upr. proj. nr 77/88 | podpis: |
| zadanie:<br>Budowa boiska sportowego przy SP w Barkowie | wykonała:<br>mgr inż. AgnieszkaJAROSZ | podpis: |
| tytuł rysunku:<br>BOISKO PIŁKI RĘCZNEJ ( 1:200 ) | data wyk. projektu:<br>GRUDZIEŃ 2013 | nr rysunku:<br>7 |
| *** PRAWA AUTORSKIE ZASTRZEŻONE *** | | |