

**UCHWAŁA NR 0007.XLVI.351.2014**  
**RADY MIEJSKIEJ W ŻMIGRODZIE**  
**z dnia 7 sierpnia 2014 r.**

**w sprawie zmiany Uchwały nr 0007.XVIII.138.2012 Rady Miejskiej w Żmigrodzie  
z dnia 29 marca 2012 r.**

Na podstawie art. 18 ust. 2 pkt 5 ustawy z dnia 8 marca 1990 r. o samorządzie gminnym (t.j. Dz. U. z 2013 r. poz. 594 ze zm.), art. 14 ust. 1, 2 i 5 ustawy z dnia 27 marca 2003 r. o planowaniu i zagospodarowaniu przestrzennym (t.j. Dz. U. z 2012 r. poz. 647 ze zm.), Rada Miejska w Żmigrodzie uchwala, co następuje:


§ 1. 1. Z obszaru opracowania miejscowego planu zagospodarowania przestrzennego dla obrębu Borzęcin wyłącza się część terenu.


2. Zastępuje się załącznik graficzny nr 1 do Uchwały nr 0007.XVIII.138.2012 Rady Miejskiej w Żmigrodzie z dnia 29 marca 2012 r., załącznikiem graficznym nr 1 do niniejszej uchwały.

§ 2. Wykonanie uchwały powierza się Burmistrzowi Gminy Żmigród.

§ 3. Uchwała wchodzi w życie z dniem podjęcia.


PRZEWODNICZĄCY  
RADY MIEJSKIEJ  
w Żmigrodzie  
mgr inż. Jan Czyżowicz



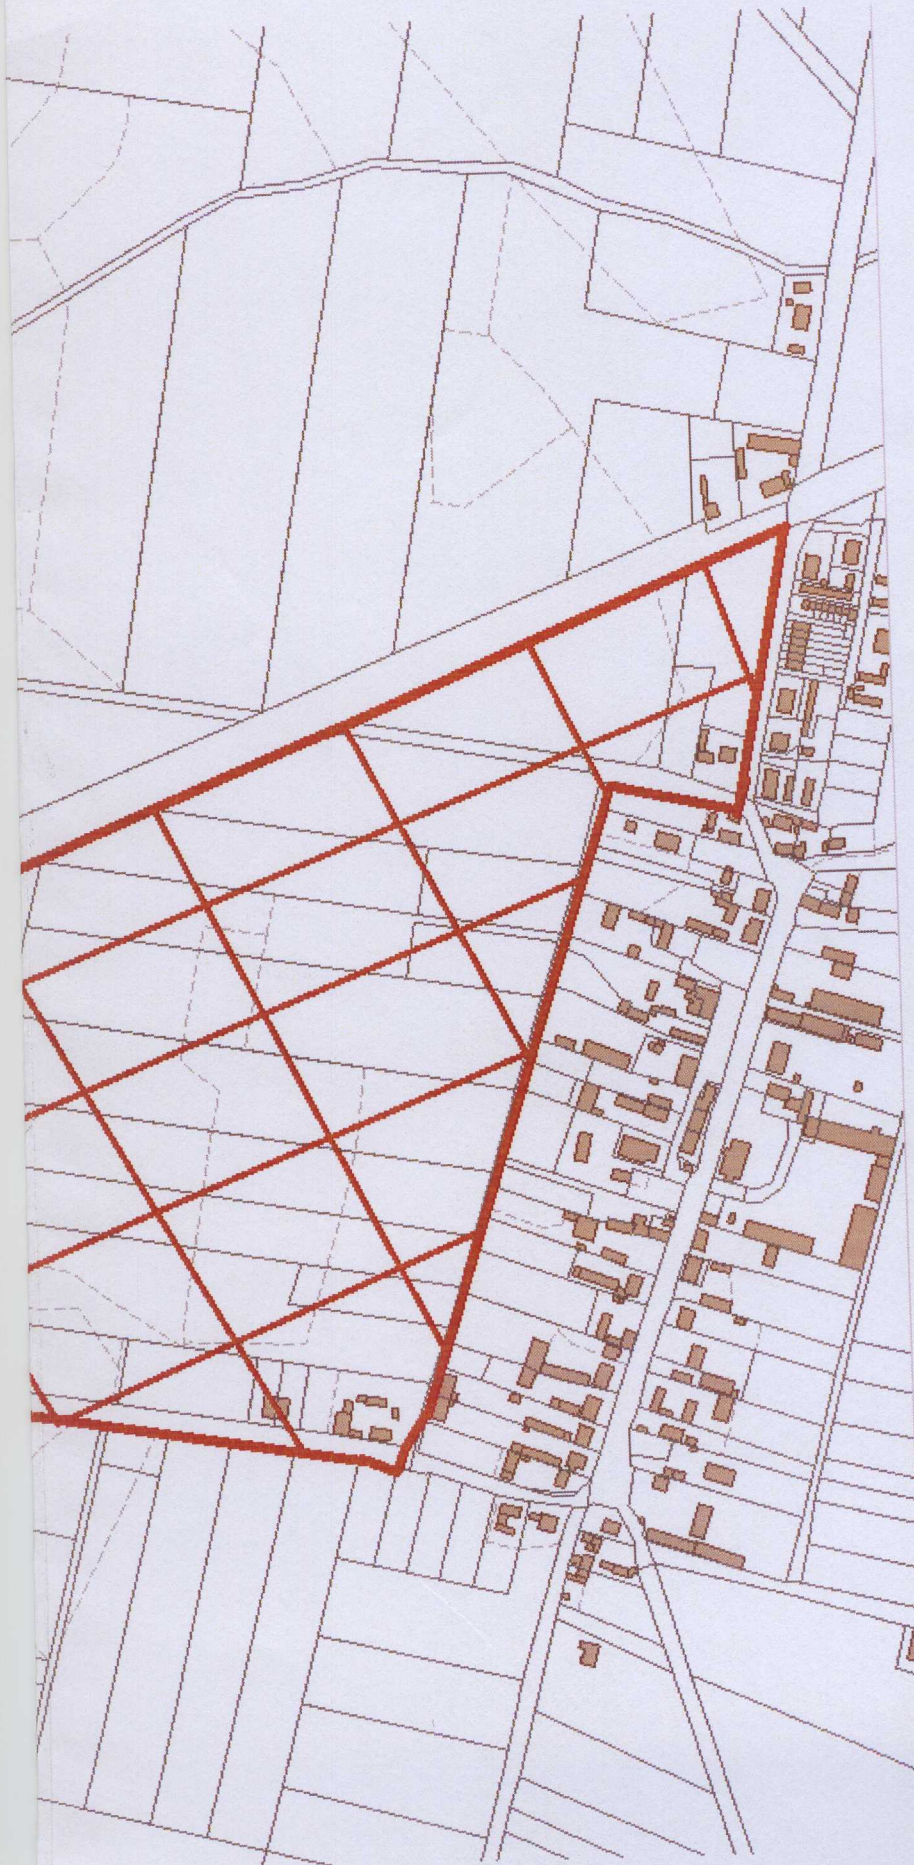

PRZEWODNICZĄCY  
RADY MIEJSKIEJ  
w Żmigrodzie

mgr inż. Jar. Czyżobicz

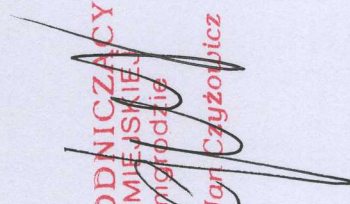



Załącznik graficzny  
do uchwały nr 0007.XLVI.351.2014  
Rady Miejskiej w Żmigrodzie  
z dnia 7 sierpnia 2014 r.

W ŻMIGRODZIE  
ul. Krakiego 2-3  
migród

Skala 1:5000

granice terenu objętego opracowaniem mpzp

