



UKŁAD PRACY SIECI TN-C WYŁĄCZENIE SZYBKIE ZASILANIA

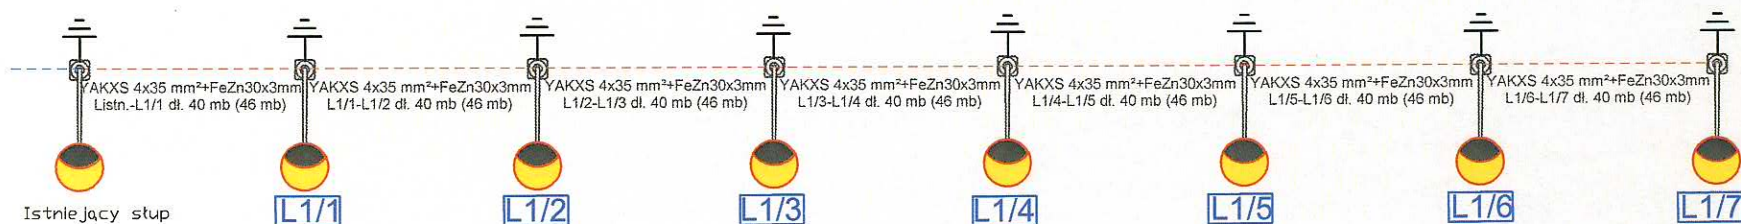

Wiesław Ryszard Borowski
Zareba ul. Wesola 10, 59-800 Lubiąż
tel. 0-600-317-589 tel/fax 0-757-248-267

elwibor e-mail: elwibor@wp.pl
NIP 613-105-60-04 Regon 230875039

| | | | | |
|--|---|---|---|---------------|
| Inwestor | GMINA ŻMIGRÓD, plac Wojska Polskiego 2-3, 55-140 Żmigród | | | |
| Nazwa i adres obiektu | BUDOWA OŚWIETLENIA ULICZNEGO W MIEJSCOWOŚCI DĘBNO DZ. NR 233/1, 233/2 | | | |
| Przedmiot rysunku | Projekt zagospodarowania terenu. | | | |
| Projektant | mgr inż. Joachim Borowski | upr. nr 223/90/PW, WKP/IE/7163/02 spec. instal.-elektr. |  | Skala: 1:1 |
| Sprawdzający | inż. Wiesław Borowski | upr. nr 44/98/JG, DOS/IE/0152/01 spec. instal.-elektr. | | Data: 04.2014 |
| Asystent projektanta | Maciej Borowski | | | Rys. nr 2/E |
| AutoCAD® 2010 PL by Autodesk, Inc.; product serial no.: 391-24683052 | | | | |

-6-