

ZARZĄD DRÓG POWIATOWYCH

55-100 TRZEBNICA ul. Wrocławska 9
Tel./Fax (071) 387-30-90

NIP: 915-16-26-021

e-mail: drogi@powiat.trzebnica.pl

www.drogi.trzebnica.pl

Nr DTIZP/434/24/14

Trzebnica, 31.01.2014 r.

ELWIBOR
Wiesław Ryszard Borowski
Zaręba, ul. Wesola 10
59-800 Lubań

Zarząd Dróg Powiatowych w Trzebnicy zezwala na zlokalizowanie w pasie drogowym urządzenia niezwiązane z potrzebami zarządzania drogami lub potrzebami ruchu drogowego: oświetlenie drogowe – linia kablowa YAKXS 4x35 do zasilania oświetlenia drogowego wraz z posadowieniem słupów oświetleniowych i szafki oświetleniowej na terenie działki drogowej nr 450 AM-1 obręb Chodlewo – droga powiatowa nr 1110D do oświetlenia m. Chodlewo, gm. Żmigród.

Ustala się następujące warunki lokalizacji inwestycji w pasie drogowym:

I.

- 1) oświetlenie drogowe – linię kablową do oświetlenia drogowego wraz z posadowieniem słupów oświetleniowych i szafki oświetleniowej zlokalizować zgodnie z projektem – jak na załączniku mapowym,
- 2) przejście poprzeczne pod drogą, wykonać bez naruszenia konstrukcji jezdni, metodą wiercenia poziomego lub przeciskania stalowej rury ochronnej, długość rury ochronnej ma być równa co najmniej łącznej szerokości jezdni, poboczy / chodników / i rzutów poziomych skarp. Rurę umieścić na głębokości min. 1,20 m. licząc od poziomu nawierzchni do górnej krawędzi rury długość rury ochronnej – nie dotyczy,
- 3) zasypanywanie wykopów nie może być prowadzone w okresie mrozów, a roboty ziemne należy wykonywać według normy PN-S-02205,
- 4) pas drogowy przywrócić do poprzedniego stanu,
- 5) zachować zgodność z wymogami Rozporządzenia Ministra Transportu i Gospodarki Morskiej z dnia 2 marca 1999 r. w sprawie warunków technicznych jakim powinny odpowiadać drogi publiczne i ich usytuowanie /Dz. U. nr 43, poz. 430/,
- 6) wniosek w sprawie zezwolenia na prowadzenie robót budowlano-montażowych w pasie drogowym należy uzupełnić o projekt organizacji ruchu i odbudowy poboczy – Dz.U. Nr 177, poz. 1729,
- 7). w przypadku kolizji w/w sieci z elementami pasa drogowego, podczas przebudowy pasa drogowego, inwestor na własny koszt dokona przełożenia lub zabezpieczenia uzgadnianej sieci,
- 8). koszty realizacji przebudowy, modernizacji, naprawy lub konserwacja w pasie drogowym ponosi inwestor, wraz z ewentualnymi kosztami przywrócenia

nawierzchni drogi do stanu poprzedniego,

9). Zarząd Dróg Powiatowych w Trzebnicy nie ponosi odpowiedzialności za kolizje z urządzeniami obcymi znajdującymi się w pasie drogowym, lokalizacje tych urządzeń ustalić z ich użytkownikami,

10). zachować wszelkie parametry zawarte w projekcie.

II.

Przed rozpoczęciem robót inwestor jest zobowiązany do:

- 1) uzgodnienia projektu budowlanego urządzenia – oświetlenie drogowe – linię kablową do oświetlenia drogowego wraz z posadowieniem szafki oświetleniowej,
- 2) uzyskania pozwolenia na budowę lub zgłoszenia robót budowlanych,
- 3) uzyskania od zarządcy drogi zezwolenia na prowadzenie robót w pasie drogowym oraz zezwolenia na umieszczenie w pasie drogowym urządzeń infrastruktury technicznej niezwiązanych z potrzebami zarządzania drogami lub potrzebami ruchu drogowego.

Niniejsze uzgodnienie jest równoznaczne z wyrażeniem zgody na dysponowanie nieruchomości będącą w zarządzie ZDP w Trzebnicy na cele budowlane - w myśl przepisów ustawy z dnia 7 lipca 1994 r. Prawo budowlane.


DYREKTOR

Zarządu Dróg Powiatowych
w Trzebnicy
mgr inż. Sabina Misiak

Wprowadzono - DT: 2014/34/24/14
2 dn. 31.01.2014r.

DRÓG POWIATOWYCH
ul. Wiosna 10, 50-800 Lubon'
tel./fax 0-757-248-267
NIP: 915-16-26-021, REGON: 932712041

LEGENDA	
	Granice działek
	Numerы dzialek
	Zakres opracowania
	Projektowana szafka oświetleniowa SO-2
	Istniejące złącze kablowe ZK1A-1P-S
	Projektowany kabel YAKXS 4x35 mm ²
	Rura ochronna DKK Ø75
	Projektowany słup oświetleniowy
	Istniejący oprawa oświetleniowa
	Oznaczenie słupa oświetleniowego

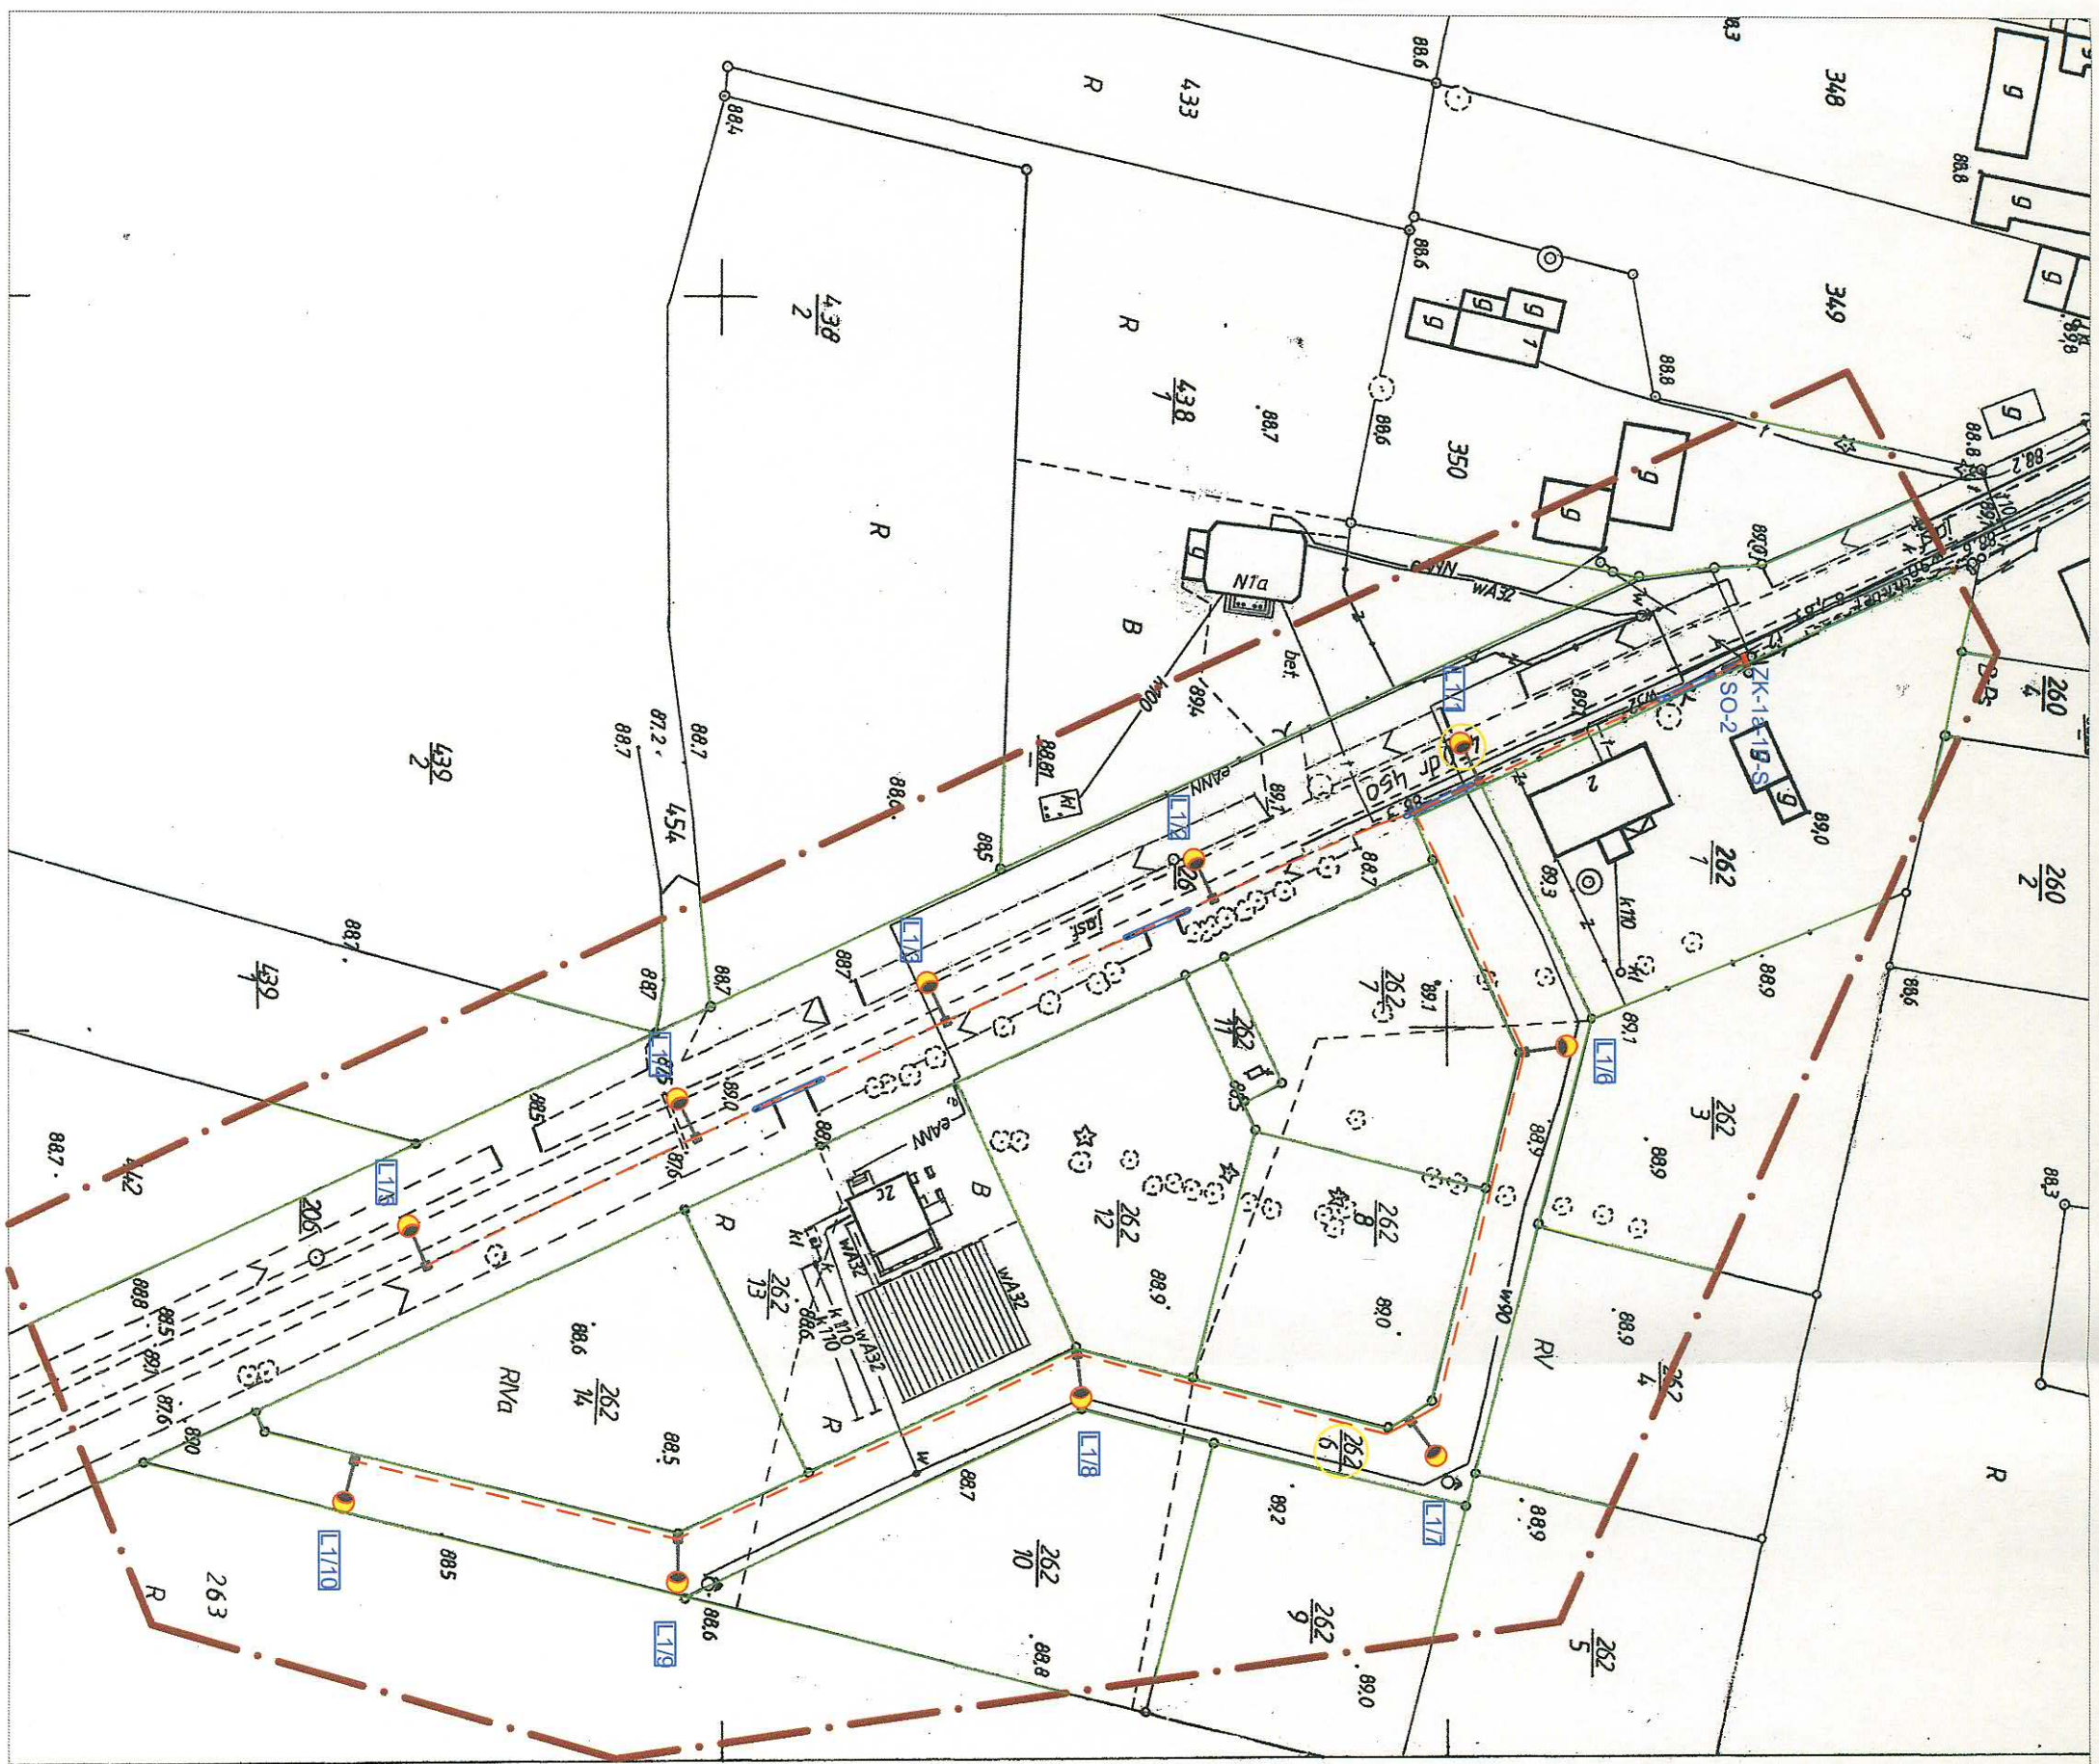

Wykonawca: Ryszard Borowski Zaprosza ul. Wiosna 10, 50-800 Lubon' tel. 0-600-317-389 tel/fax 0-757-248-267	
Investor	GMINA ŻMIGRÓD, plac Wojska Polskiego 2-3, 55-140 Żmigród
Nazwa i adres obiektu	BUDOWA OŚWIEPLENIA ULICZNEGO W MIEJSCOWOŚCI CHODLEWO DZ. NR 262/6, 450
Przedmiot rysunku	Projekt zagospodarowania terenu.
Projektant	mgr inż. Joachim Borowski
Sprawdzający	inż. Wiesław Borowski
Asystent projektanta	Maciej Borowski
Skala:	1:1000
Data:	12.2013
Rys. nr	1/E