

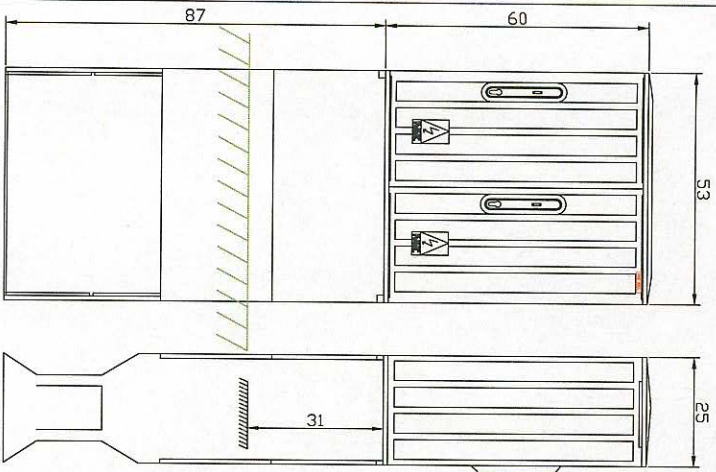
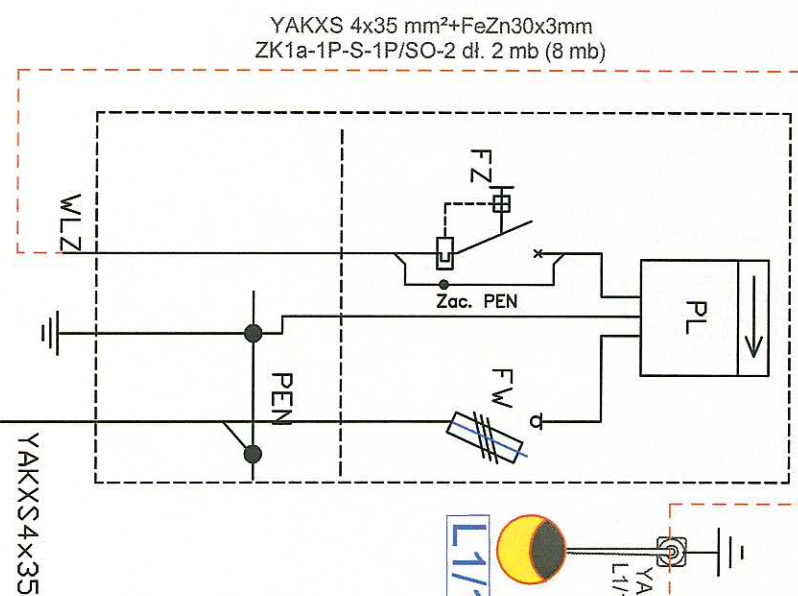



SO-2

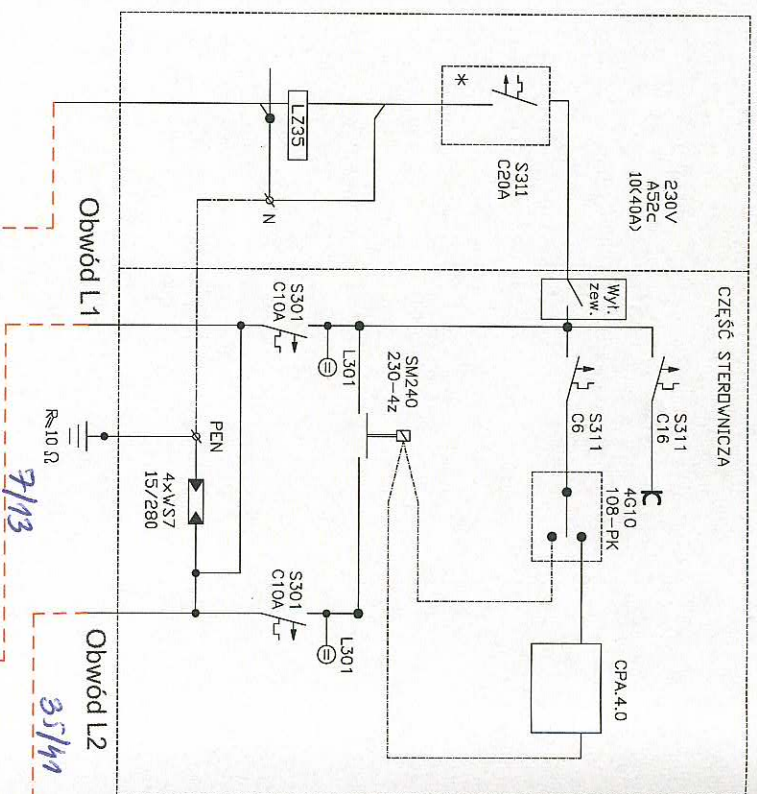

ZK1e-1P-S

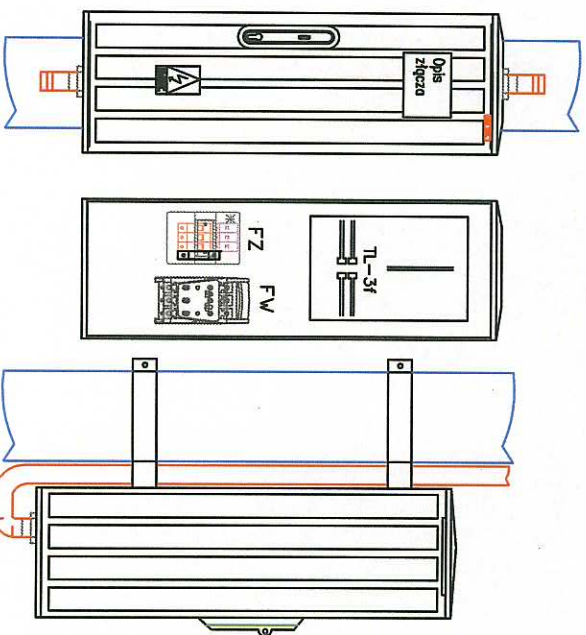

UKŁAD PRACY SIECI TN-C WYŁĄCZENIE SZYBKIE ZASILANIA

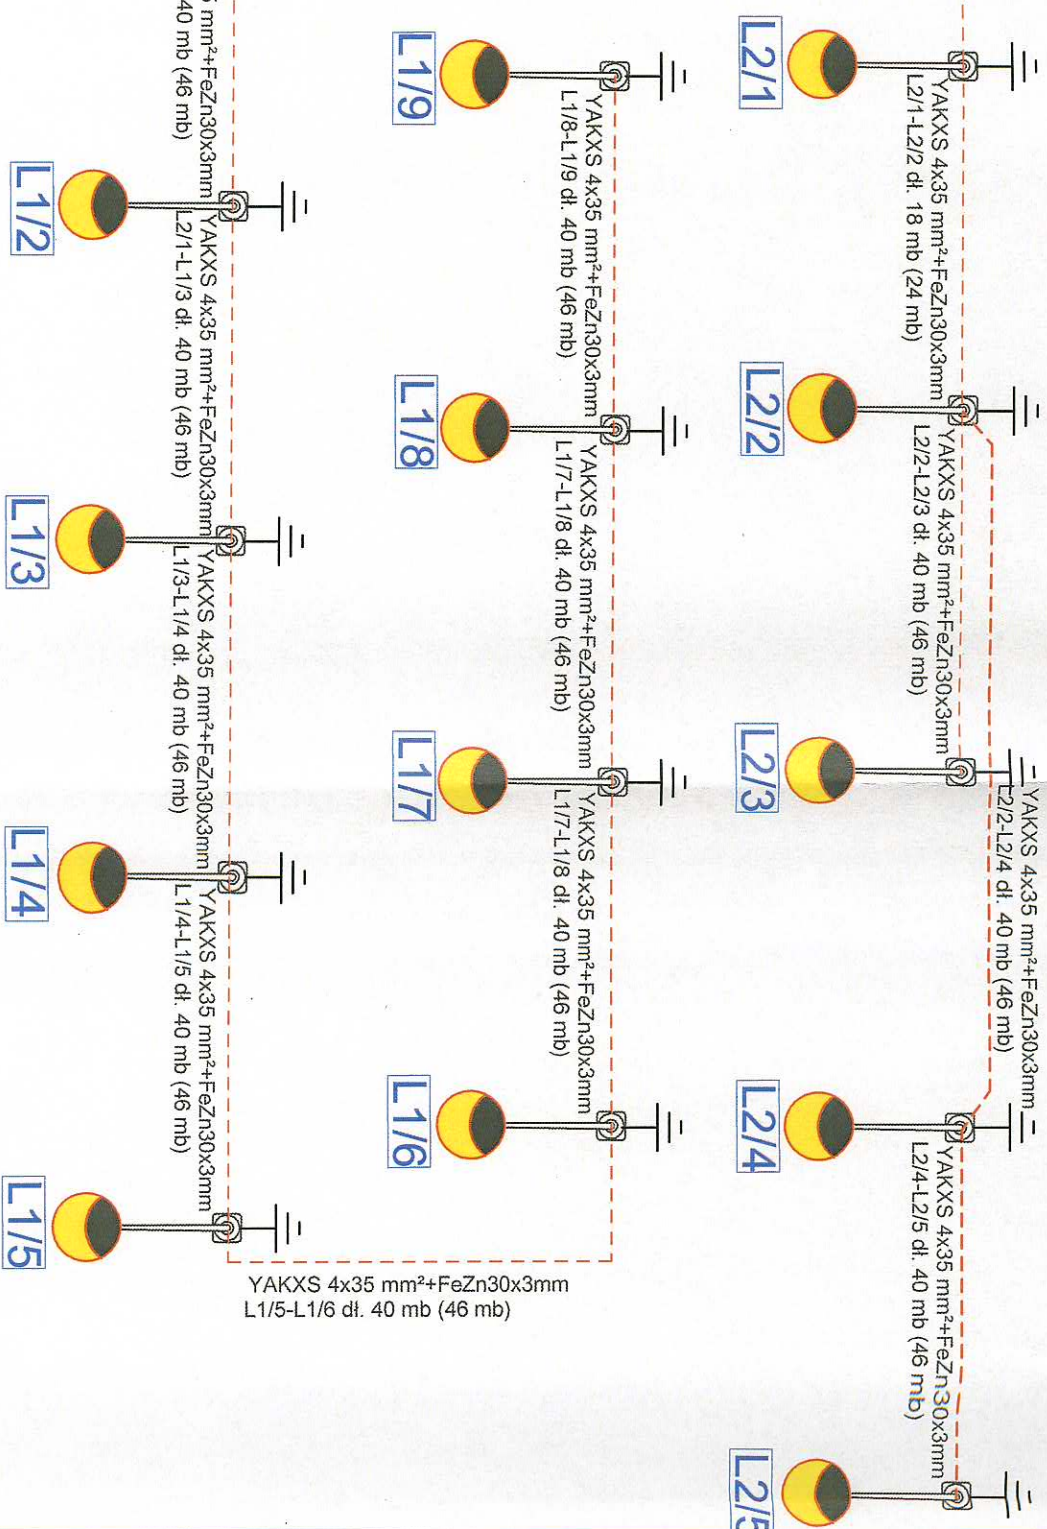

<p>Wiesław Ryszard Borowski Złota ul. Wesoła 10, 59-800 Łubów tel. 0-600-317-589 tel/fax 0-757-248-267</p>		<p>elwibor e-mail: elwibor@wp.pl NIP 013/05-60-04 Kregon 230875039</p>	
Investor	GININA ŻMIGRÓD, plac Wojska Polskiego 2-3, 55-140 Żmigród	Projektant	mgr inż. Joachim Borowski
Nazwa i adres obiektu	BUDOWA OŚWIECZENIA ULICZNEGO W MIEJSCOWOŚCI BYCHOWO DZ. NR 608, 611	Przedmiot rysunku	Schemat jednokreskowy.
Sprawdzający	inż. Wiesław Borowski	upr. nr 223/90/PW, WKPiE/163/02 spec. instal.-elektr.	Skala: 1:1
Asystent projektanta	Maciej Borowski	upr. nr 44/98/G, DOS/IE/0152/01 spec. instal.-elektr.	Data: 05.2014
AutocAD® 2010 PL by Autodesk, Inc.; product serial no.: 391-24683052		Rys. nr 2/E	