

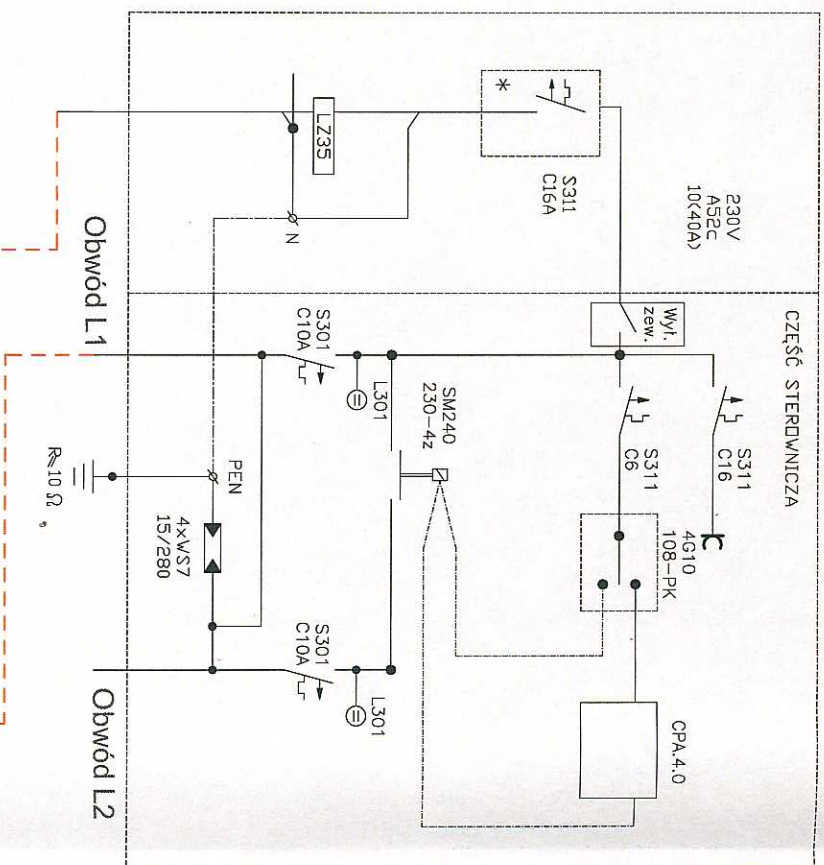




SO-2

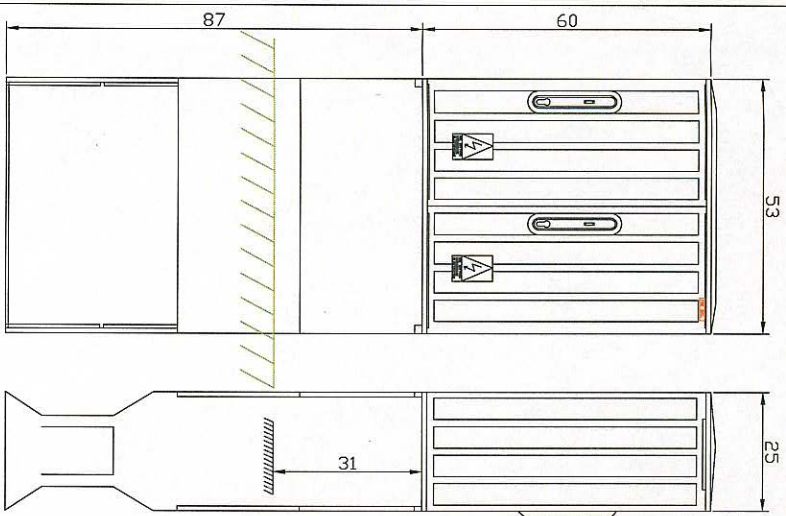


ZK1e-1P-S

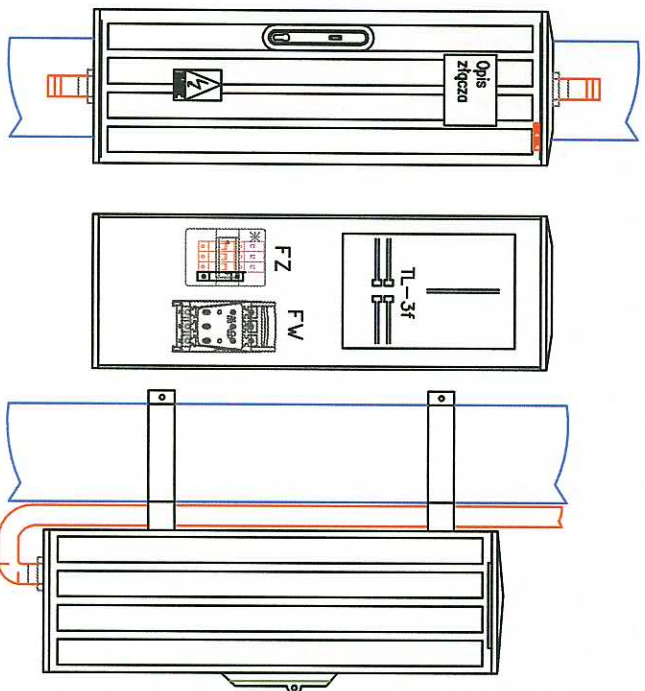

YAKXS 4x35 mm²+FeZn30x3mm
ZK1e-1P-S-1P/SO-2 dt. 2 mb (8 mb)

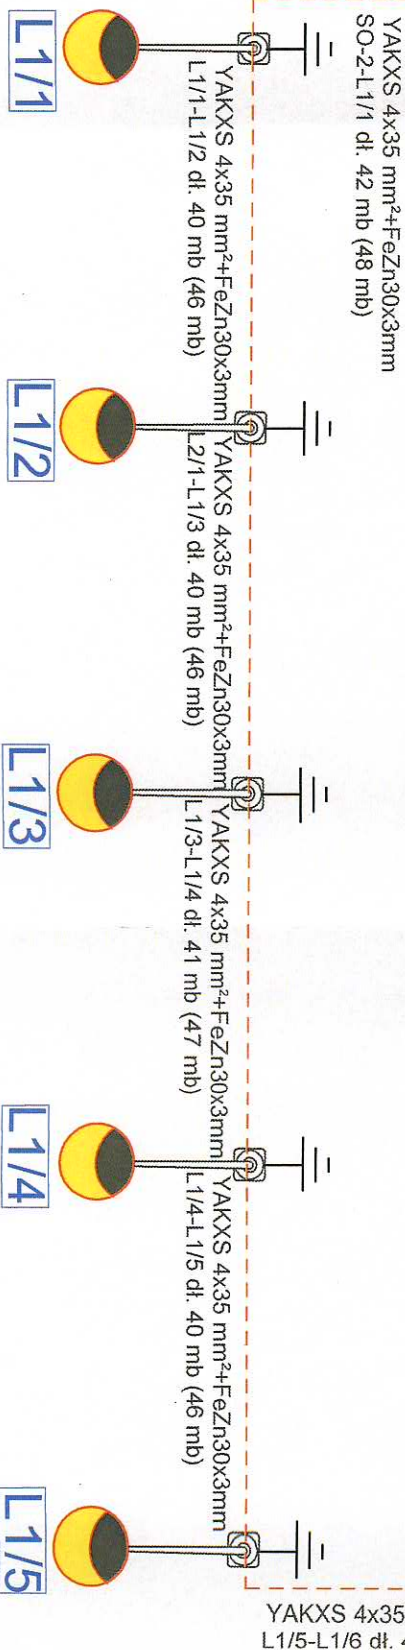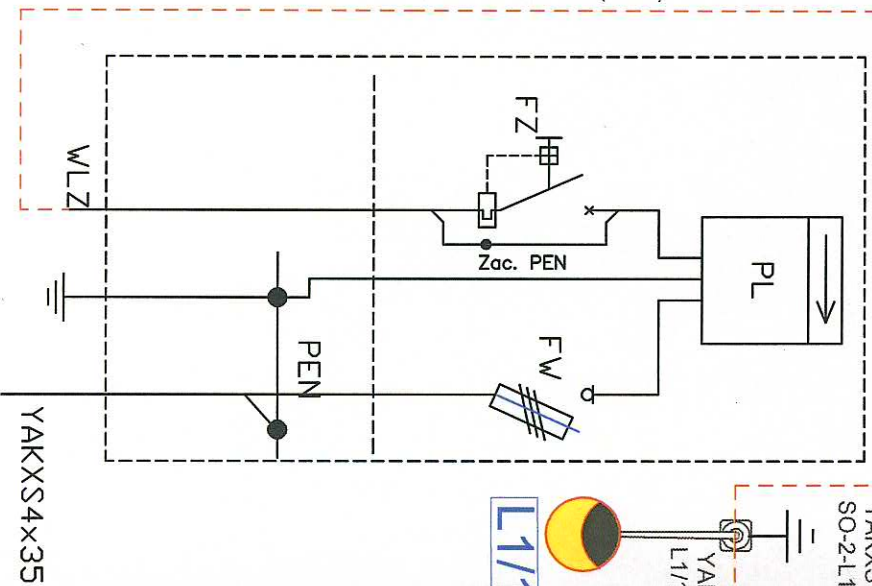

UKŁAD PRACY SIECI TN-C WYŁĄCZENIE SZYBKIE ZASILANIA

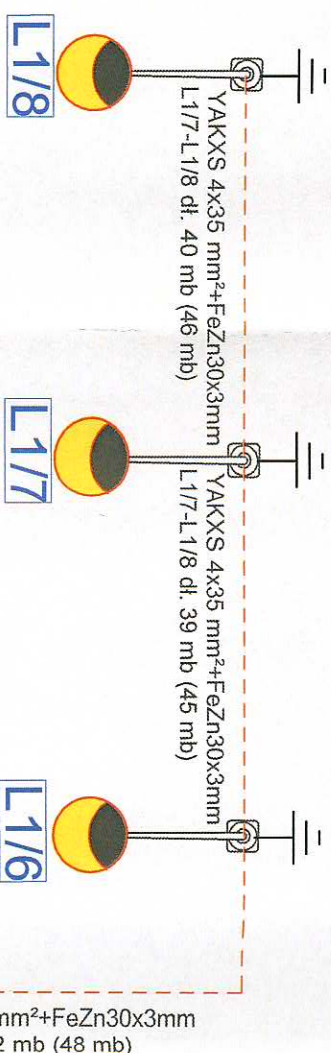

Wiesław Ryszard Borowski
Zimbrak ul. Wesoła 10, 59-800 Luban
tel. 0-600-317-589 tel/fax 0-757-248-267

NIP 613-105-60-04 Regon 230875039

e-mail: elwibor@wp.pl

Investor	GMINA ŻMIGRÓD, plac Wojska Polskiego 2-3, 55-140 Żmigród	
Nazwa i adres obiektu	BUDOWA OŚWIETLENIA ULICZNEGO W MIEJSCOWOŚCI BYCHOWO DZ. NR 596/2	
Przedmiot rysunku	Projekt zagospodarowania terenu.	
Projektant	mgr inż. Joachim Borowski	upr. nr 223/90/PW, WKP/IE/7163/02 spec. instal.-elektr.
Sprawdzający	inż. Wiesław Borowski	upr. nr 44/98/IG, DOŚ/IE/0152/01 spec. instal.-elektr.
Asystent projektanta	Maciej Borowski	
Skala:	1:1000	
Data:	05.2014	
Rys. nr	1/E	