
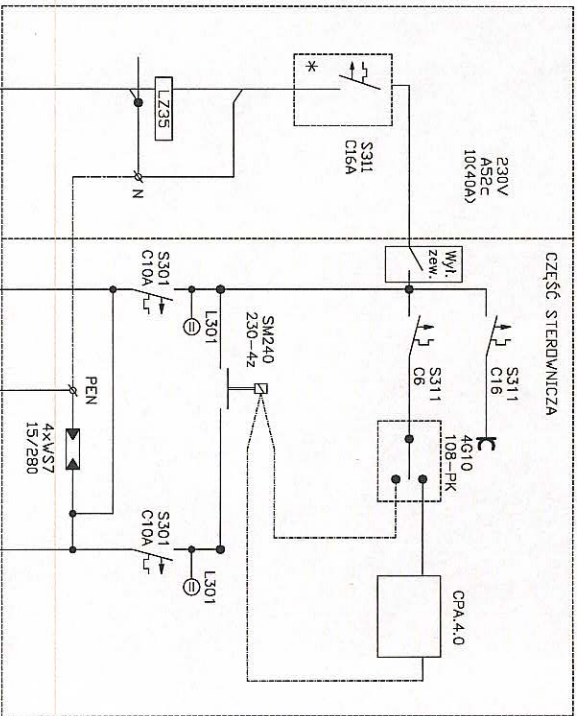



SO-2

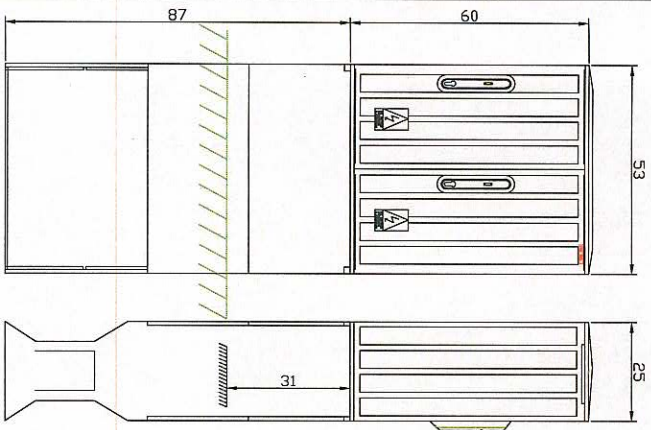


Obwód L1

Obwód L2

ZK1e-1P-S

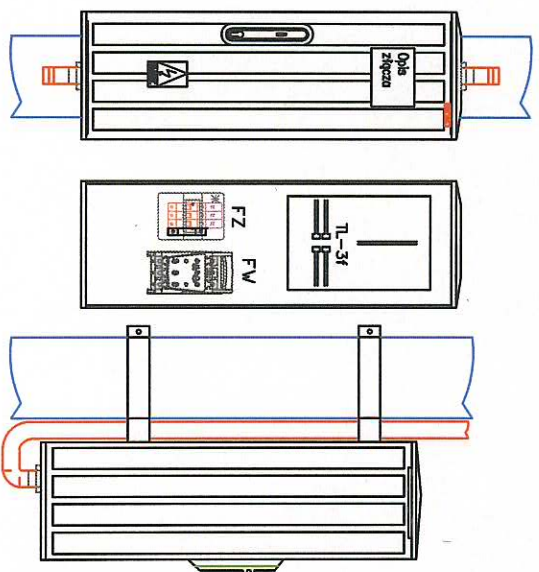


YAKXS 4x35 mm<sup>2</sup>+FeZn30x3mm  
ZK1e-1P-S-1P/SO-2 dł. 2 mb (8 mb)

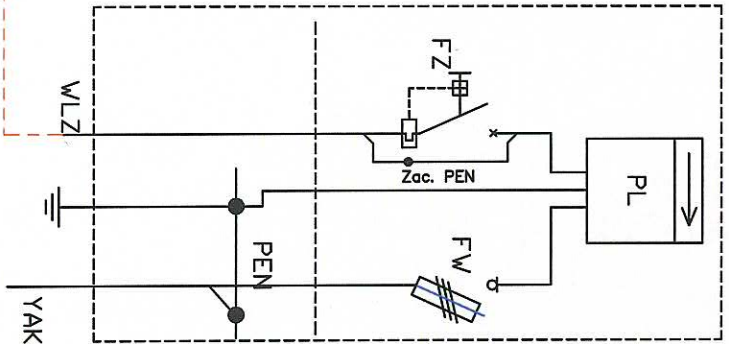

W/LZ

YAKXS4x35

## UKŁAD PRACY SIECI TN-C WYŁĄCZENIE SZYBKE ZASILANIA

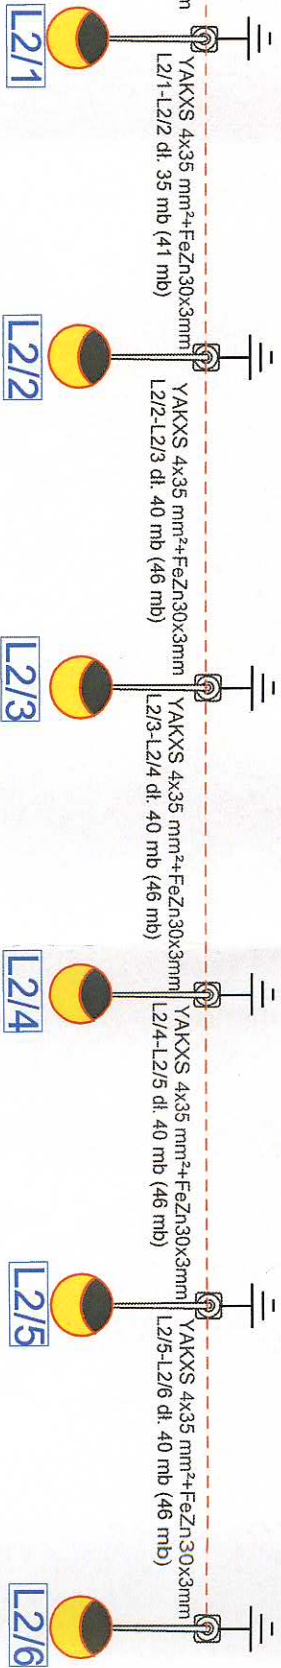

Wysław Ryszard Borowski Zareba ul. Wesoła 10, 59-800 Lubat tel. 0-600-317-589 tel/fax 0-757-248-267		NIP 613-105-60-04 Regon 230875039	
Investor	GMINA ŻMIGRÓD, plac Wojska Polskiego 2-3, 55-140 Żmigród	mgr inż. Joachim Borowski	upr. nr 223/90/PW, WKP/IE/7163/02
Nazwa i adres obiektu	BUDOWA OŚWIECZENIA ULICZNEGO W MIEJSCOWOŚCI POWIDZKO DZ. NR 82, 161, 176, 296	inż. Wiesław Borowski	upr. nr 44/98/G, DOS/IE/0152/01
Przedmiot rysunku	Schemat jednokreskowy.	spec. instal.-elektr.	spec. instal.-elektr.
Projektant	mgr inż. Joachim Borowski	inż. Wiesław Borowski	upr. nr 223/90/PW, WKP/IE/7163/02
Sprawdzający	inż. Wiesław Borowski	Maciej Borowski	upr. nr 44/98/G, DOS/IE/0152/01
Asystent projektanta	Maciej Borowski		