


UKŁAD PRACY SIECI TN-C WYŁĄCZENIE SZYBKIE ZASILANIA

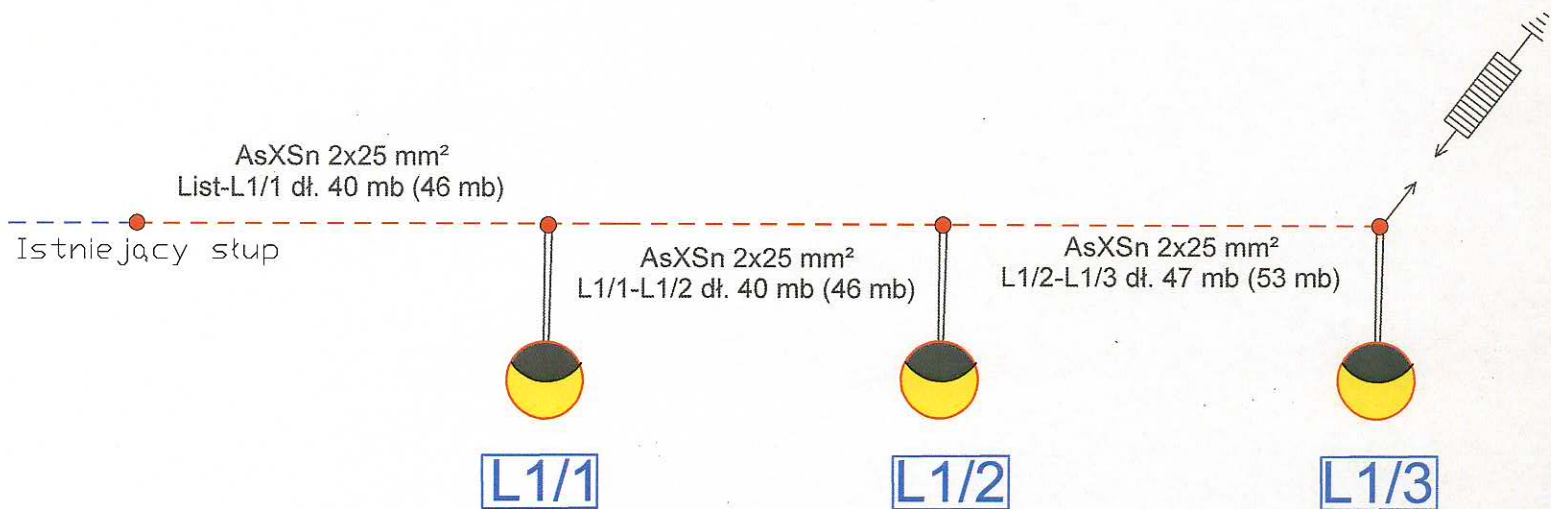

Wiesław Ryszard Borowski
Zareba ul. Wesoła 10, 59-800 Lubiąż
tel. 0-600-317-589 tel/fax 0-757-248-267

NIP 613-105-60-04 Regon 230875039
e-mail: elwibor@wp.pl

Investor	GMINA ŻMIGRÓD, plac Wojska Polskiego 2-3, 55-140 Żmigród		
Nazwa i adres obiektu	BUDOWA OŚWIECZENIA ULICZNEGO W MIEJSCOWOŚCI POWIDZKO DZ. NR 70/2, 202		
Przedmiot rysunku	Schemat jednokreskowy.		
Projektant	mgr inż. Joachim Borowski	upr. nr 223/90/PW, WKP/IE/7163/02 spec. instal.-elekt.	Skala: 1:1
Sprawdzający	inż. Wiesław Borowski	upr. nr 44/98/JG, DOS/IE/0152/01 spec. instal.-elekt.	Data: 05.2014
Asystent projektanta	Maciej Borowski		Rys. nr 2/E