



UKŁAD PRACY SIECI TN-C WYŁĄCZENIE SZYBKIE ZASILANIA

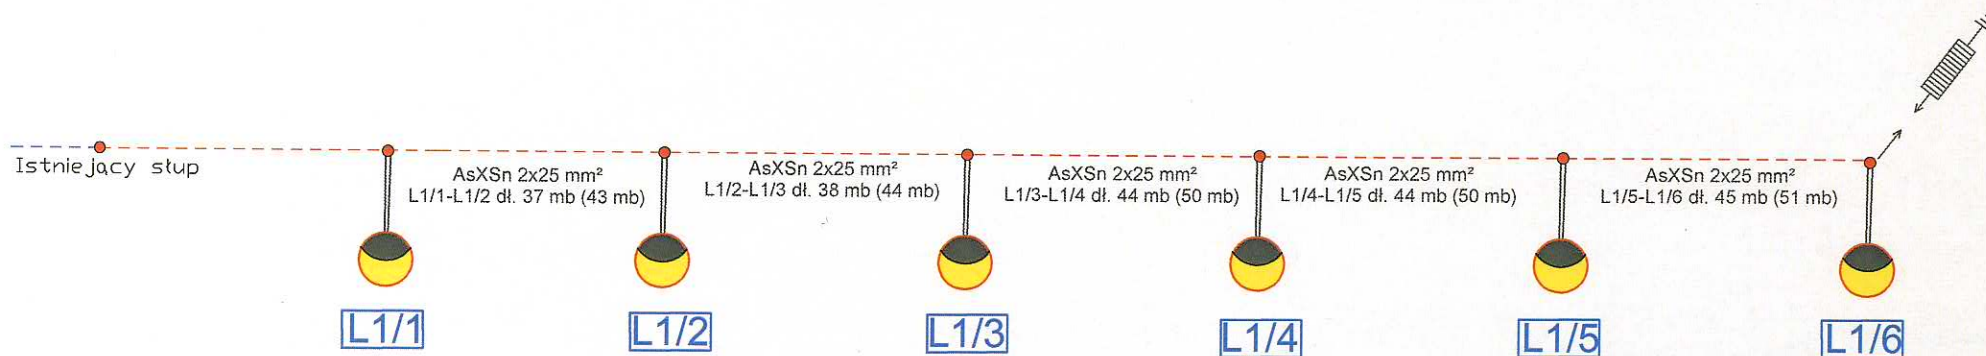

Wiesław Ryszard Borowski
Zareba ul. Wesola 10, 59-800 Luban
tel. 0-600-317-589 tel/fax 0-757-248-267

elwibor e-mail: elwibor@wp.pl
NIP 613-105-60-04 Regon 230875039

Inwestor	GMINA ŻMIGRÓD, plac Wojska Polskiego 2-3, 55-140 Żmigród			
Nazwa i adres obiektu	BUDOWA OŚWIETLENIA ULICZNEGO W MIEJSCOWOŚCI RADZIĄDZ DZ. NR 103/1, 510, 615/1, 615/11			
Przedmiot rysunku	Schemat jednokreskowy.			
Projektant	mgr inż. Joachim Borowski	upr. nr 223/90/PW, WKP/IE/7163/02 spec. instal.-elektr.		Skala: 1:1
Sprawdzający	inż. Wiesław Borowski	upr. nr 44/98/JG, DOS/IE/0152/01 spec. instal.-elektr.		Data: 04.2014
Asystent projektanta	Maciej Borowski			Rys. nr 2/E
AutoCAD® 2010 PL by Autodesk, Inc.; product serial no.: 391-24683052				