



UD.8036.7.2014

Wrocław 15.04.2014r.

Gmina Żmigród
Pl. Wojska Polskiego 2-3
55-140 Żmigród
Reprezentowany przez:
Pan Wiesław Borowski

dotyczy: wniosku w sprawie uzgodnienia lokalizacji projektowanego oświetlenia drogowego w miejscowości Radziądz, gm. Żmigród w pasie drogowym drogi wojewódzkiej nr 439, tj. na działce drogowej nr 494/7 AM-1 obręb Radziądz, oraz działce drogowej nr 494/6 AM-1 obręb Radziądz.

W nawiązaniu do Pana pisma z dnia 11.04.2014r. w sprawie j.w. Dolnośląska Służba Dróg i Kolei we Wrocławiu informuje, że uzgadnia pozytywnie proponowaną zmianę uzgodnienia lokalizacji projektowanego oświetlenia drogowego, w pasie drogowym drogi wojewódzkiej nr 439, na terenie działki drogowej nr 494/7 AM-1 oraz dz. nr 494/6 AM-1, w m. Radziądz, gm. Żmigród w następujący sposób:

- Pkt. 1 Uzgodnienia z dnia 25.02.2014r. znak UD.8036.7.2014 otrzymuje brzmienie:**
„Uzgodnienie dotyczy lokalizacji projektu budowy sieci oświetlenia drogowego. Zakres prac koniecznych do wykonania w pasie drogowym drogi wojewódzkiej nr 439, tj. na dz. nr 494/7 AM-1 obręb Radziądz oraz dz. nr 494/6 AM-1 obręb Radziądz, obejmuje posadowienie czterech nowo projektowanych słupów oświetlenia drogowego oraz wykonanie linii kablowej między projektowanymi słupami.
Zakres i lokalizację projektowanych prac przedstawiono na planie sytuacyjnym w skali 1:1.000, który stanowi załącznik graficzny do niniejszego uzgodnienia.”
- Pkt. 7 Uzgodnienia z dnia 25.02.2014r. znak UD.8036.7.2014 otrzymuje brzmienie:**
„4 nowe słupy oświetleniowe lokalizować na działce nr 494/7 AM-1 oraz nr 494/6 AM-1 obręb Radziądz, zgodnie z załącznikiem graficznym do niniejszego uzgodnienia, w odległości min. 2,0m licząc od krawędzi jezdni drogi wojewódzkiej do lica słupa.”
- Pkt. 9 Uzgodnienia z dnia 25.02.2014r. znak UD.8036.7.2014 otrzymuje brzmienie:**
„Trasę projektowanej sieci poza pasem drogowym drogi wojewódzkiej nr 439 należy uzgodnić z właścicielami poszczególnych gruntów oraz zarządcami działek drogowych.”
- Do Uzgodnienia z dnia 25.02.2014r. znak UD.8036.7.2014 dodaje się następujące zapisy:**
 - Linie oświetleniową pomiędzy punktami 1-2 (dz. nr 494/6) należy zaprojektować w ruze osłonowej i wykonać metodą przecisku lub przewiertu na głębokości min. 1,0m licząc od powierzchni ziemi do górnej zewnętrznej powierzchni rury, bez naruszania konstrukcji istniejącego chodnika. Końce rury osłonowej należy lokalizować po obu stronach przekroczenia, w odległości min. 1,0m od krawędzi chodnika.
 - Niniejsze pismo jest równoznaczne z prawem do dysponowania nieruchomością na cele budowlane dla działki nr 494/6 AM-1 obręb Radziądz.
 - Zmianie ulega załącznik graficzny. Aktualny staje się załącznik do niniejszego pisma. Załącznik graficzny do Uzgodnienia z dnia 25.02.2014r. znak UD.8036.7.2014 traci swoją ważność.

Pozostałe uzgodnienia zawarte Uzgodnieniu lokalizacji z dnia 25.02.2014r. znak UD.8036.7.2014 pozostają obowiązuje.

Załączniki:

- Plan sytuacyjny w skali 1:1000 – 1 egz.

Otrzymuje:

- 1) Pełnomocnik inwestora: Pan Wiesław Borowski, „ELWIBOR”, Zaręba ul. Wesola 10, 59-800 Luban
- 2) UD a/a
- 3) US-Wr - kopia

Sprawy prowadzi: Jolanta Adamczyk tel.: 0-71 / 39 17 180

Z-ca DYREKTORA
ds. Zarządzania Drogami

mgr Teresa Grabowska-Chudy

województwo, dolnośląskie
powiat: trzebnicki
adres: 022006_5.0225
numer: 022006_5.0225
radziad


MAPA DO CELÓW PROJEKTOWYCH
SKALA 1: 1000
Wykonana na podstawie mapy zasadniczej.
Granice nieruchomości przyjęto wg operatu ewidencji
gruntów i budynków
Nr sekcji: 443.332.033
Pełny układ państwowy "1985"
Wysokościowy układ odniesienia - Krakowski 86

Aktualizacja mapy w miesiącu:
styczeń 2014r.
Wykonali:
imię i nazwisko
podpis
nr upraw. zawodowych
GEODETA UPRAWNIENY
mgr inż. Bogdan Maciej
upr. nr 3966
DZ: 8267/2013

(Pieczęć firmy)
"ARGE O" Spółka z ograniczoną odpowiedzialnością
55-140 Żmigród, ul. Poznańska 2
tel. 71/385 39 10, fax 71/385 40 80
kom. 602 783 809, 604 190 982
e-mail: borma@wp.pl

NINIEJSZA MAPA W PASIE OZNACZONYM PRZERWANĄ LINIĄ MOŻE SŁUżyć DO OPRACOWANIA PROJEKTÓW TECHNICZNYCH UZGADNIANYCH PRZEZ ZUOP

Wysław Ryszard Borowski Zapraja ul. Wesoła 10, 59-800 Luban tel. 0-600-317-589 tel/fax 0-757-248-247		alwibor@wp.pl NIP 613105-80-04 REGON 23087835	
Inwestor	GMINA ŻMIGRÓD, plac Wojska Polskiego 2-3, 55-140 Żmigród	Projekt zagospodarowania terenu.	
Nazwa i adres obiektu	BUDOWA OŚWIETLENIA ULICZNEGO W MIEJSCOWOŚCI RADZIADZ DZ. NR 494/3, 494/6, 494/7	Projektant	mgr inż. Joachim Borowski
Przedmiot rysunku		Sprawyjący	inż. Wiesław Borowski
Asystent projektanta	Maciej Borowski	Skala:	1:1000
		Data:	03.2014
		Rys. nr	1/E

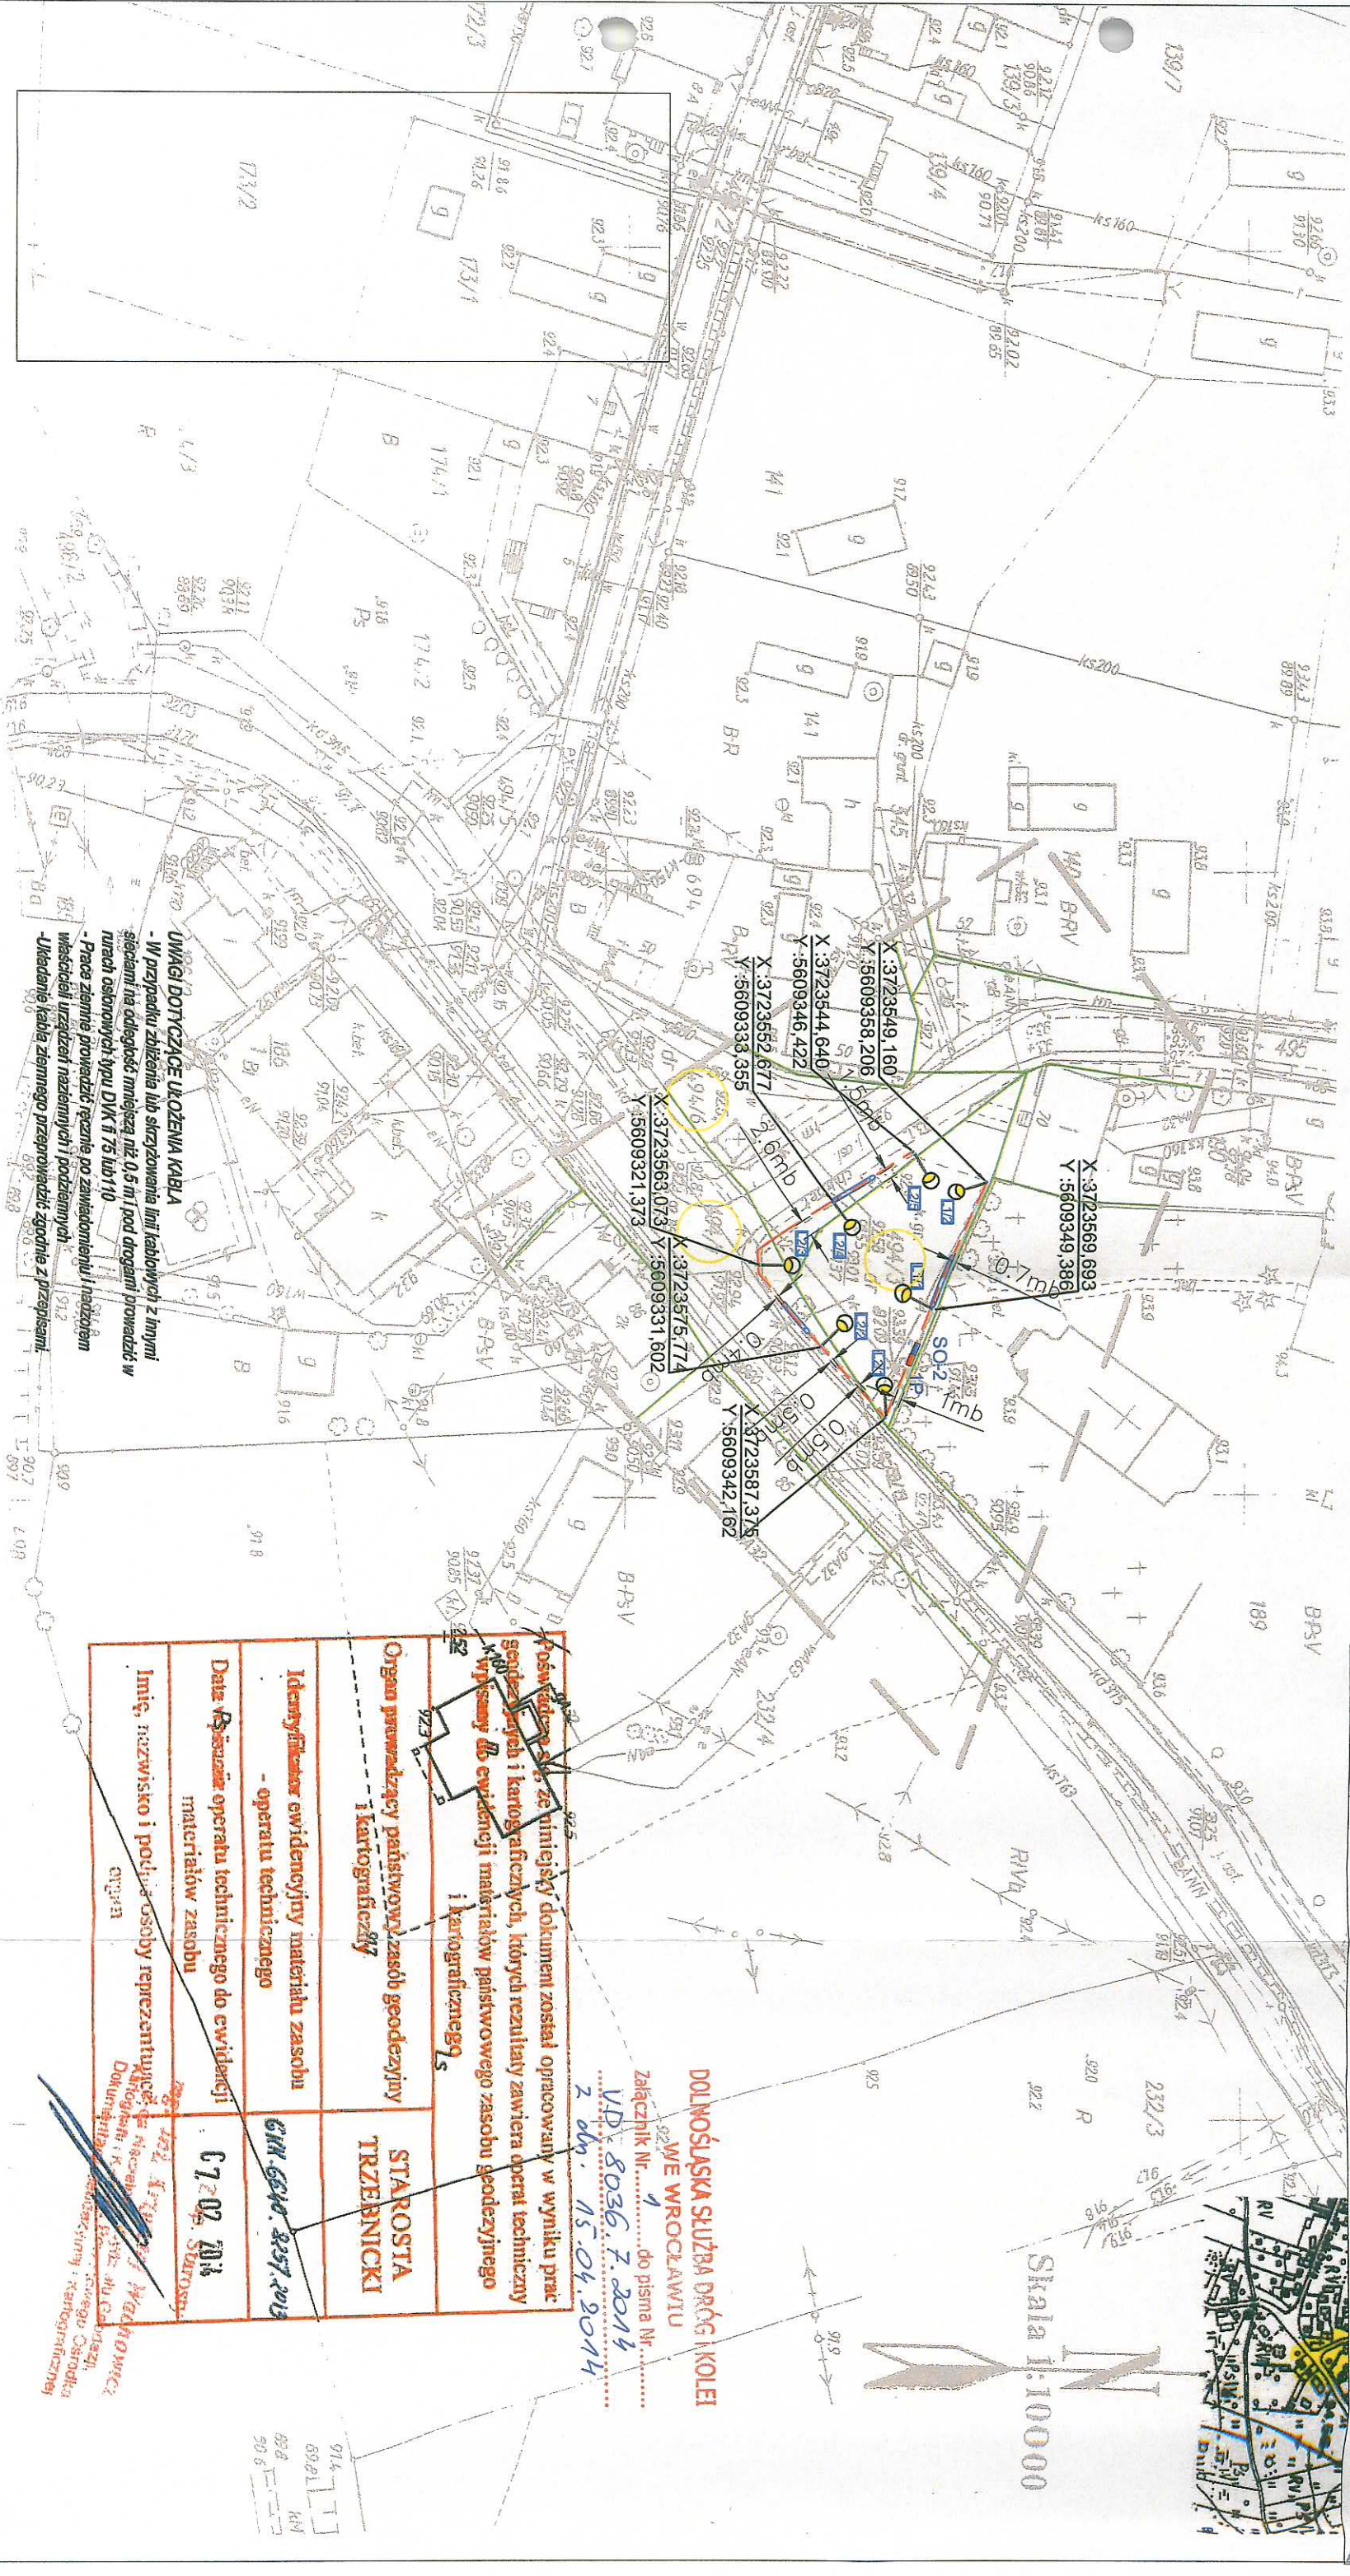



DSDiK
Dolnośląska Służba Dróg i Kolei we Wrocławiu
UD.8036.7.2014

Wrocław, dnia 25.03.2014 r.

Gmina Żmigród
Pl. Wojska Polskiego 2-3
55-140 Żmigród

Pełnomocnik inwestora:
Wiesław Borowski
„EL WIBOR”
Zareba, ul. Wesola 10
59-800 Luban

Dotyczy: Prawa do dysponowania nieruchomością na cele budowlane w m. Radziądz, gm. Żmigród, na terenie działki drogowej nr 494/7 AM-1 obręb Radziądz, stanowiącą pas drogowy drogi wojewódzkiej nr 439, dla zadania pn.: „budowa oświetlenia drogowego w miejscowości Radziądz, gm. Żmigród”.

W nawiązaniu do Pana pisma z dnia 19.03.2014r., w sprawie j.w, Dolnośląska Służba Dróg i Kolei we Wrocławiu informuje, że działka nr 494/7 AM-1 obręb Radziądz, w m. Radziądz, gm. Żmigród, znajduje się w ciągu drogi wojewódzkiej nr 439 i jest we władaniu Dolnośląskiej Służby Dróg i Kolei we Wrocławiu.

W związku z powyższym oraz w związku z planowaną inwestycją tj. budową oświetlenia drogowego w miejscowości Radziądz, gm. Żmigród, Dolnośląska Służba Dróg i Kolei we Wrocławiu wydaje prawo do dysponowania gruntem na cele budowlane dla działki nr 494/7 AM-1 obręb Radziądz.

Powyższą inwestycję w pasie drogowym drogi wojewódzkiej należy wykonać zgodnie z uzgodnieniem lokalizacji zarządcy drogi tj. Dolnośląskiej Służby Dróg i Kolei we Wrocławiu z dnia 25.02.2014r. znak UD.8036.7.2014.

Przed przystąpieniem do robót należy wystąpić do zarządcy drogi z wnioskiem o zawarcie umowy użyczenia na zajęcie pasa drogowego, zgodnie z art. 22 ust. 1 i 2 ustawy z dnia 21 marca 1985r. o drogach publicznych (Dz.U. 2013r. poz. 260 z późniejszymi zmianami) powołując się na niniejsze pismo oraz uzgodnienie lokalizacji.

Z-ca DYREKTORA
ds. Zarządzania Drogami

Ingr. Teresa Chudzyńska-Chudy

Otrzymują:

1) Pełnomocnik inwestora: Pan Wiesław Borowski, „EL WIBOR”, Zareba ul. Wesola 10, 59-800 Luban
2) UD a/a

Sporządził Jakub Adamiak, tel. 71 39 17 180



UD.8036.7.2014

Wrocław, 21.02.2014r

Gmina Zmigród
Pl. Wojska Polskiego 2-3
55-140 Zmigród
Reprezentowany przez:
Pan Wiesław Borowski

dotyczy: wniosku z dnia 15.01.2014r., uzupełnionego pismem z dnia 24.01.2014r., oraz z dnia 18.02.2014r. w sprawie uzgodnienia lokalizacji projektowanego oświetlenia drogowego w miejscowości Radziądz, gm. Zmigród w pasie drogowym drogi wojewódzkiej nr 439, tj. na działce drogowej nr 494/7 AM-1 obręb Radziądz.

W związku z otrzymanym wnioskiem w sprawie j.w., Dolnośląska Służba Drog i Kolei we Wrocławiu informuje, że uzgadnia pozytywnie lokalizację w pasie drogowym drogi wojewódzkiej Nr 439 w miejscowości Radziądz, gm. Zmigród projektowanego oświetlenia drogowego zgodnie z poniższymi warunkami:

1. Uzgodnienie dotyczy lokalizacji projektu budowy sieci oświetlenia drogowego. Zakres prac koniecznych do wykonania w pasie drogowym drogi wojewódzkiej nr 439, tj. na działce drogowej nr 494/7 AM-1 obręb Radziądz, obejmuje posadowienie trzech nowo projektowanych słupów oświetlenia drogowego oraz wykonanie linii kablowej między projektowanymi słupami.
Zakres i lokalizację projektowanych prac przedstawiono na planie sytuacyjnym w skali 1:1000, który stanowi załącznik graficzny do niniejszego uzgodnienia.
2. Droga wojewódzka nr 439 jest drogą klasy G.
3. Oświetlenie drogowe należy zaprojektować zgodnie z normą PN-EN 13201.
4. Wszelkie uszkodzenia elementów pasa drogowego, będące skutkiem prowadzonych prac i nie usunięte przez wykonawcę, naprawiane będą na koszt Inwestora.
5. DSDiK nie ponosi odpowiedzialności za kolizje z urządzeniami obcymi znajdującymi się w pasie drogowym.
Lokalizację tych urządzeń ustalić z ich użytkownikami.
6. Linie kablową na odcinku projektowanej budowy oświetlenia drogowego między nowymi słupami należy zaprojektować w pasie zieleni poza nowo wybudowanym chodnikiem, w odległości min. 2,0m od krawędzi jezdni drogi wojewódzkiej. Prace należy wykonać metodą rozkopu otwartego na głębokości min. 0,8m licząc od powierzchni ziemi o górnej zewnętrznej powierzchni kabla. Zabrania się naruszania konstrukcji chodnika.
7. 3 nowe słupy oświetleniowe lokalizować na działce nr 494/7 AM-1 obręb Radziądz, zgodnie z załącznikiem graficznym do niniejszego uzgodnienia.
8. Zasypanych wykopów po robotach ziemnych wykonać zgodnie z PN-S-02205 zagęszczając grunt warstwami co 30cm. Zagęszczenie gruntu wykonać ze szczególną starannością. Przy użyciu sprzętu mechanicznego.
9. Trasę projektowanej sieci poza pasem drogowym drogi wojewódzkiej nr 494/7 należy uzgodnić z właścicielami poszczególnych gruntów oraz zarządcami działek drogowych.
10. Roboty ziemne oraz inne roboty związane z wykorzystaniem sprzętu mechanicznego prowadzone w pobliżu drzew albo zespołów drzew mogą być wykonywane wyłącznie w sposób nie szkodzący drzewom. Jeżeli drzewa są pomnikiem przyrody, roboty w obrębie tych drzew winny być prowadzone ręcznie w odległości 5,0m od skrajni pnia drzewa. W przypadku uszkodzenia drzew należy bezzwłocznie powiadomić o tym fakcie właściwy Urząd Miasta Gminy oraz przedstawiciela DSDiK we Wrocławiu a roboty przerwać. W przypadku naruszenia korzeni pełną odpowiedzialność za ten fakt będzie ponosił wykonawca robót.
11. Prace wykonać bez wstrzymywania ruchu na drodze.
12. Podczas prowadzonych prac zabrania się naruszania konstrukcji jezdni.
13. W trakcie robót zabrania się nawożenia ziemi na jezdnię. W przypadku powstania takiej sytuacji należy natychmiast oczyścić ją z gruntu.
14. Prace ziemne w pasie drogowym nie mogą być prowadzone w okresie, gdy temperatura otoczenia jest niższa niż 0 °C oraz przy przemarzniętym gruncie.

-11-


15. Po zakończeniu prac teren starannie uporządkować i oczyścić.
16. W trakcie prowadzonych prac zabrania się parkowania maszyn i pojazdów na jezdni drogi nr 439.
17. Przed przystąpieniem do robót należy wystąpić do zarządcy drogi z wnioskiem o zawarcie umowy użyczenia na zajęcie pasa drogowego, zgodnie z art. 22 ust. 1 i 2 ustawy z dnia 21 marca 1985r. o drogach publicznych (Dz.U. 2013r. poz. 260 z późniejszymi zmianami) powołując się na niniejsze uzgodnienie.
18. Pismo obowiązuje w okresie 2 lat i traci ważność w przypadku nie dotrzymania podanych warunków.
19. Do wniosku o wydanie zezwolenia na zajęcie pasa drogowego należy dołączyć zatwierdzony projekt organizacji ruchu, jeżeli zajęcie pasa wpływa na ruch drogowy lub ogranicza widoczność na drodze albo powoduje wprowadzenie zmian w istniejącej organizacji ruchu pojazdów lub pieszych.
20. Jeżeli inwestycja wymaga uzyskania pozwolenia na budowę, inwestor jest zobowiązany do uzgodnienia z zarządcą drogi, przed uzyskaniem pozwolenia na budowę, projektu budowlanego obiektu lub urządzenia, o którym mowa w niniejszym uzgodnieniu.

Z-CO D YREKTORA
ds. Zarządzania Drogami
mgr Teresa Grabowska-Chudy

Załączniki:
- plan sytuacyjny w skali 1:1000 – 1 egz.

Otrzymują:
1. Pełnomocnik inwestora: Pan Wiesław Borowski, „ELWIBOR”, Zaręba ul. Wesoła 10, 59-800 Lubań
2. UD a/a
3. US.Wr - kopia

Sprawy prowadzi: Jakub Adamiak, tel.: 0-71 / 39 17 180

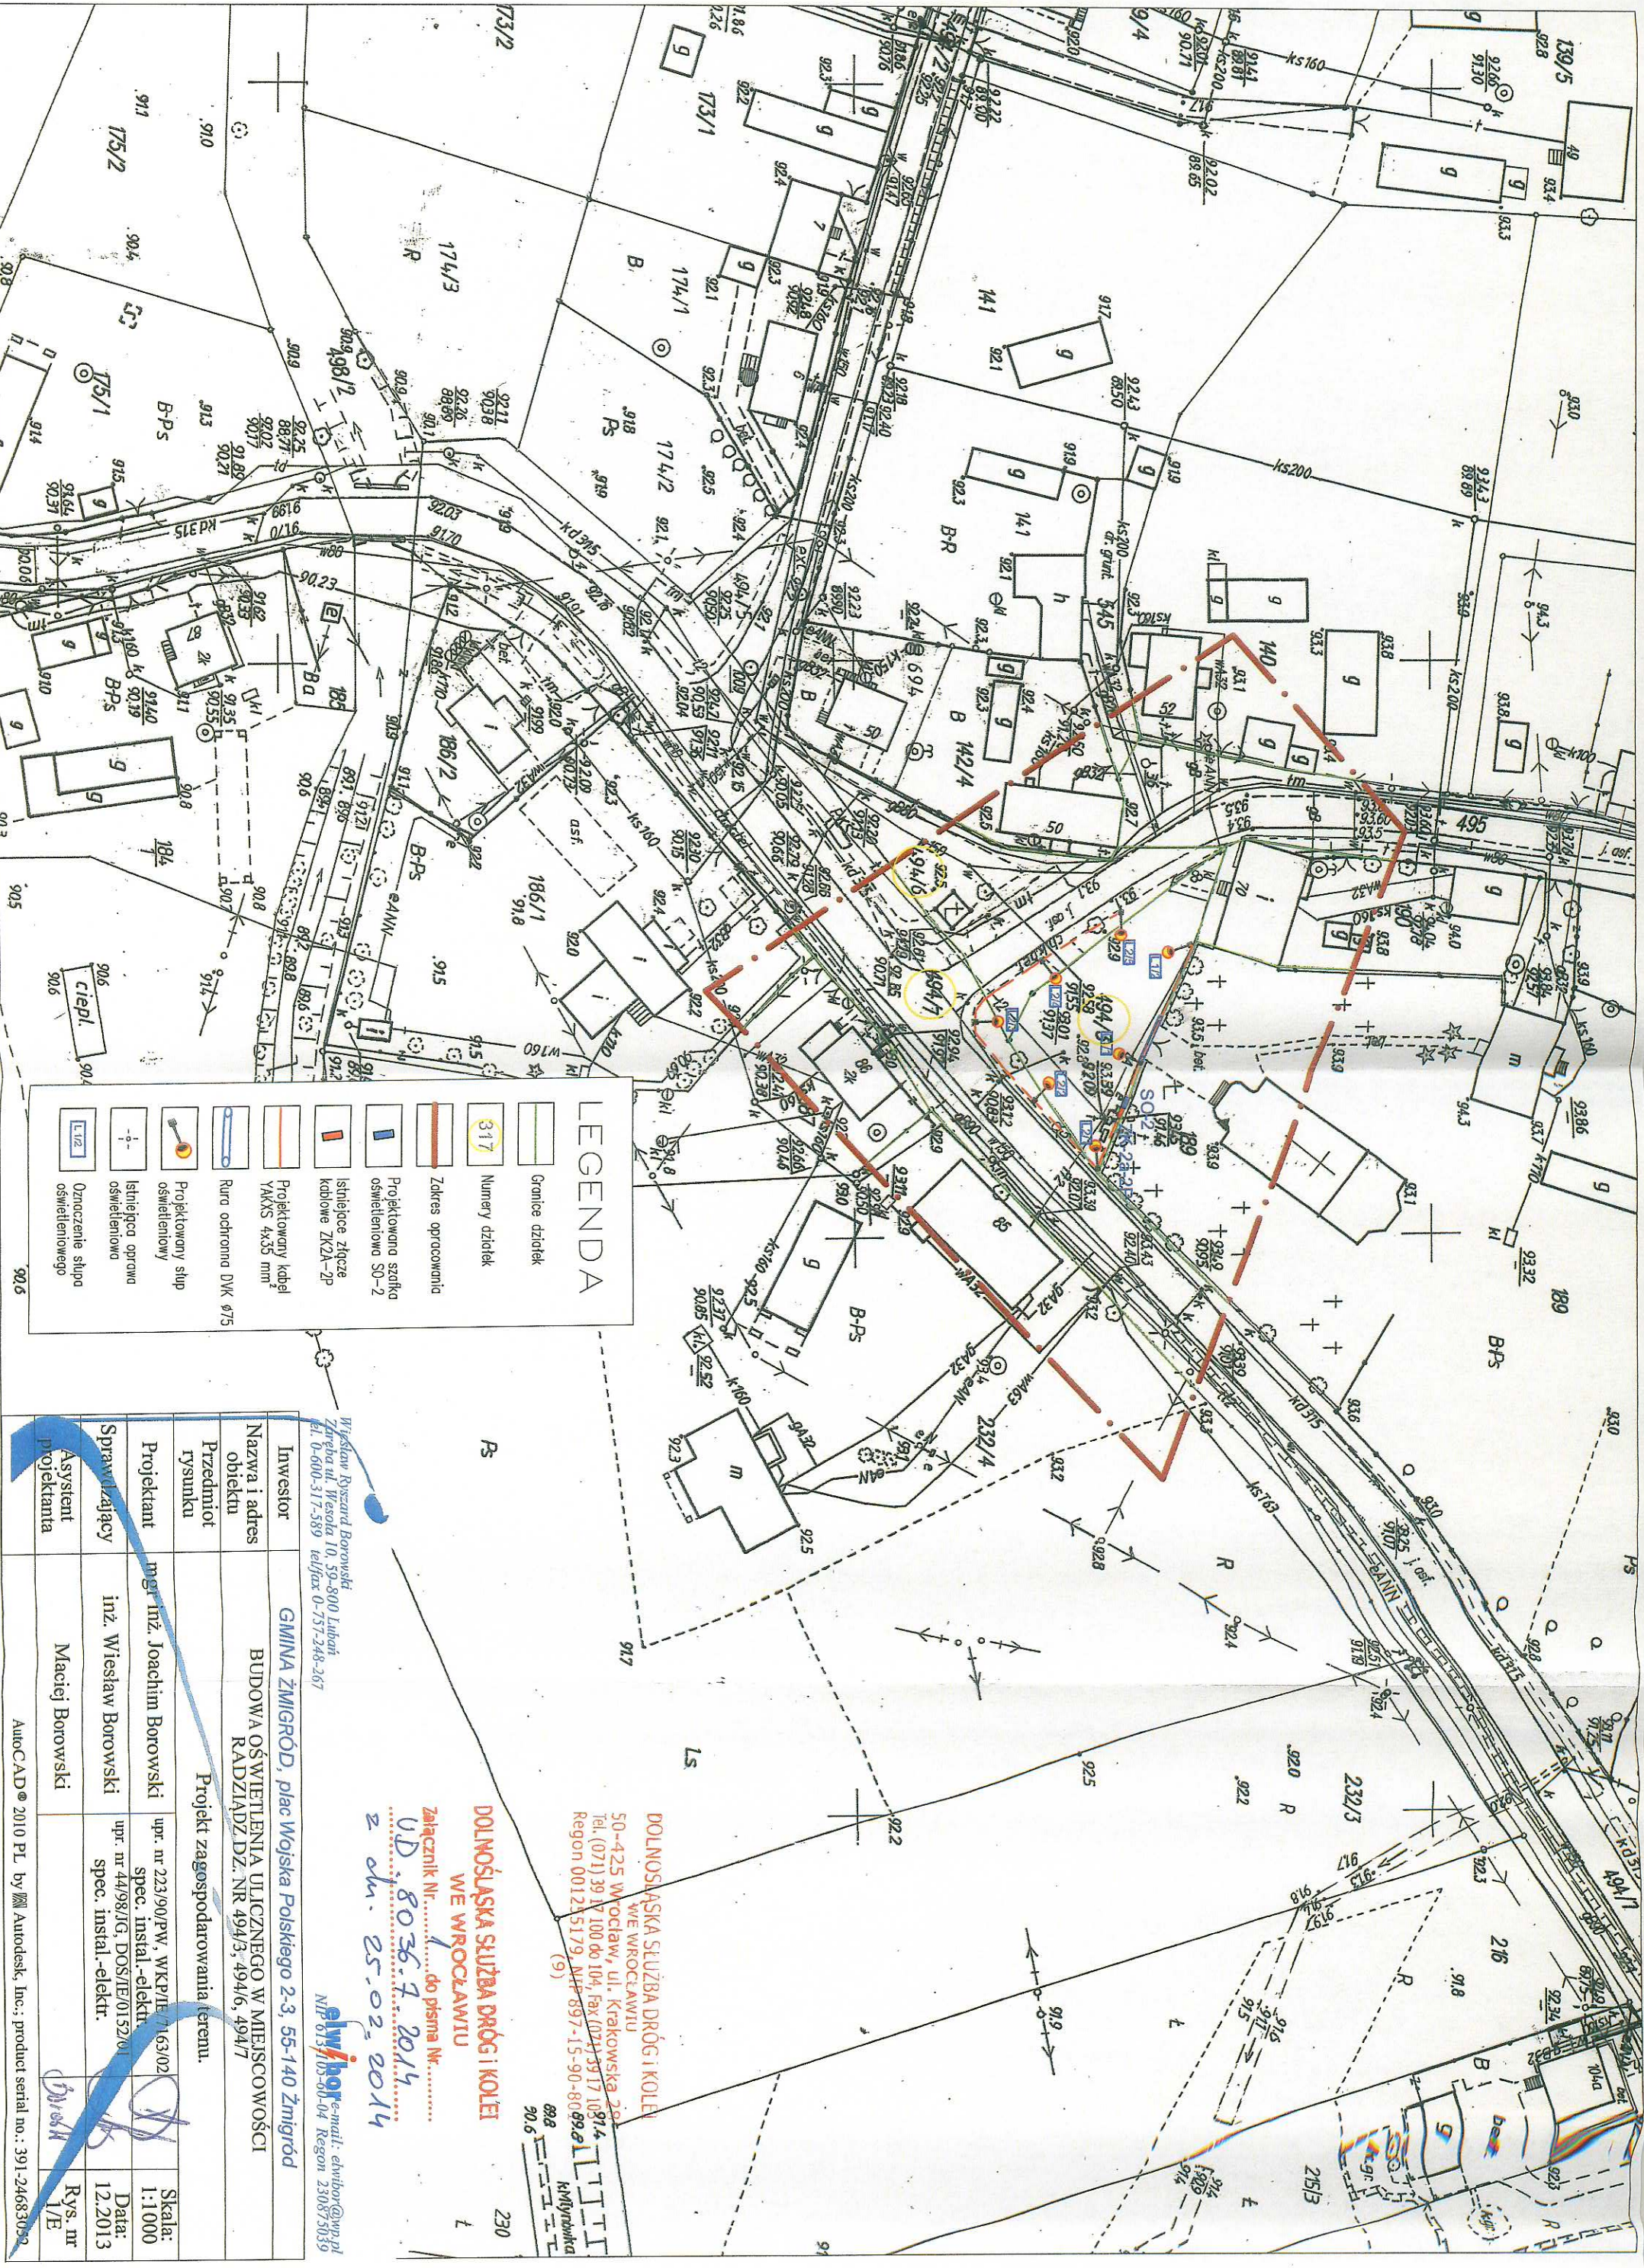

LEGENDA

Granice działek

Numerary działek

Zakres opracowania

Projektowana szafka oświetleniowa SO-2

Istniejące złącze kablowe ZK2A-2P

Projektowany kabel YAKXS 4x35 mm²

Rura ochronna DWK 675

Projektowany słup oświetleniowy

Istniejąca oprawa oświetleniowa

Oznaczenie słupa oświetleniowego

Investor	GMINA ŻNIMGRÓD, plac Wojska Polskiego 2-3, 55-140 Żnimiród		
Nazwa i adres obiektu	BUDOWA OŚWIETLIENIA ULICZNEGO W MIEJSCOWOŚCI RADZIADZ.DZ. NR 494/3, 494/6, 494/7		
Przedmiot rysunku	Projekt zagospodarowania terenu.		
Projektant	mgr inż. Joachim Borowski	upr. nr 223/90/PW, WK/PJE/163/02 spec. instal.-elektr.	Skala: 1:1000
Sprawdzający	inż. Wiesław Borowski	upr. nr 44/98/JG, DOS/EI/0152/01 spec. instal.-elektr.	Data: 12.2013
Asystent projektanta	Maciej Borowski		Rys. nr 1/E

Wykonawca: Ryszard Borowski
Zamawiający: Miasto 10, 50-800 Lublin
tel. 0-600-317-369 tel/fax 0-757-248-267

elwibor e-mail: elwibor@wp.pl
NIP 613 105-60-04 Regon 230875039

DOLNOŚLĄSKA SŁUŻBA DRÓG I KOLEI
WE WROCŁAWIU
Załącznik Nr. 1 do pisma Nr. UD.8036.7.2014
z dn. 25.03.2014

50-425 Wrocław, ul. Krakowska 20
tel. (071) 39 17 100 do 104, fax (071) 39 17 109
Regon 001235179, NIP 697-15-90-8089, e-mail: kmytychka@poczta.onet.pl

230