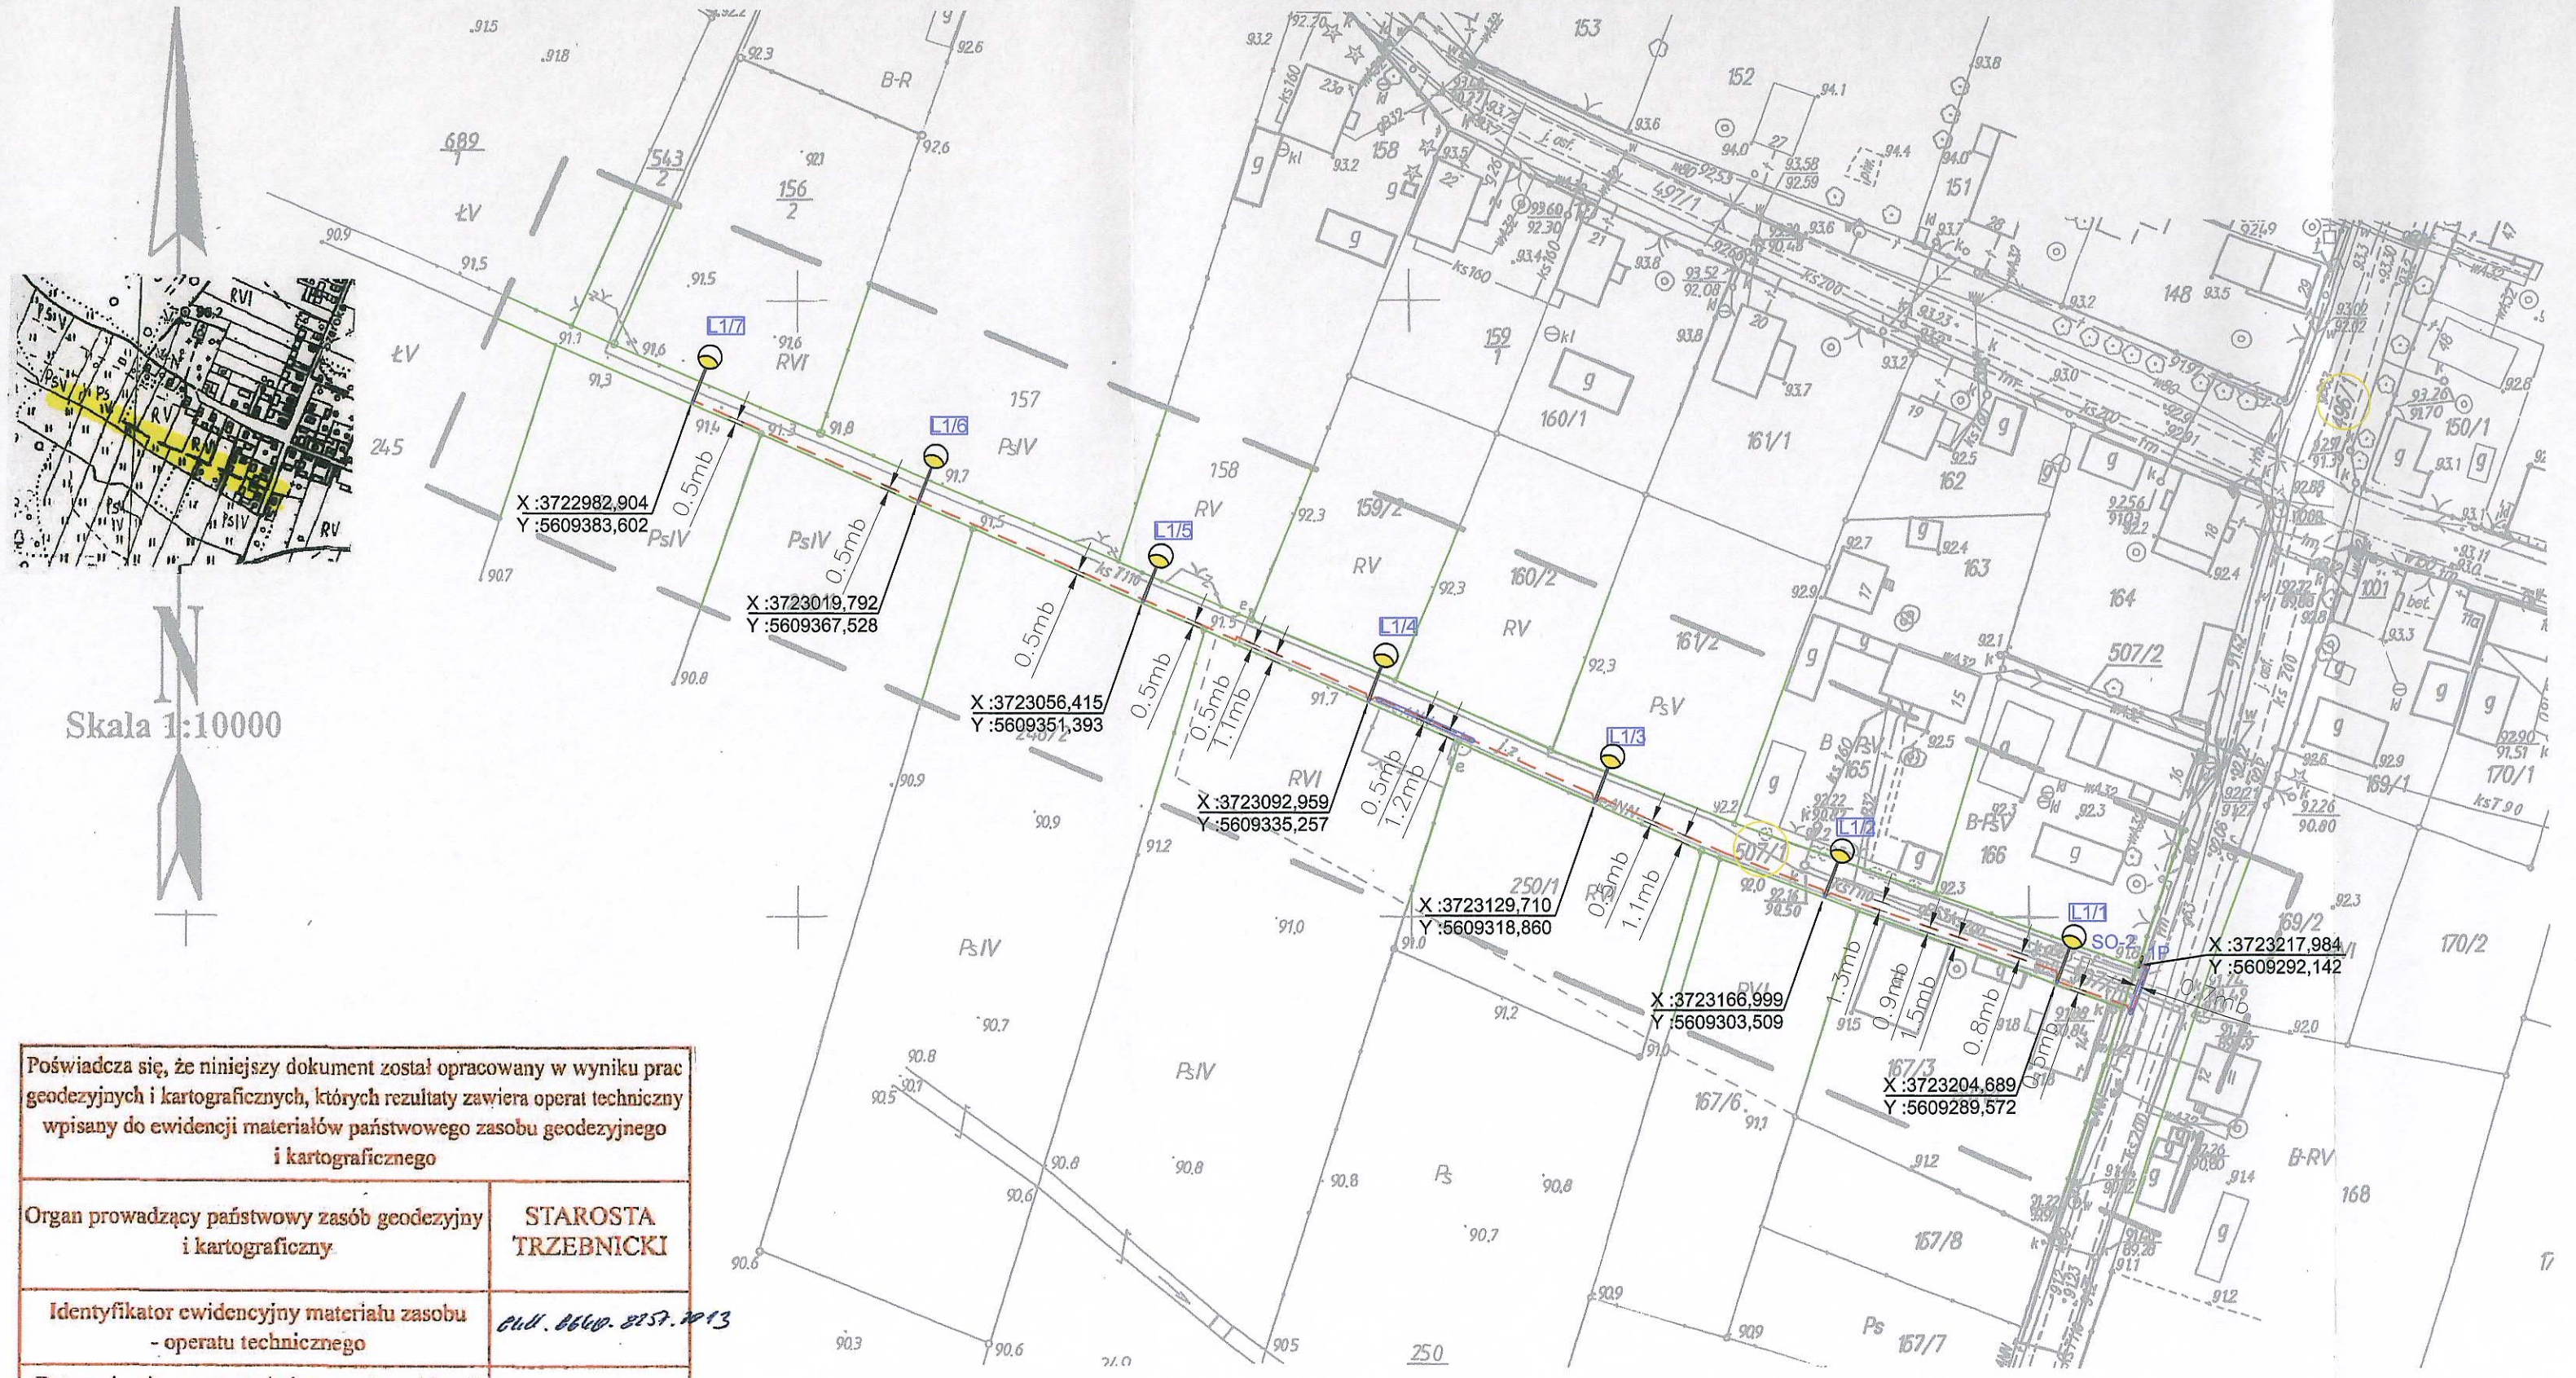

LEGENDA

- Granice działek
- 317 Numery działek
- Zakres opracowania
- Projektowana szafka oświetleniowa SO-2
- Istniejace złącze kablowe 1P
- Projektowany kabel YAKXS 4x35 mm²
- Rura ochronna DVK ø75
- Projektowany słup oświetleniowy
- Istniejąca oprawa oświetleniowa
- L 1/2 Oznaczenie słupa oświetleniowego

UWAGI DOTYCZĄCE UŁOŻENIA KABLA

- W przypadku zbliżenia lub skrzyżowania linii kablowych z innymi sieciami na odległość mniejszą niż 0,5 m i pod drogami prowadzić w rurach osłonowych typu DVK fi 75 lub110

- Prace ziemne prowadzić ręcznie po zawiadomieniu i nadzorem właścicieli urządzeń naziemnych i podziemnych

-Układanie kabla ziemnego przeprowadzić zgodnie z przepisami.

Poświadcza się, że niniejszy dokument został opracowany w wyniku prac geodezyjnych i kartograficznych, których rezultaty zawiera operat techniczny wpisany do ewidencji materiałów państwowego zasobu geodezyjnego i kartograficznego	
Organ prowadzący państwowy zasób geodezyjny i kartograficzny	STAROSTA TRZEBNICKI
Identyfikator ewidencyjny materiału zasobu - operatu technicznego	ewid. 0660. 8257. 2013
Data wpisania operatu technicznego do ewidencji materiałów zasobu	07. 02. 2014
Imię, nazwisko i podpis osoby reprezentującej organ	Z up. Starosty mgr inż. Krzysztof Wachowicz Z-ca Dyrektora Wydziału Geodezji, Kartografii i Katastru Powiatowego Ośrodka Dokumentacji Geodezyjnej i Kartograficznej

Województwo: dolnośląskie
Powiat: trzebnicki
Jednostka ewidencyjna :022006_5
Żmigród
Obręb: 022006_5.0025
Radziądz

MAPA DO CELÓW PROJEKTOWYCH
SKALA 1: 1000

Wykonana na podstawie mapy zasadniczej.
Granice nieruchomości przyjęto wg operatu ewidencji gruntów i budynków

Nr sekcji : 443.332.024,033 (montaż)

Poziomy układ państwowy „1965"
Wysokościowy układ odniesienia - Kronsztadt 86

Aktualizację mapy w miesiącu: styczeń 2014r.

wykonał:
(imię i nazwisko podpis nr upr. zawodowych) GEODETA UPRAWNIONY
mgr inż. Bogdan Maziarz
upr. nr 13966

DZ: 8257/2013

(Pieczątka firmy)

"ARGEO" Spółka Cywilna
55-140 Żmigród, ul. Poznańska 2
tel. 71/ 385 39 10, fax 71/ 385 40 60
kom. 602 783 809, 604 190 892
e-mail: boma@wp.pl

NINIEJSZA MAPA W PASIE OZNACZONYM PRZERYWANA LINIA MOŻE SŁUŻYĆ DO OPRACOWANIA PROJEKTÓW TECHNICZNYCH UZGADNIANYCH PRZEZ SŁUŻBY

Wiesław Ryszard Borowski
Zaręba ul. Wesoła 10, 59-800 Lubań
tel. 0-600-317-589 tel/fax 0-757-248-267

elwibor *e-mail: elwibor@wp.pl*
NIP 613/105-60-04 Regon 230875039

Inwestor	GMINA ŻMIGRÓD, plac Wojska Polskiego 2-3, 55-140 Żmigród			
Nazwa i adres obiektu	BUDOWA OŚWIETLENIA ULICZNEGO W MIEJSCOWOŚCI RADZIĄDZ DZ. NR 496/1, 507/1			
Przedmiot rysunku	Projekt zagospodarowania terenu.			
Projektant	mgr inż. Joachim Borowski	upr. nr 223/90/PW, WKP/IE/7163/02 spec. instal.-elektr.		Skala: 1:1000
Sprawdzający	inż. Wiesław Borowski	upr. nr 44/98/JG, DOŚ/IE/0152/01 spec. instal.-elektr.		Data: 03.2014
Asystent projektanta	Maciej Borowski			Rys. nr 2/E

AutoCAD® 2010 PL by Autodesk, Inc.; product serial no.: 391-24683052