

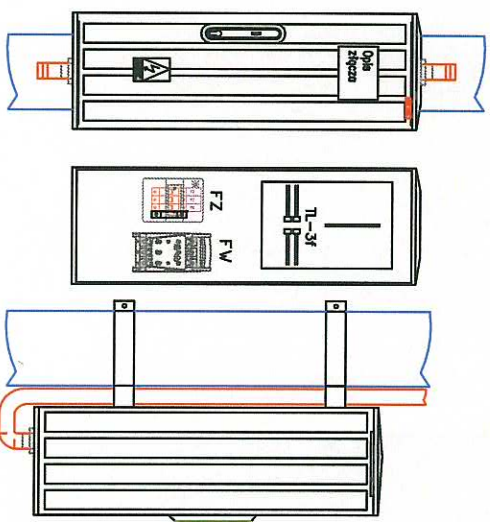
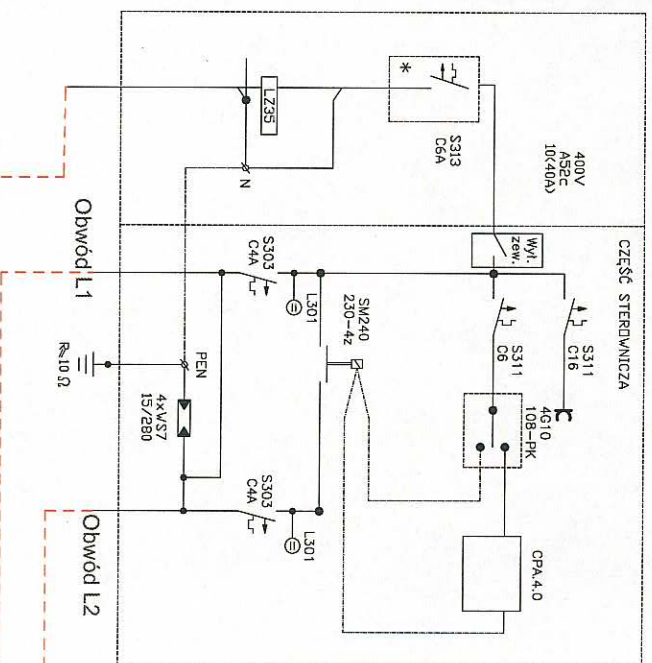


SO-2

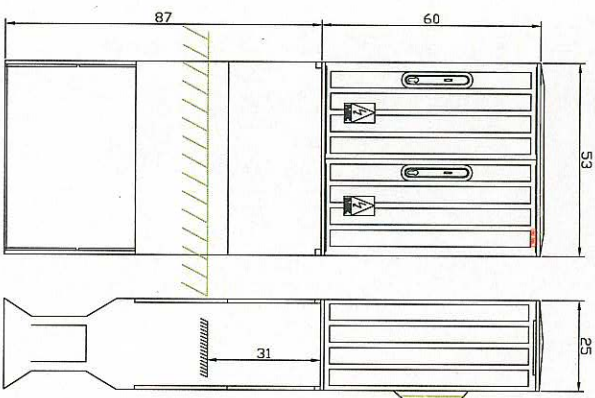


ZK1a-1P-S


YAKXS 4x35 mm²+FeZn30x3mm
ZK1a-1P-S/SO-2 dł. 2 mb (8 mb)

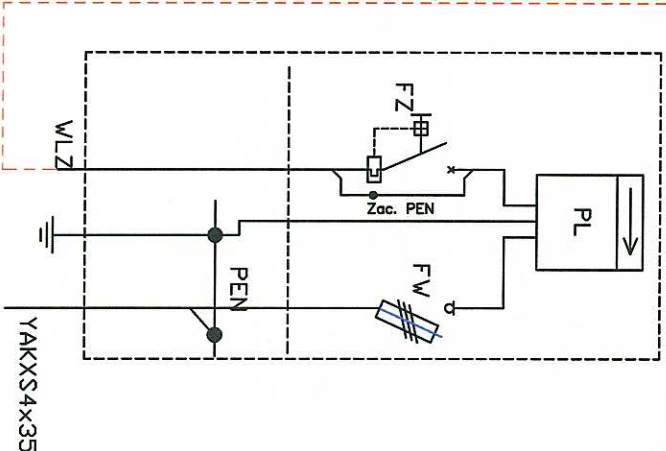

UKŁAD PRACY SIECI TN-C WYŁĄCZENIE SZYBKIE ZASILANIA

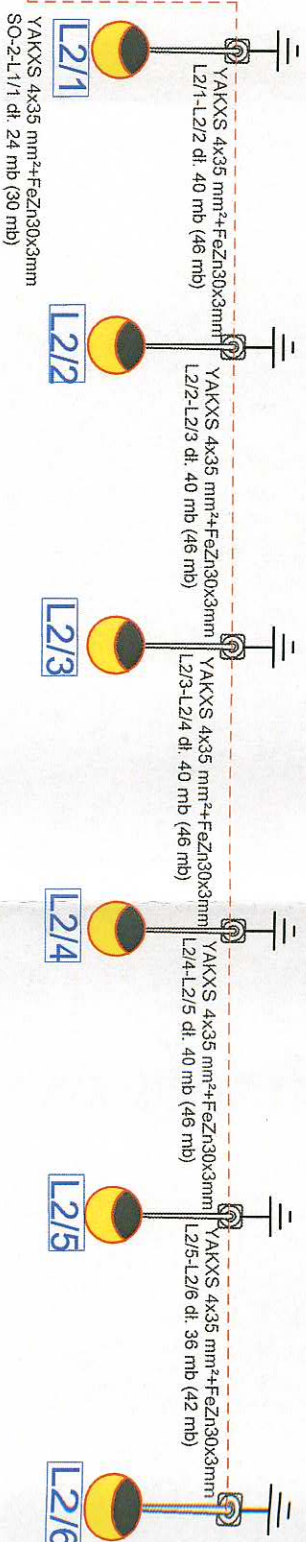

YAKXS 4x35 mm²+FeZn30x3mm
SO-2-L1/1 dł. 13 mb (19 mb)

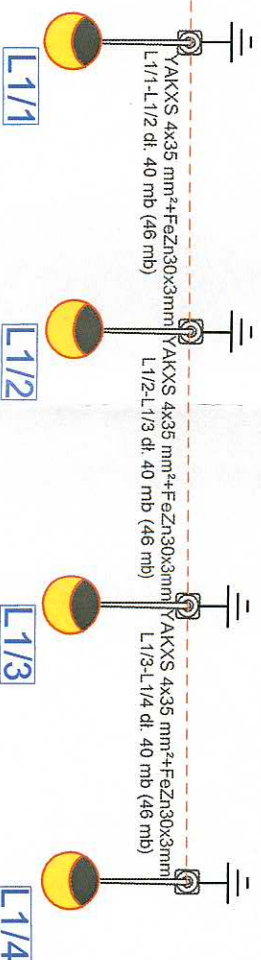

Wiesław Ryszard Borowski
Zapra ul. Wesoła 10, 59-800 Lubiąż
tel. 0-600-317-589 tel/fax 0-757-248-267

elwibor e-mail: elwibor@wp.pl
NIP 613-103-60-04 Regon 230875039

Investor	GMINA ŻMIGRÓD, plac Wojska Polskiego 2-3, 55-140 Żmigród		
Nazwa i adres obiektu	BUDOWA OŚWIETLANIA ULICZNEGO W MIEJSCOWOŚCI OSIEK (JAMNIK) DZ. NR 444, 467		
Przedmiot rysunku	Schemat jednokreskowy.		
Projektant	mgr inż. Joachim Borowski	upr. nr 223/90/PW, WKP/IE/7163/02 spec. instal.-elektr.	Skala: 1:1
Sprawdzający	inż. Wiesław Borowski	upr. nr 44/98/JG, DOS/IE/0152/01 spec. instal.-elektr.	Data: 05.2014
Asystent projektanta	Maciej Borowski		Rys. nr 2/B
AutoCAD® 2010 PL by Autodesk, Inc.; product serial no.: 391-24683032			