


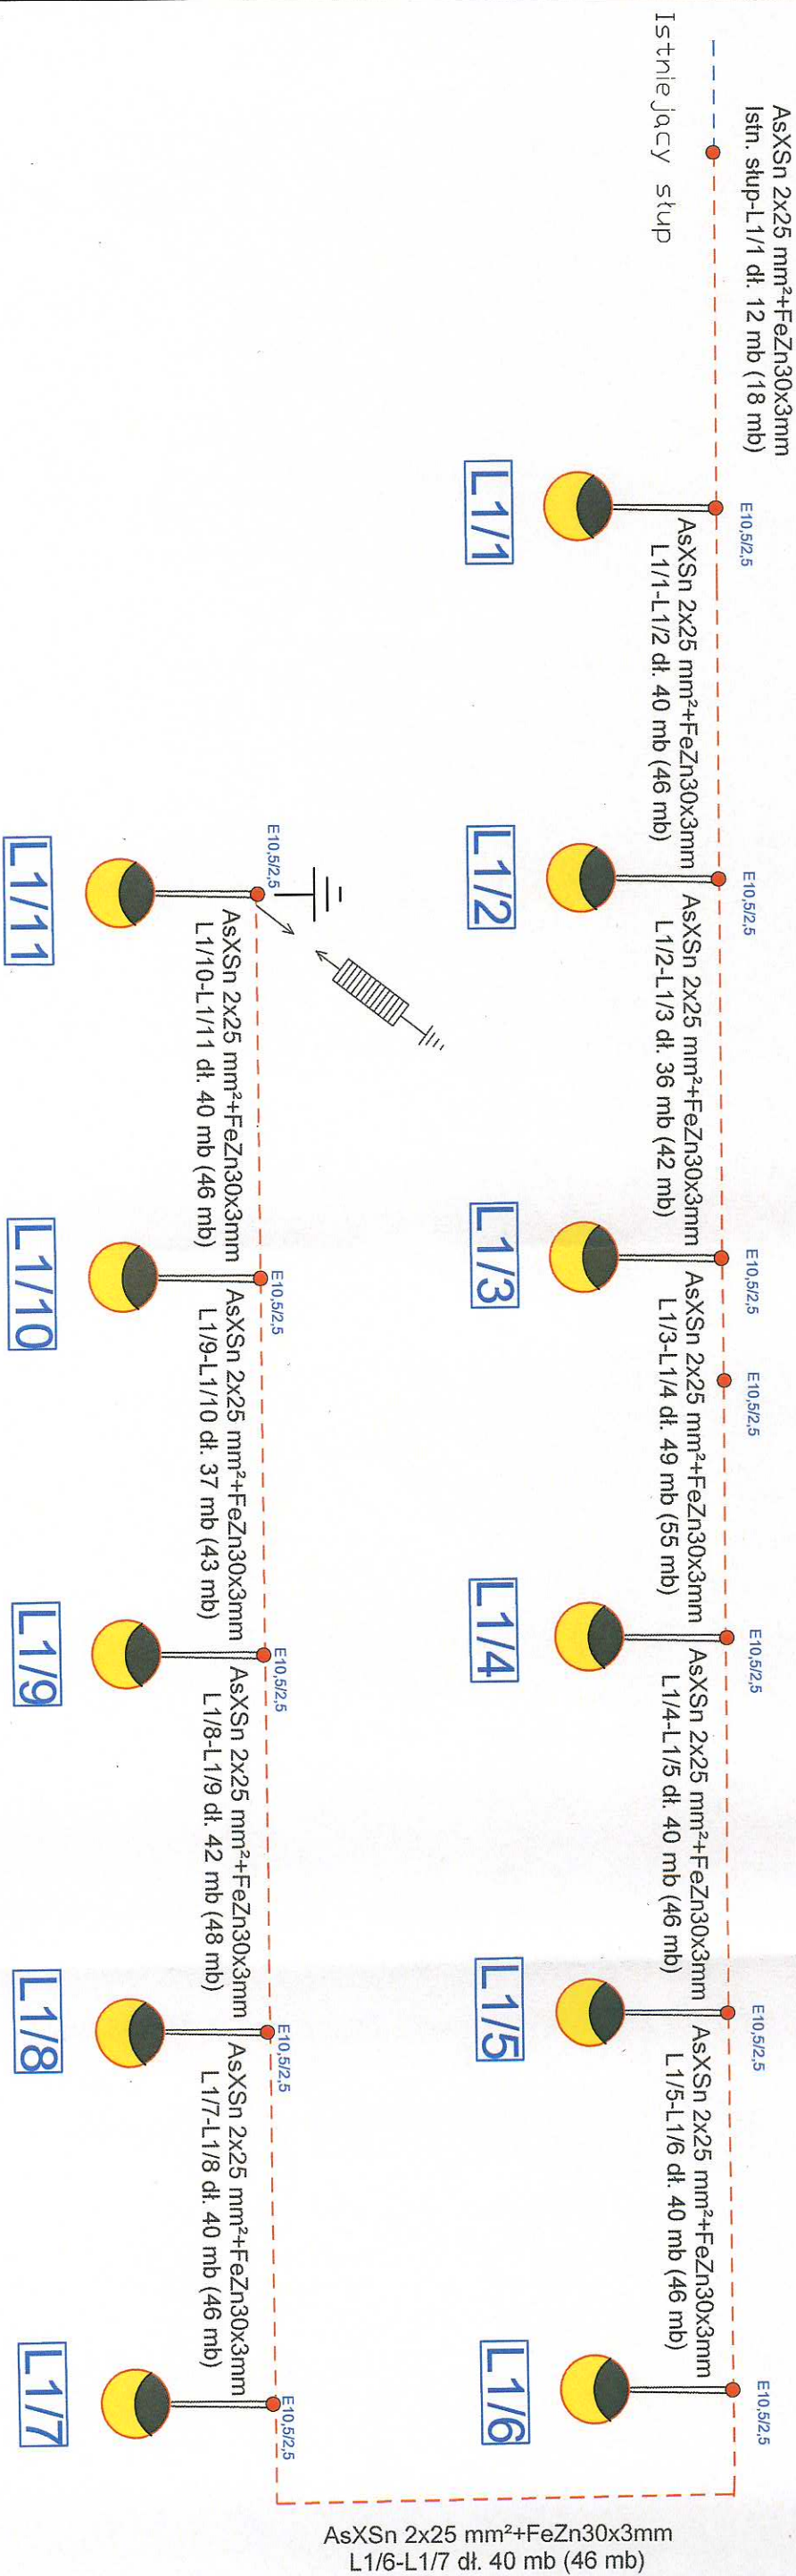


UKŁAD PRACY SIECI TN-C WYŁĄCZENIE SZYBKIE ZASILANIA



Wykonawca: Ryszard Borowski Zaproszenie ul. Wesoła 10, 59-800 Luboń tel. 0-600-317-389 tel/fax 0-757-248-267				elwibor e-mail: elwibor@wp.pl NIP 613105-60-04 Regon 230875039	
Investor	GMINA ŻMIGRÓD, plac Wojska Polskiego 2-3, 55-140 Żmigród				
Nazwa i adres obiektu	BUDOWA OŚWIETLENIA ULICZNEGO W MIEJSCOWOŚCI WĘGLEWO DZ. NR 120/2				
Przedmiot rysunku	Schemat jednokreskowy.				
Projektant	mgr inż. Joachim Borowski	upr. nr 223/90/PW, WKP/E/163/02 spec. instal.-elektr.		Skala: 1:1	
Sprawdzający	inż. Wiesław Borowski	upr. nr 44/98/G, DOS/E/0152/01 spec. instal.-elektr.		Data: 05.2014	
Asystent projektanta	Maciej Borowski			Rys. nr 2/E	
AutoCAD © 2010 PL by Autodesk, Inc.; product serial no.: 391-24683092					