


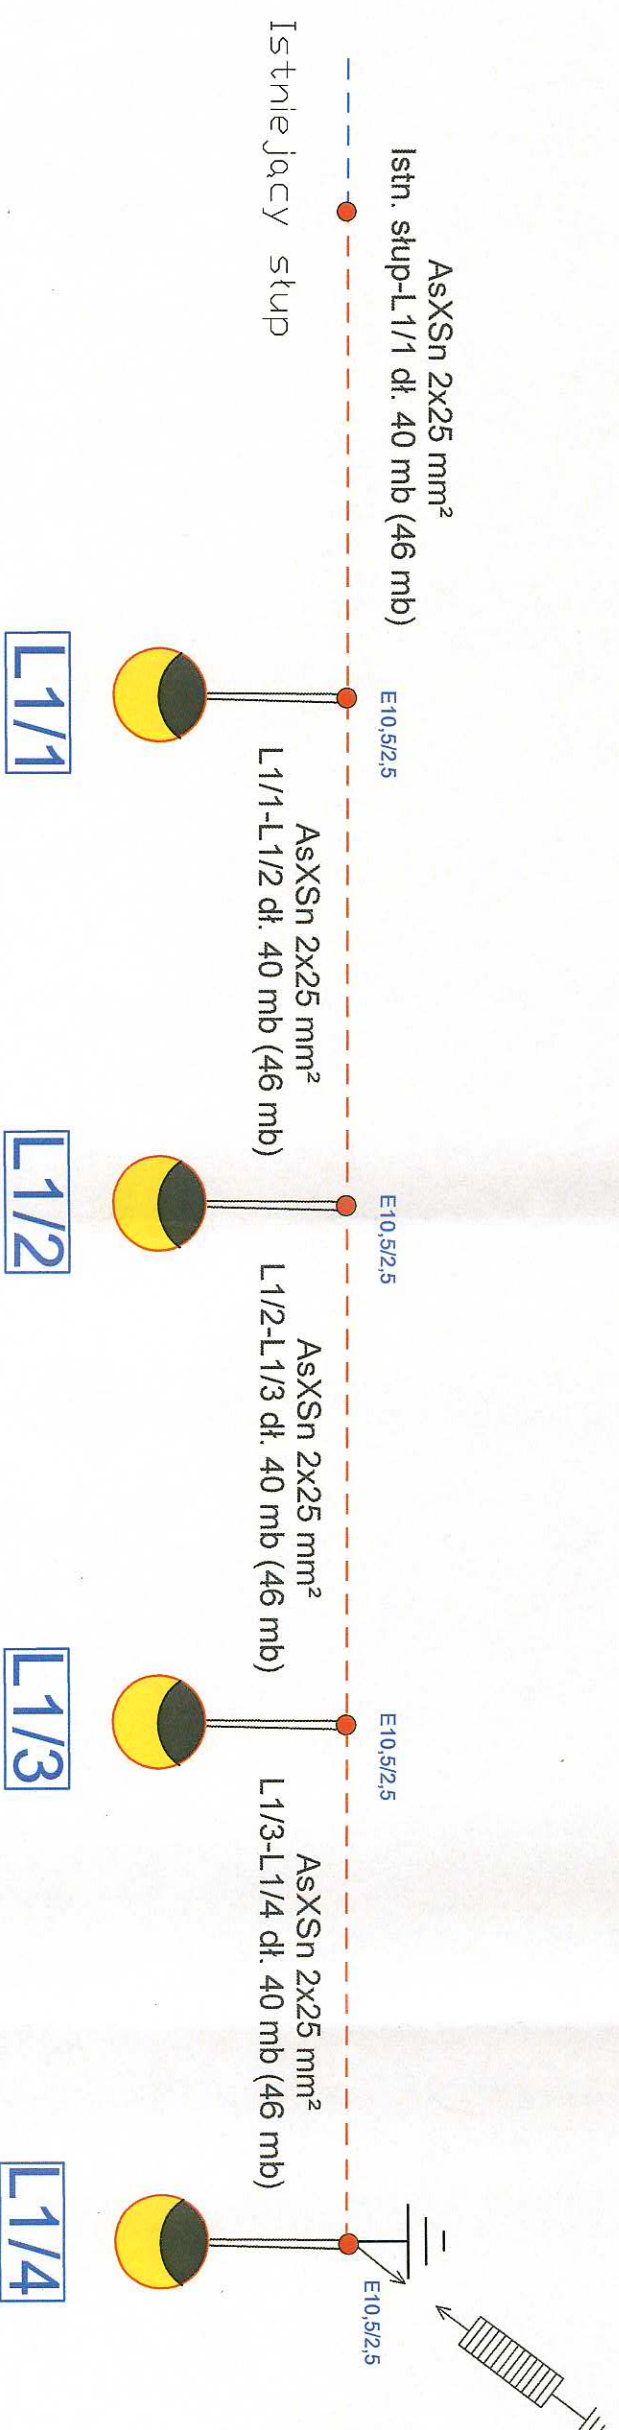

UKŁAD PRACY SIECI TN-C WYŁĄCZENIE SZYBKIE ZASILANIA



 elwibor e-mail: elwibor@wp.pl NIP 613-105-60-04 Regon 230875039				 elwibor e-mail: elwibor@wp.pl NIP 613-105-60-04 Regon 230875039					
Wiesław Ryszard Borowski Zareba ul. Wesola 10, 59-800 Luban tel. 0-600-317-589 tel/fax 0-757-248-267				Wiesław Ryszard Borowski Zareba ul. Wesola 10, 59-800 Luban tel. 0-600-317-589 tel/fax 0-757-248-267					
Inwestor				GMINA ŻMIGRÓD, plac Wojska Polskiego 2-3, 55-140 Żmigród					
Nazwa i adres obiektu				BUDOWA OŚWIECZENIA ULICZNEGO W MIEJSCOWOŚCI WĘGLEWO DZ. NR 97/3, 120/2, BYCHOWO DZ. NR 586/3					
Przedmiot rysunku				Schemat jednokreskowy.					
Projektant				mgr inż. Joachim Borowski		upr. nr 223/90/PW, WKP/IE/7163/02		Skala: 1:1	
Sprawdzający				inż. Wiesław Borowski		upr. nr 44/98/JG, DOS/IE/0152/01 spec. instal.-elekt.		Data: 05.2014	
Asystent projektanta				Maciej Borowski				Rys. nr 2/E	