

# ZARZĄD DRÓG POWIATOWYCH

55-100 TRZEBNICA ul. Wrocławska 9

Tel./Fax (071) 387-30-90

NIP: 915-16-26-021

e-mail: [drogi@powiat.trzebnica.pl](mailto:drogi@powiat.trzebnica.pl)

[www.drogi.trzebnica.pl](http://www.drogi.trzebnica.pl)

Nr DTIZP/434/31/14

Trzebnica, 31.01.2014 r.

**ELWIBOR**  
**Wiesław Ryszard Borowski**  
**Zaręba, ul. Wesota 10**  
**59-800 Lubań**

Zarząd Dróg Powiatowych w Trzebnicy zezwala na zlokalizowanie w pasie drogowym urządzenia niezwiązanego z potrzebami zarządzania drogami lub potrzebami ruchu drogowego: oświetlenie drogowe – podwieszenie przewodu oświetleniowego AsXSn 2x25 do zasilania oświetlenia drogowego wraz z posadowieniem słupów oświetleniowych i szafki oświetleniowej na terenie działki drogowej nr: 120/2 AM-1 obręb Węglewo i 586/3 AM-1 obręb Bychowo – droga powiatowa nr 1274D do oświetlenia m. Węglewo, gm. Żmigród.

## Ustala się następujące warunki lokalizacji inwestycji w pasie drogowym:

I.

- 1) oświetlenie drogowe – podwieszenie przewodu oświetleniowego AsXSn 2x25 wraz z posadowieniem słupów oświetleniowych i szafki oświetleniowej zlokalizować zgodnie z projektem – jak na załączniku mapowym,
- 2) przejście poprzeczne nad drogą wykonać przy zachowaniu skrajni pionowej minimum 4,60 m – nie dotyczy,
- 3) zasypywanie wykopów nie może być prowadzone w okresie mrozów, a roboty ziemne należy wykonywać według normy PN-S-02205,
- 4) pas drogowy przywrócić do poprzedniego stanu,
- 5) zachować zgodność z wymogami Rozporządzenia Ministra Transportu i Gospodarki Morskiej z dnia 2 marca 1999 r. w sprawie warunków technicznych jakim powinny odpowiadać drogi publiczne i ich usytuowanie /Dz. U. nr 43, poz. 430/,
- 6) wniosek w sprawie zezwolenia na prowadzenie robót budowlano-montażowych w pasie drogowym należy uzupełnić o projekt organizacji ruchu i odbudowy poboczy – Dz.U. Nr 177, poz. 1729,
- 7). w przypadku kolizji w/w sieci z elementami pasa drogowego, podczas przebudowy pasa drogowego, inwestor na własny koszt dokona przełożenia lub zabezpieczenia uzgadnianej sieci,
- 8). koszty realizacji przebudowy, modernizacji, naprawy lub konserwacja w pasie drogowym ponosi inwestor, wraz z ewentualnymi kosztami przywrócenia nawierzchni drogi do stanu poprzedniego,
- 9). Zarząd Dróg Powiatowych w Trzebnicy nie ponosi odpowiedzialności za kolizje z urządzeniami obcymi znajdującymi się w pasie drogowym, lokalizacje tych

urządzeń ustalić z ich użytkownikami,  
10). zachować wszelkie parametry zawarte w projekcie.

## II.

**Przed rozpoczęciem robót inwestor jest zobowiązany do:**

- 1) uzgodnienia projektu budowlanego urządzenia – oświetlenie drogowe – podwieszenie przewodu oświetleniowego AsXSn 2x25 do oświetlenia drogowego wraz z posadowieniem słupów i szafki oświetleniowej,
- 2) uzyskania pozwolenia na budowę lub zgłoszenia robót budowlanych,
- 3) uzyskania od zarządcy drogi zezwolenia na prowadzenie robót w pasie drogowym oraz zezwolenia na umieszczenie w pasie drogowym urządzeń infrastruktury technicznej niezwiązanych z potrzebami zarządzania drogami lub potrzebami ruchu drogowego.


Niniejsze uzgodnienie jest równoznaczne z wyrażeniem zgody na dysponowanie nieruchomości będącą w zarządzie ZDP w Trzebnicy na cele budowlane - w myśl przepisów ustawy z dnia 7 lipca 1994 r. Prawo budowlane.

**DYREKTOR**  
Zarządu Drog Powiatowych  
w Trzebnicy  
*[Podpis]*  
mgr inż. Sabina Misiak



Ugodzienc  
DT: 20/143/131/14  
2 dn. 31.01.2014 r.

DR. POWIATOWY  
ul. W. 1007  
tel./fax: 73 387-30-50  
NIP: 516-26-021, REGON: 932712041

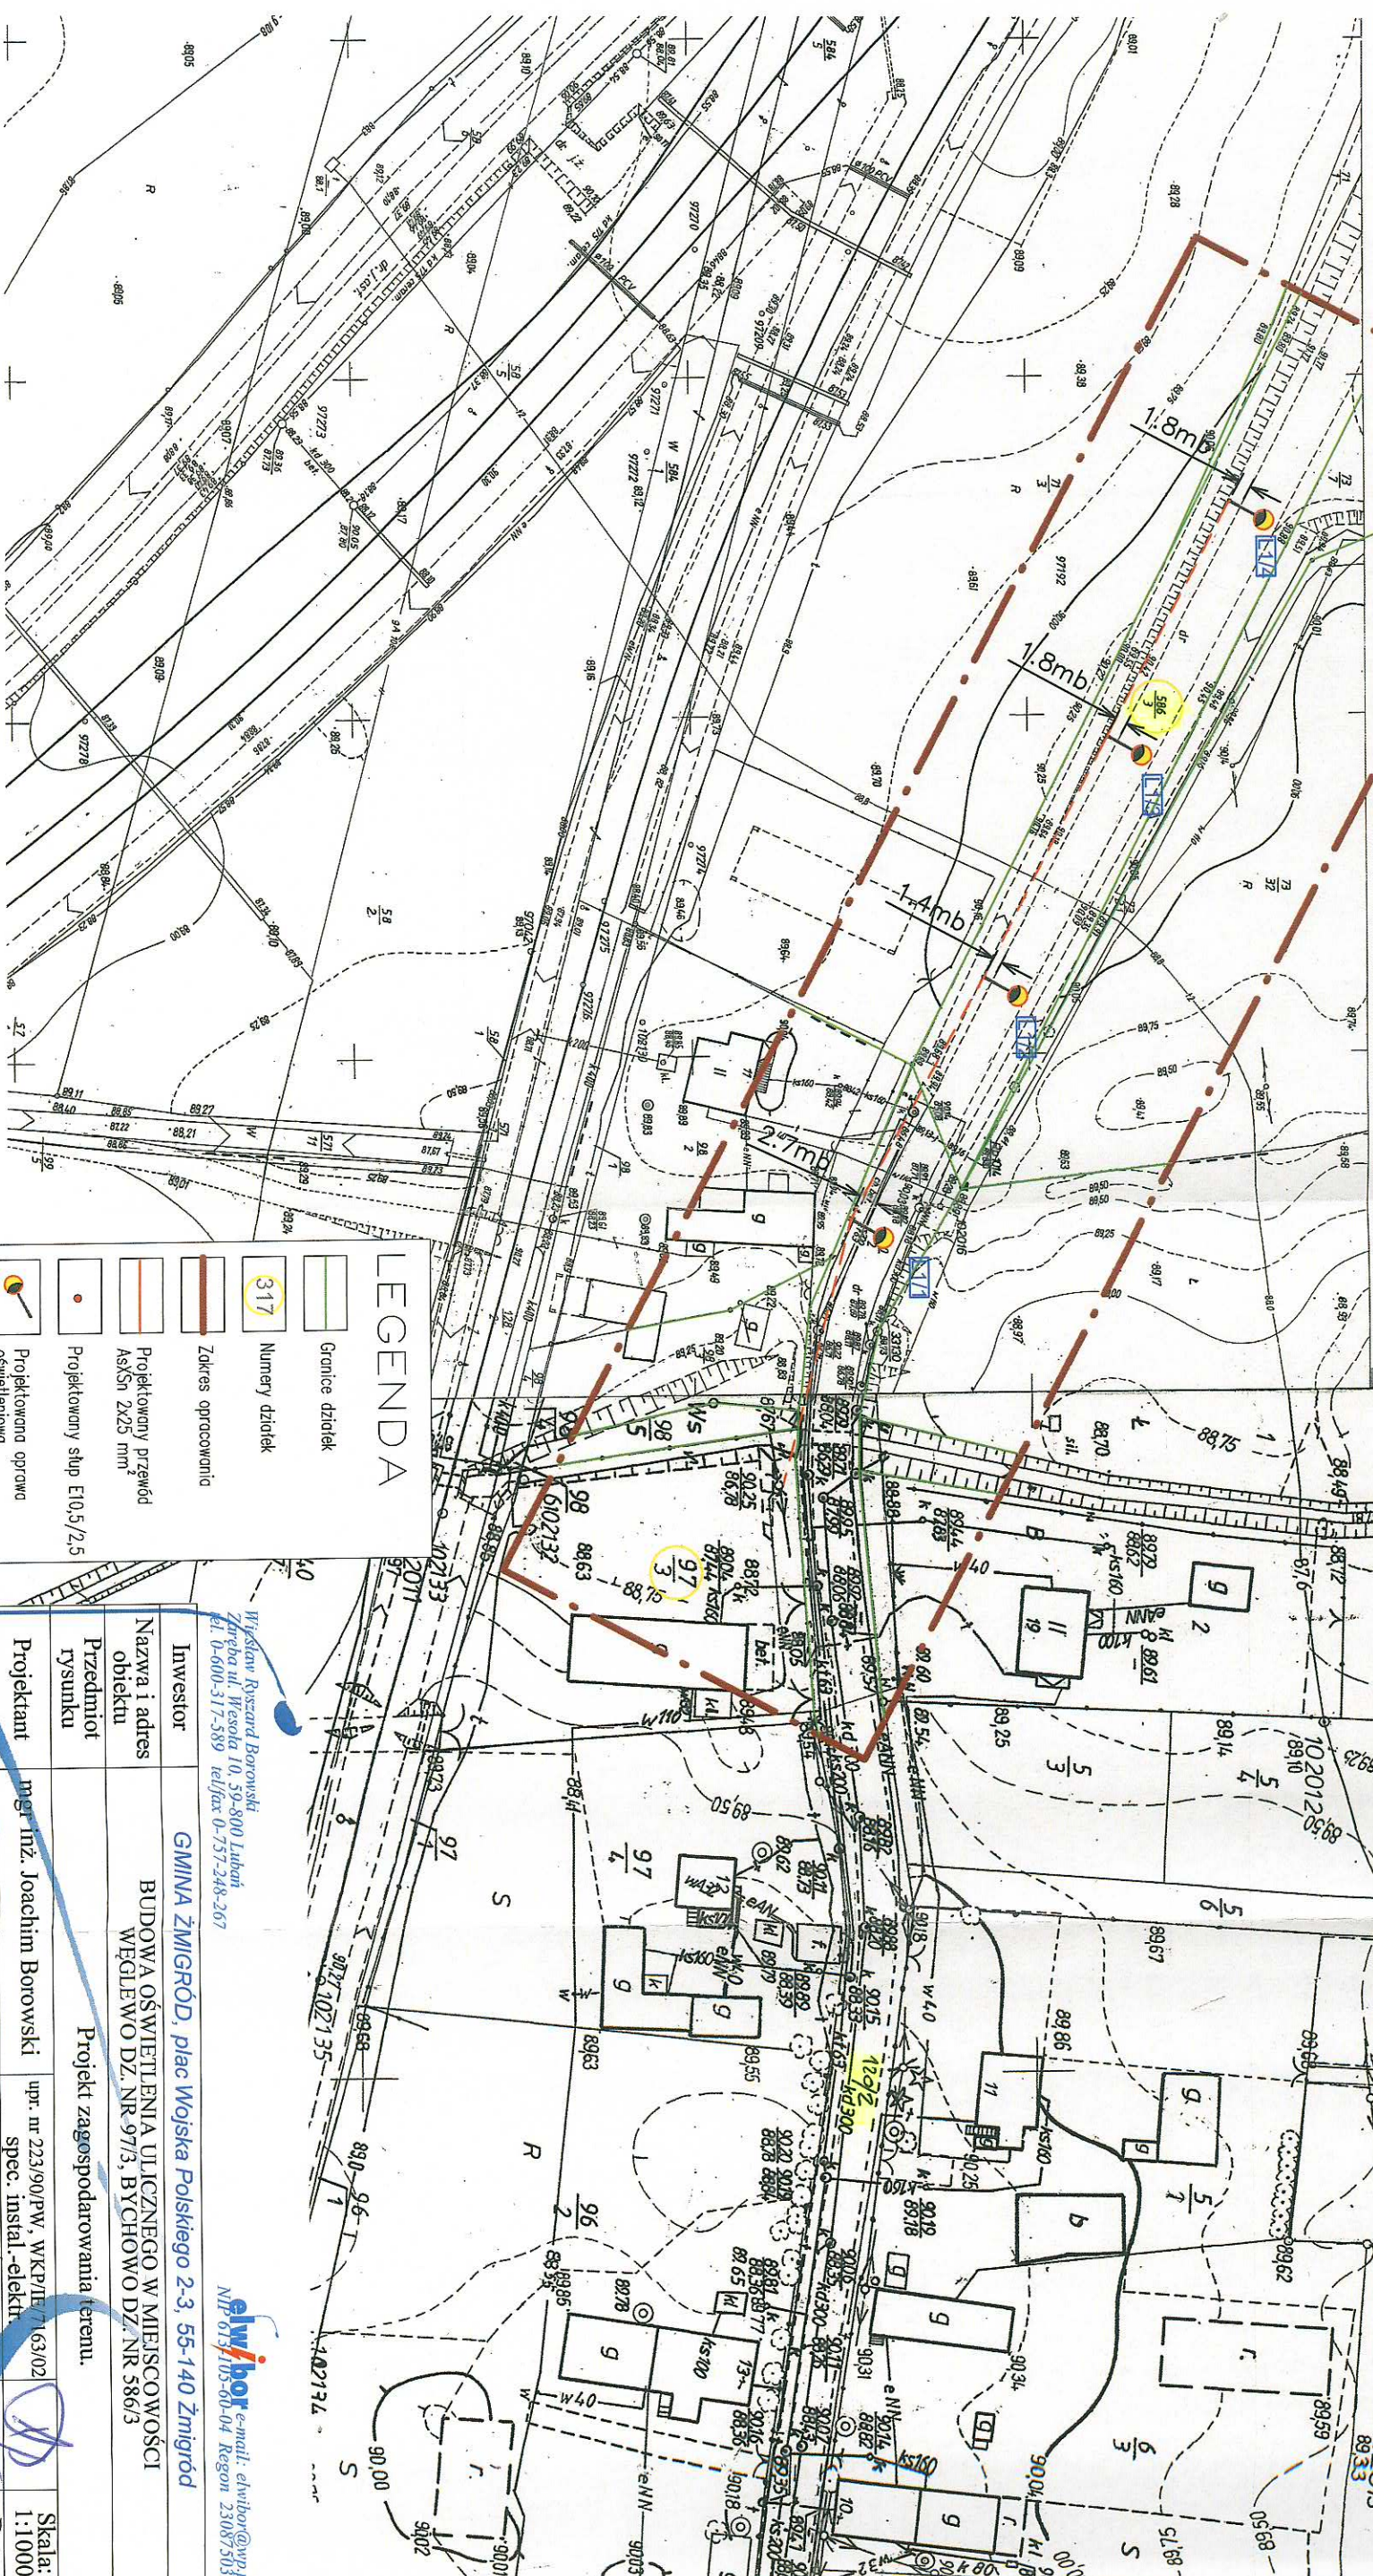

# LEGENDA

- Granice działek
- Numer dzialek
- Zakres opracowania
- Projektowany przewód AsXn 2x25 mm<sup>2</sup>
- Projektowany słup EI0,5/2,5
- Projektowana oprawa oświetleniowa
- Istniejąca oprawa oświetleniowa
- Oznaczenie słupa oświetleniowego

Wzrost Borowski  
Zaproszenie ul. W. 10, 59-800 Luban  
tel. 0-600-517-589, fax 0-757-248-267

elwibor e-mail: elwibor@wp.pl  
NIP: 613-105-60-04, Regon: 230875039

Investor	GMINA ŻMIGRÓD, plac Wojska Polskiego 2-3, 55-140 Żmigrod
Nazwa i adres obiektu	BUDOWA OŚWIETLENIA ULICZNEGO W MIEJSCOWOŚCI WĘGLEWO DZ. NR 97/3, BYCHOWO DZ. NR 586/3
Przedmiot rysunku	Projekt zagospodarowania terenu.
Projektant	mgr inż. Joachim Borowski
Sprawy i wykonanie	inż. Wiesław Borowski
Asystent projektanta	Maciej Borowski
Skala:	1:1000
Data:	12.2013
Rys. nr	1/E