

Węglewo dnia 08.01.2014r.


UZGODNIENIE nr Węglewo -97/3/2013

Właściciel (użytkownik) gruntu: działki nr 97/3, Obręb Garboce, KW 34716

reprezentowany przez: Szulc Edward Zamieszkały Żmigród ul. Dębowa 1b wyraża zgodę na:

wejście na teren przedmiotowych działki i wykonanie następujących robót:

wykonanie projektowanego oświetlenia zgodnie z załącznikiem graficznym - podwieszenie przewodu samonośnego nad działką nr 97/3

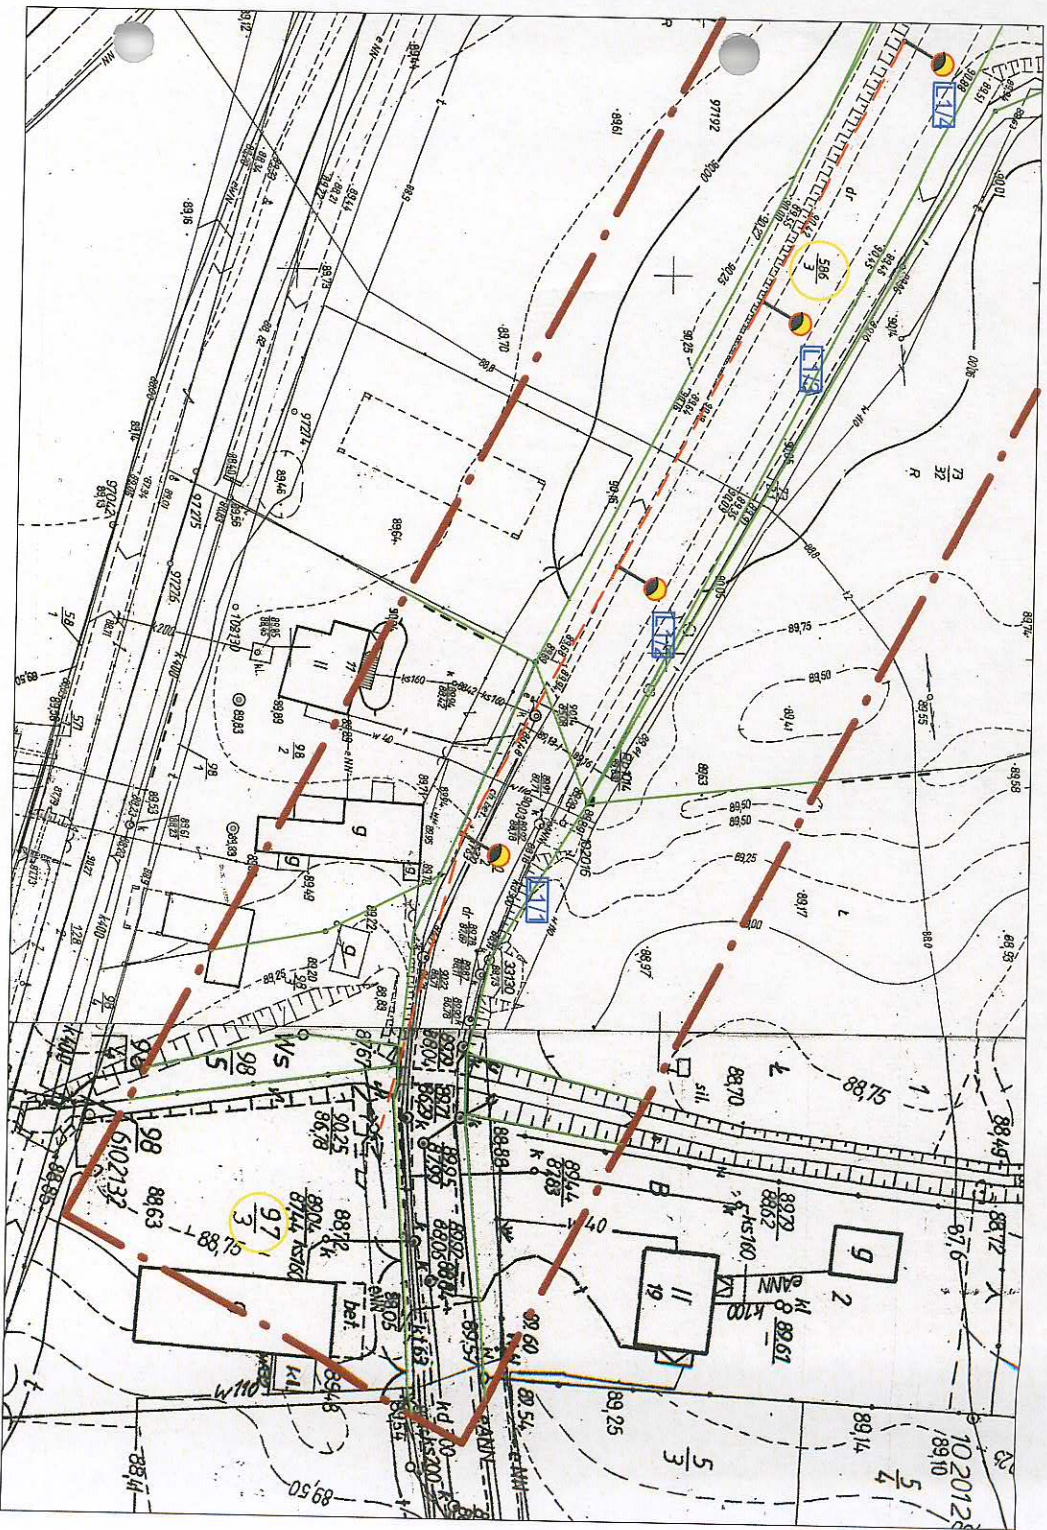

W związku z inwestycją:

„Projekt budowy oświetlenia drogowego w miejscowości Węglewo - inwestor Gmina Żmigród
Przekazanie terenu nastąpi na podstawie protokołu zdawczo – odbiorczego przed rozpoczęciem realizacji.

Uwagi:

- 1) teren po wykonaniu prac będących przedmiotem niniejszej zgody należy przywrócić do stanu przed rozpoczęciem prac
 - 2) za wszelkie szkody powstałe na skutek realizacji przedmiotowych robót zostanie użyzającym teren wypłacone odszkodowanie, po uprzednim złożeniu wniosku o odszkodowanie i oszacowaniu szkód przez biegłego
- Niniejsze uzgodnienie stanowi dowód stwierdzający prawo do dysponowania nieruchomością na cele budowlane w rozumieniu przepisu art. 33 ust. 2 pkt. 2 ustawy z dnia 07.07.1994r. Prawo Budowlane (tekst jednolity na podstawie Dz. U. 2010 nr 243, poz. 1623 z późniejszymi zmianami) i może być podstawą wydania pozwolenia na budowę.
/Uzgodnienie sporządzono w dwóch jednobrzmiących egzemplarzach/

inż. Wiesław Borowski

Wykonanie budowy w szczególności instalacji w zakresie art. 33 ust. 2 pkt. 2 ustawy z dnia 07.07.1994r. Prawo Budowlane (tekst jednolity na podstawie Dz. U. 2010 nr 243, poz. 1623 z późniejszymi zmianami) i może być podstawą wydania pozwolenia na budowę.

ABL 695086

Sz. Edward

Właściciel /użytkownik gruntu

/podpis osoby upoważnionej/

-45-