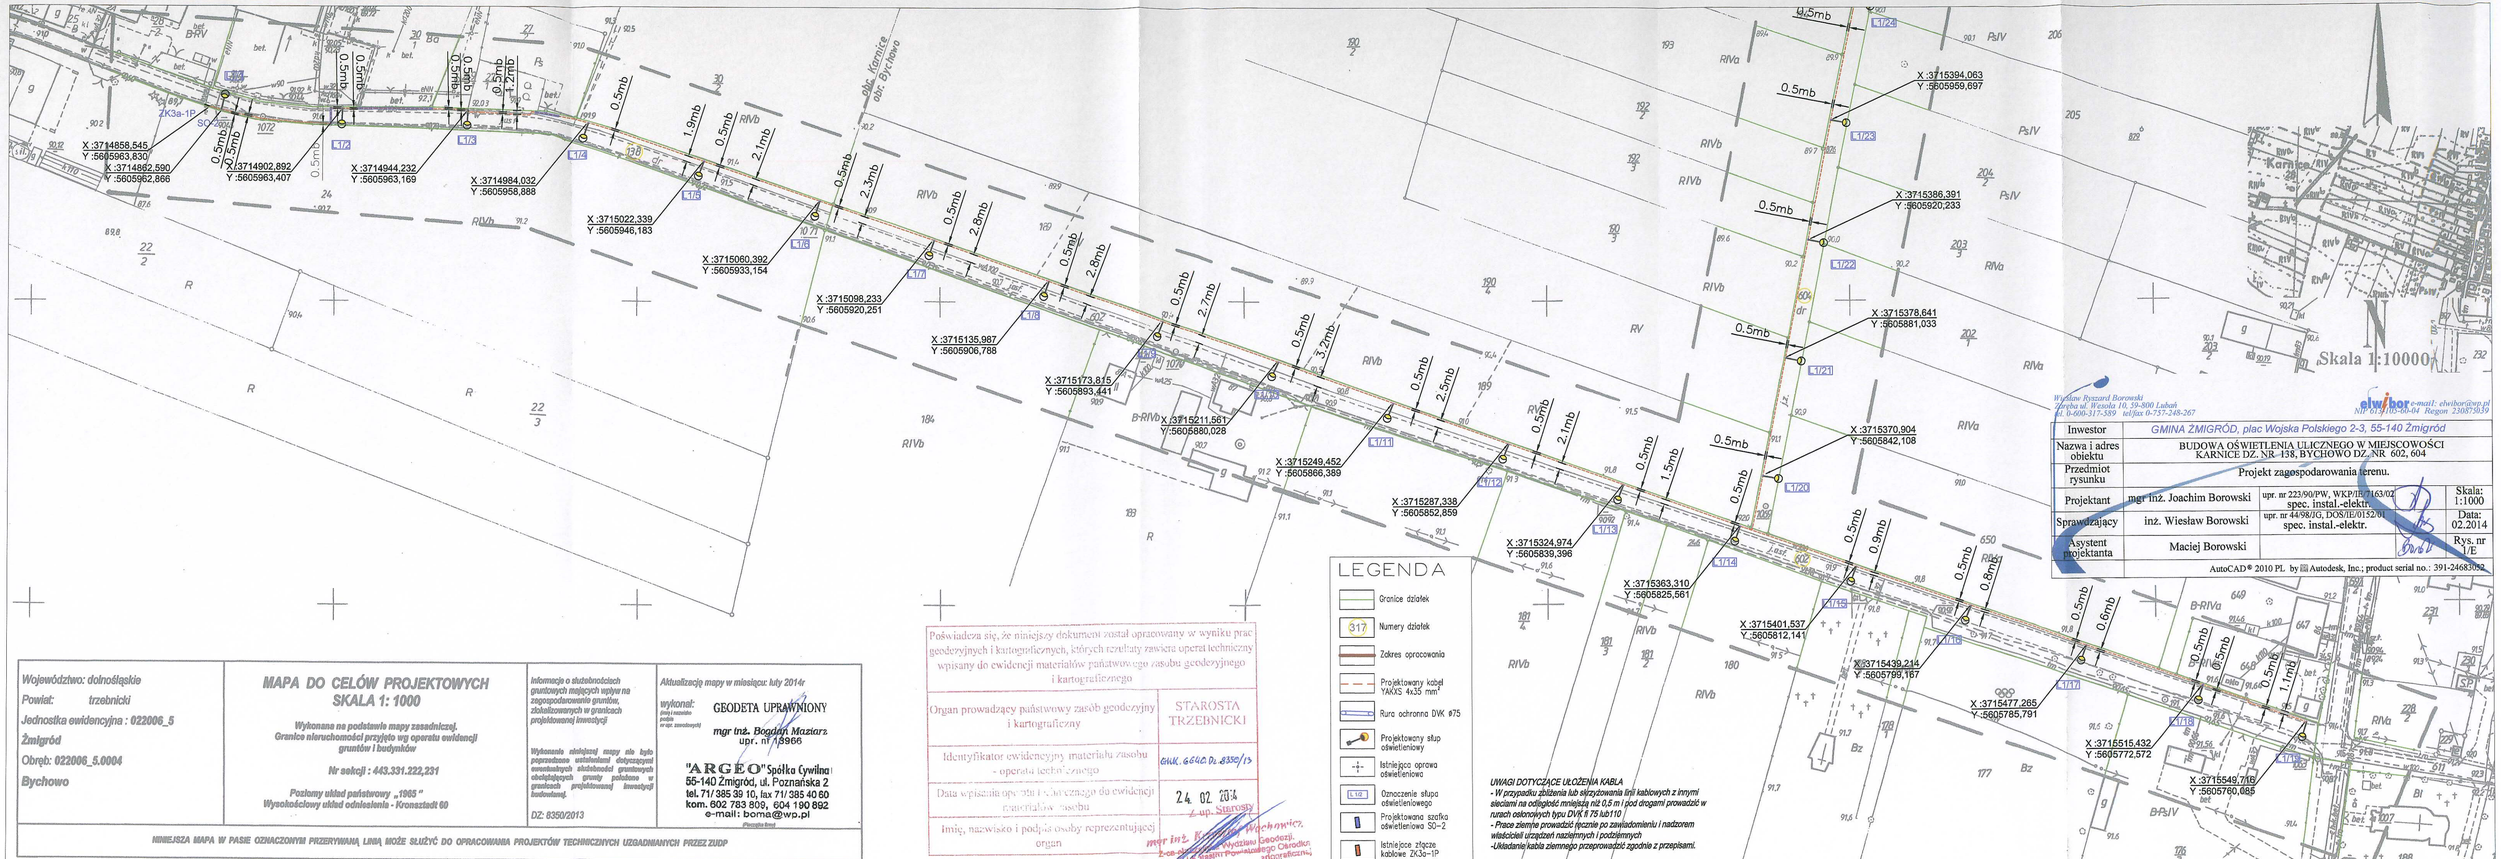

Województwo: dolnośląskie Powiat: trzebnicki Jednostka ewidencyjna : 022006_5 Żmigród Obręb: 022006_5.0004 Bychowo	**MAPA DO CELÓW PROJEKTOWYCH** **SKALA 1: 1000** Wykonana na podstawie mapy zasadniczej. Granice nieruchomości przyjęto wg operatu ewidencji gruntów i budynków Nr sekcji : 443.331.222,231 Poziomy układ państwowy „1965 " Wysokościowy układ odniesienia - Kronsztadt 60	Informacja o służebnościach gruntowych mających wpływ na zagospodarowanie gruntów, zlokalizowanych w granicach projektowanej inwestycji Wykonanie niniejszej mapy nie było poprzedzone ustaleniami dotyczącymi ewentualnych służebności gruntowych obciążających grunty położone w granicach projektowanej inwestycji budowlanej. DZ- 8350/2013	Aktualizację mapy w miesiącu: luty 2014r wykonał: (imię i nazwisko podpis uprawnienia zawodowe) GEODETA UPRAWNIONY mgr inż. Bogdan Maziarz upr. nr 13966 "ARGEO" Spółka Cywilna 55-140 Żmigród, ul. Poznańska 2 tel. 71/ 385 39 10, fax 71/ 385 40 60 kom. 602 783 809, 604 190 692 e-mail: borna@wp.pl (Pieczątka firmy)
NINIEJSZA MAPA W PASIE OZNACZONYM PRZERYWANĄ LINIĄ MOŻE SŁUŻYĆ DO OPRACOWANIA PROJEKTÓW TECHNICZNYCH UZGADNIANYCH PRZEZ ZUDP			

Poświadcza się, że niniejszy dokument został opracowany w wyniku prac geodezyjnych i kartograficznych, których rezultaty zawiera operat techniczny wpisany do ewidencji materiałów państwowego zasobu geodezyjnego i kartograficznego

Organ prowadzący państwowy zasób geodezyjny i kartograficzny	STAROSTA TRZEBNICKI
Identyfikator ewidencyjny materiału zasobu - operatu technicznego	GNK. 6640 Dz. 8350/13
Data wpisania operatu technicznego do ewidencji materiałów zasobu	24. 02. 2014
Imię, nazwisko i podpis osoby reprezentującej organ	z up. Starosty mgr inż. Krzysztof Wachowicz Z-ca Dyrektora Powiatowego Ośrodka Dokumentacji Geodezyjnej i Kartograficznej

Wiesław Ryszard Borowski
Zarząb ul. Wrzosu 10, 59-800 Lubań
tel. 0-600-317-589 tel/fax 0-757-248-267

elwibor e-mail: elwibor@wp.pl
NIP 615-000-30-04 Regon 230875839

Inwestor	GMINA ŻMIGRÓD, plac Wojska Polskiego 2-3, 55-140 Żmigród		
Nazwa i adres obiektu	BUDOWA OŚWIETLENIA ULICZNEGO W MIEJSCOWOŚCI KARNICE DZ. NR 138, BYCHOWO DZ. NR 602, 604		
Przedmiot rysunku	Projekt zagospodarowania terenu.		
Projektant	mgr inż. Joachim Borowski	upr. nr 223/90/PW, WKP/IE/7163/02 spec. instal.-elektr.	Skala: 1:1000
Sprawdzający	inż. Wiesław Borowski	upr. nr 44/98/JG, DOŚ/IE/0152/01 spec. instal.-elektr.	Data: 02.2014
Asystent projektanta	Maciej Borowski		Rys. nr 1/E

AutoCAD® 2010 PL by Autodesk, Inc.; product serial no.: 391-24683092