


UKŁAD PRACY SIECI TN-C WYŁĄCZENIE SZYBKIE ZASILANIA

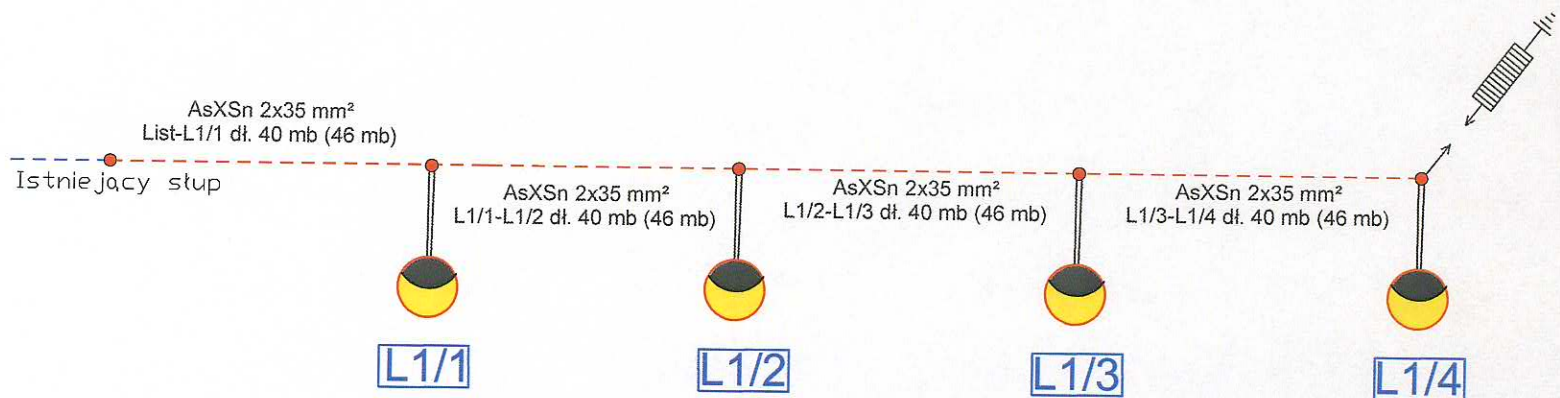

Investor	GMINA ŻMIGRÓD, plac Wojska Polskiego 2-3, 55-140 Żmigród			
Nazwa i adres obiektu	BUDOWA OŚWIETLENIA ULICZNEGO W MIEJSCOWOŚCI KANCLERZOWICE DZ. NR 181, 184			
Przedmiot rysunku	Schemat jednokreskowy.			
Projektant	mgr inż. Joachim Borowski	upr. nr 223/90/PW, WKP/IE/7163/02	spec. instal.-elektr.	Skala: 1:1
Sprawdzający	inż. Wiesław Borowski	upr. nr 44/98/JG, DOS/IE/0152/04	spec. instal.-elektr.	Data: 05.2014
Asystent projektanta	Maciej Borowski			Rys. nr 2/E

Wysław Ryszard Borowski
Zapoba ul. Wesoła 10, 59-800 Luban
tel. 0-600-317-589 tel/fax 0-757-248-267

elwibor e-mail: elwibor@wp.pl
NIP 613105-00-04 Regon 230875039