






SO-2

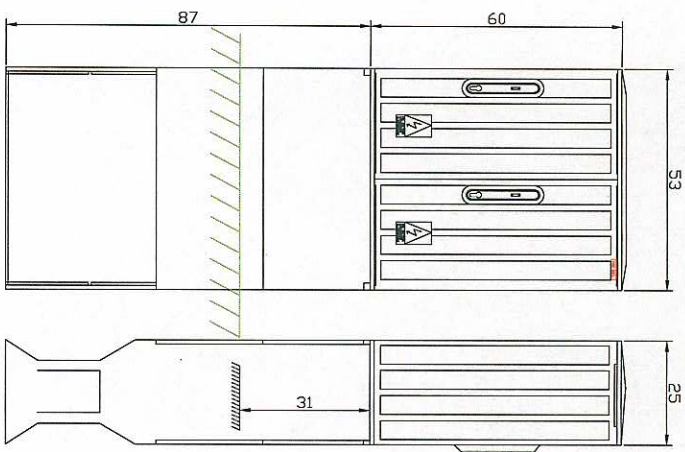

ZK1a-1P-S

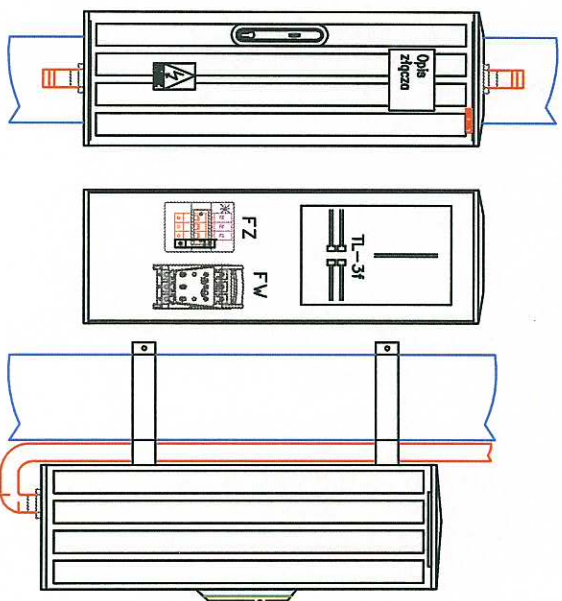

YAKXS 4x35 mm²+FeZn30x3mm
ZK1a-1P-S-1P/SO-2 dł. 11 mb (17 mb)

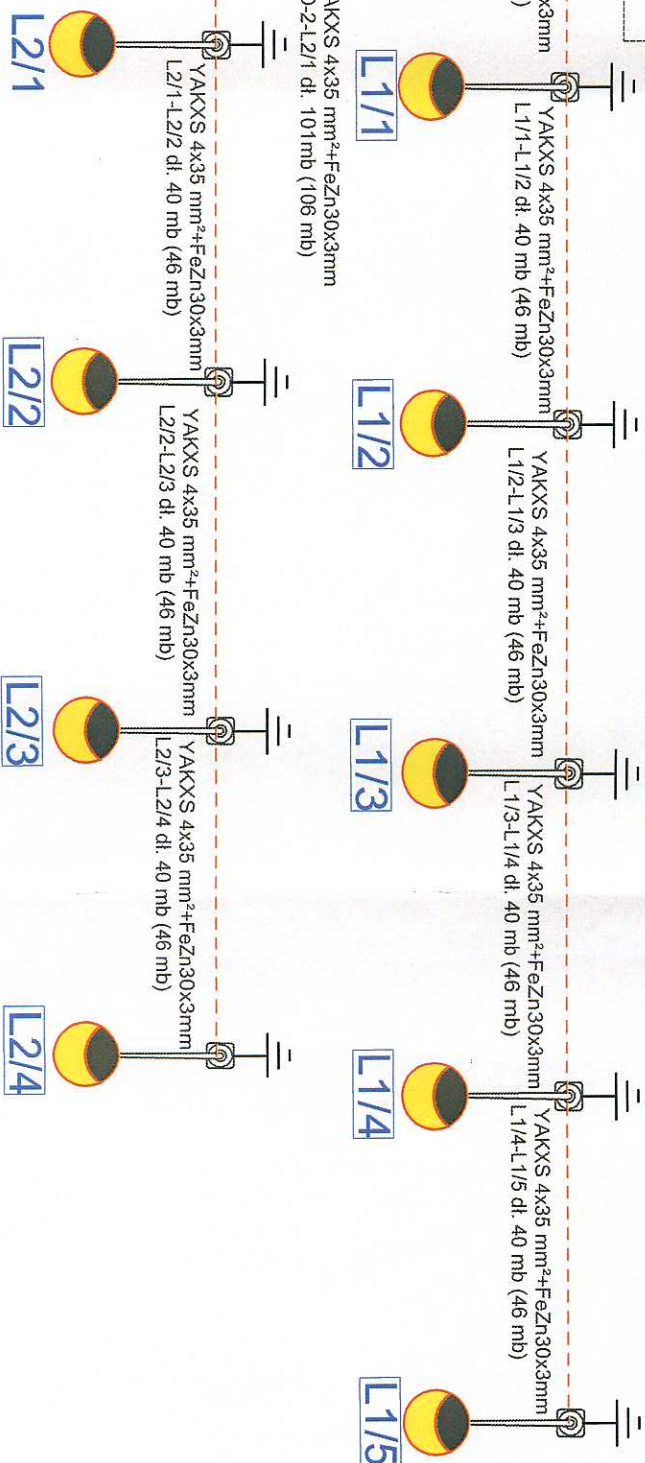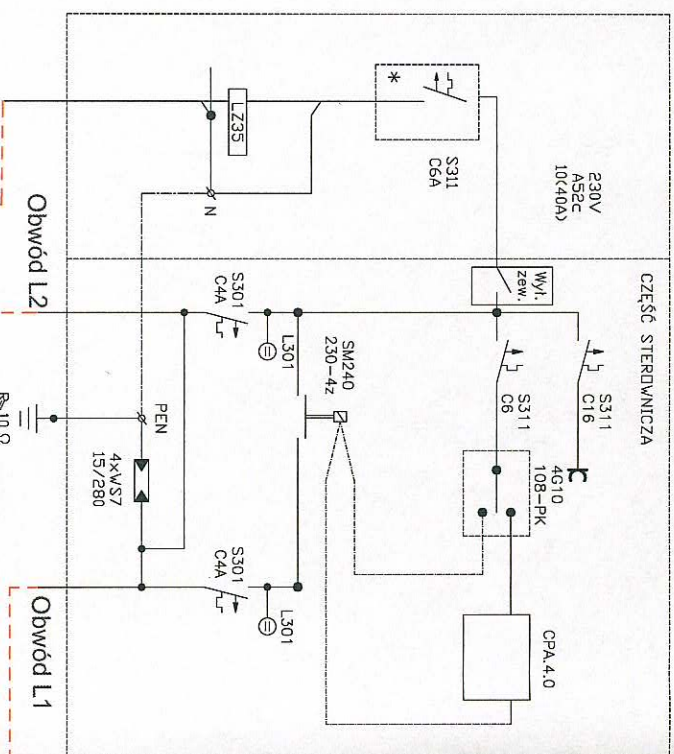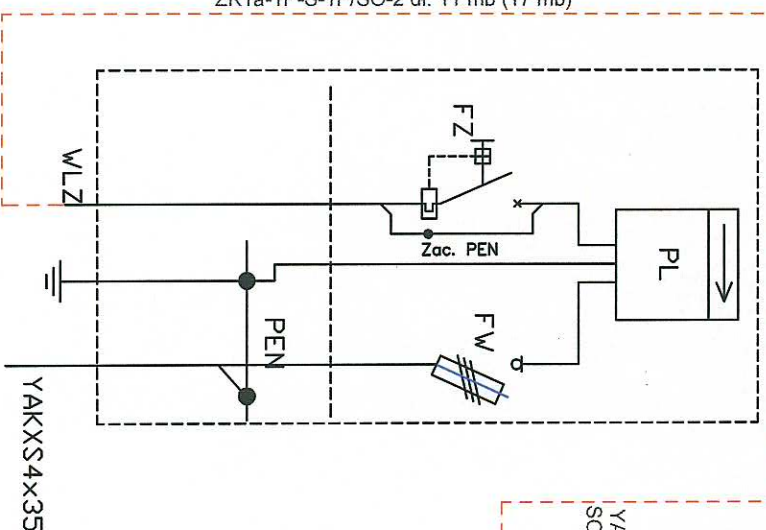

UKŁAD PRACY SIECI TN-C WYŁĄCZENIE SZYBKIE ZASILANIA

Wysław Ryszard Borowski
Zareba ul. Wesoła 10, 59-800 Luboń
tel. 0-600-317-389 tel/fax 0-757-246-267

elw/hor e-mail: elw@bor.com.pl
NIP 613105-00-04 Regon 230875039

Investor	GMINA ŻMIGRÓD, plac Wojska Polskiego 2-3, 55-140 Żmigród		
Nazwa i adres obiektu	BUDOWA OŚWIETLENIA ULICZNEGO W MIEJSCOWOŚCI KANCLERZOWICE DZ. NR 96, 181, 187		
Przedmiot rysunku	Schemat jednokreskowy.		
Projektant	mgr inż. Joachim Borowski	upr. nr 223/90/PW, WKP/IE/163/02	Skala: 1:1
Sprawdzający	inż. Wiesław Borowski	upr. nr 44/98/JG, DOS/IE/0152/01	Data: 05.2014
Asystent projektanta	Maciej Borowski		Rys. nr 2/E