


UKŁAD PRACY SIECI TN-C WYŁĄCZENIE SZYBKIE ZASILANIA

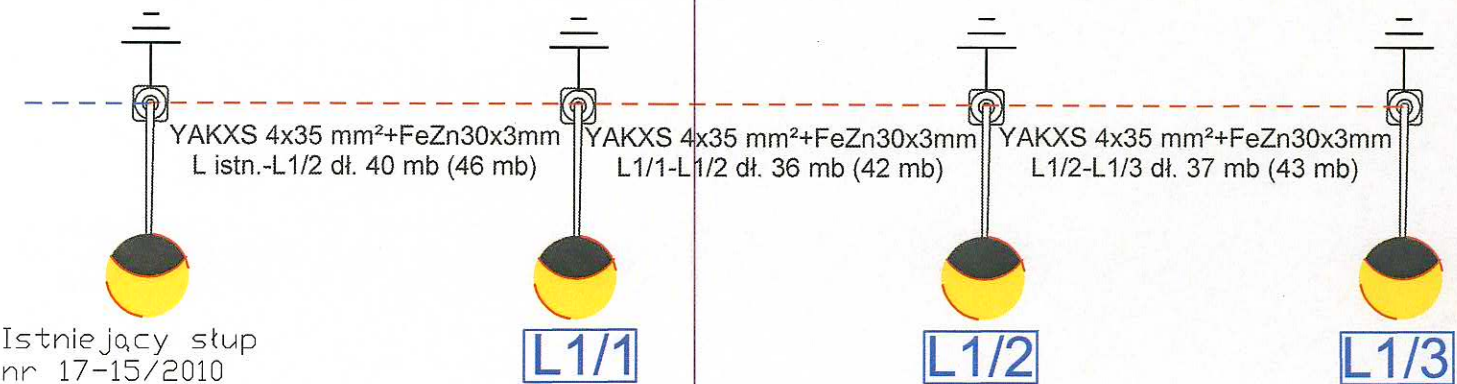

Wiesław Ryszard Borowski
Zareba ul. Wesoła 10, 59-800 Luban
tel. 0-600-317-589 tel/fax 0-757-248-267

elwibor e-mail: elwibor@wp.pl
Nr 013/105-00-04 Regon 230875039

Investor	GMINA ŻMIGRÓD, plac Wojska Polskiego 2-3, 55-140 Żmigród		
Nazwa i adres obiektu	BUDOWA OŚWIETLANIA ULICZNEGO W MIEJSCOWOŚCI ŻMIGRÓD UL. BOLESŁAWA PRUSA DZ. NR 2/1, 6, 80/1		
Przedmiot rysunku	Schemat jednokreskowy.		
Projektant	mgr inż. Joachim Borowski	upr. nr 223/90/PW, WKPiE/7163/02 spec. instal.-elektr.	Skala: 1:1
Sprawdzający	inż. Wiesław Borowski	upr. nr 44/98/JG, DOSiE/0152/01 spec. instal.-elektr.	Data: 05.2014
Asystent projektanta	Maciej Borowski		Rys. nr 2/E