
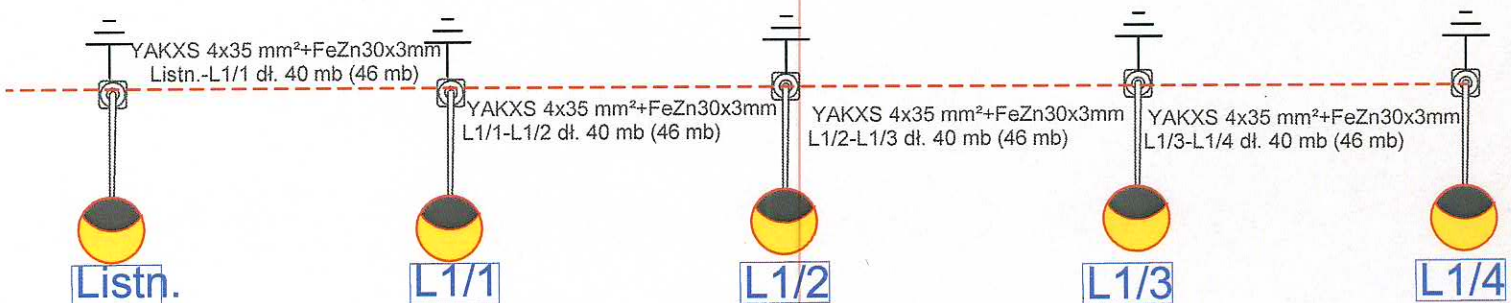



UKŁAD PRACY SIECI TN-C WYŁĄCZENIE SZYBKIE ZASILANIA

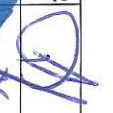

Wyśław Ryszard Borowski
Zdręba ul. Wesoła 10, 59-800 Lubiąż
tel. 0-600-317-589 tel/fax 0-757-248-267

elwibor e-mail: elwibor@wp.pl
NIP 618-105-60-04 Regon 230875039

Investor	GMINA ŻMIGRÓD, plac Wojska Polskiego 2-3, 55-140 Żmigród			
Nazwa i adres obiektu	BUDOWA OŚWIETLENIA ULICZNEGO W MIEJSCOWOŚCI ŻMIGRÓDEK DZ. NR 387/1.			
Przedmiot rysunku	Schemat jednokreskowy.			
Projektant	mgr inż. Joachim Borowski	upr. nr 223/90/PW, WKP/IE/7163/02		Skala: 1:1
Sprawdzający	inż. Wiesław Borowski	upr. nr 44/98/JG, DOS/IE/0152/01 spec. instal.-elektr.		Data: 05.2014
Asystent projektanta	Maciej Borowski			Rys. nr 2/E