

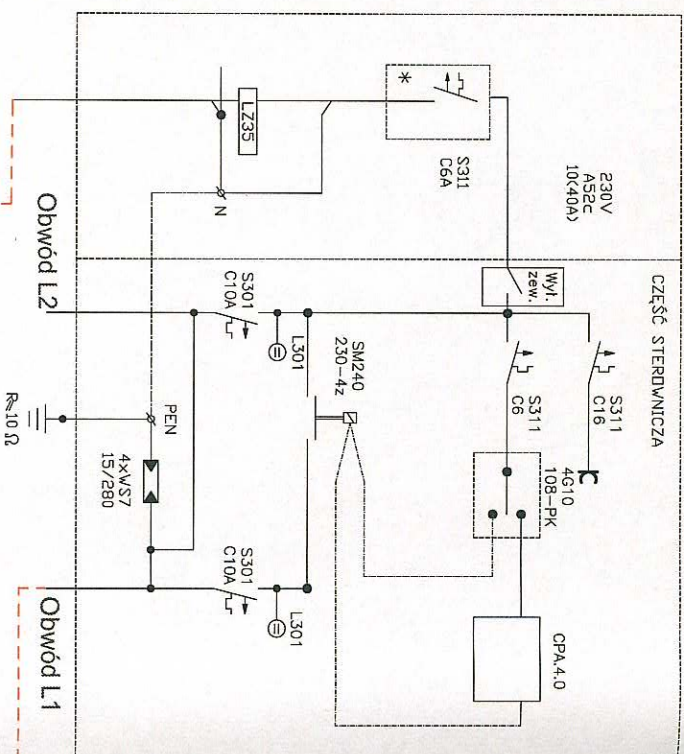



SO-2

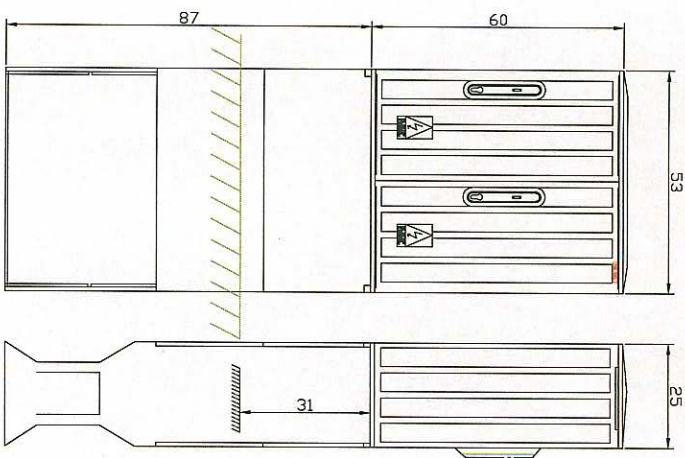


ZK1a-1P-S

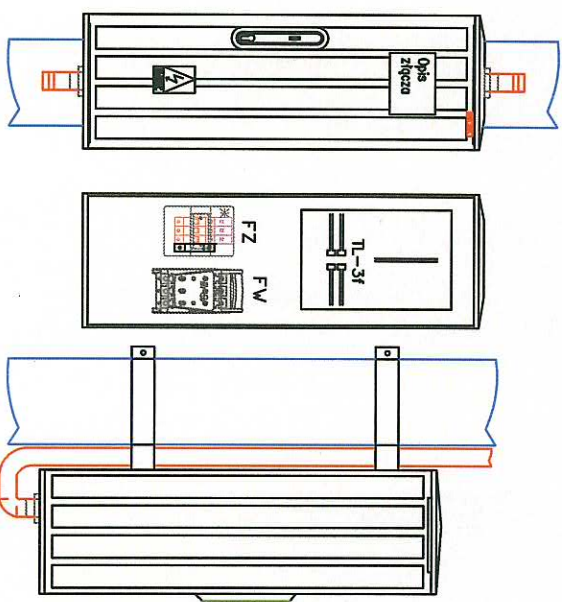

YAKXS 4x35 mm²+FeZn30x3mm
ZK1a-1P-S-1P/SO-2 dł. 11 mb (17 mb)

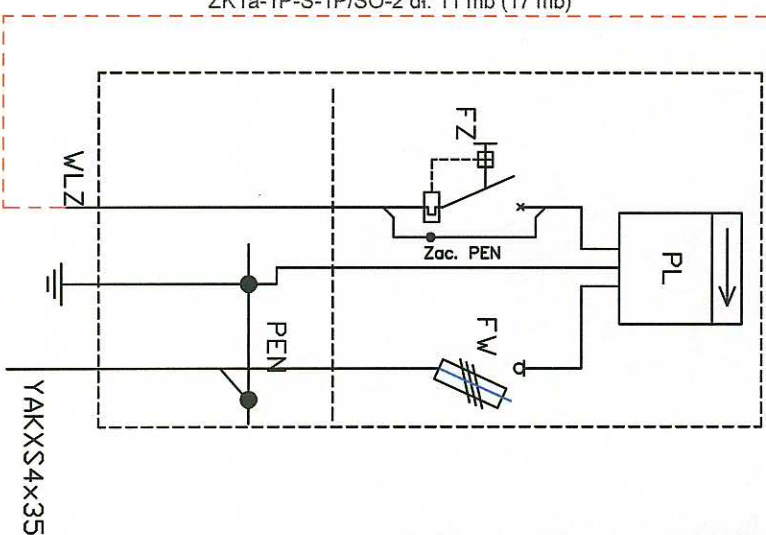

UKŁAD PRACY SIECI TN-C WYŁĄCZENIE SZYBKIE ZASILANIA

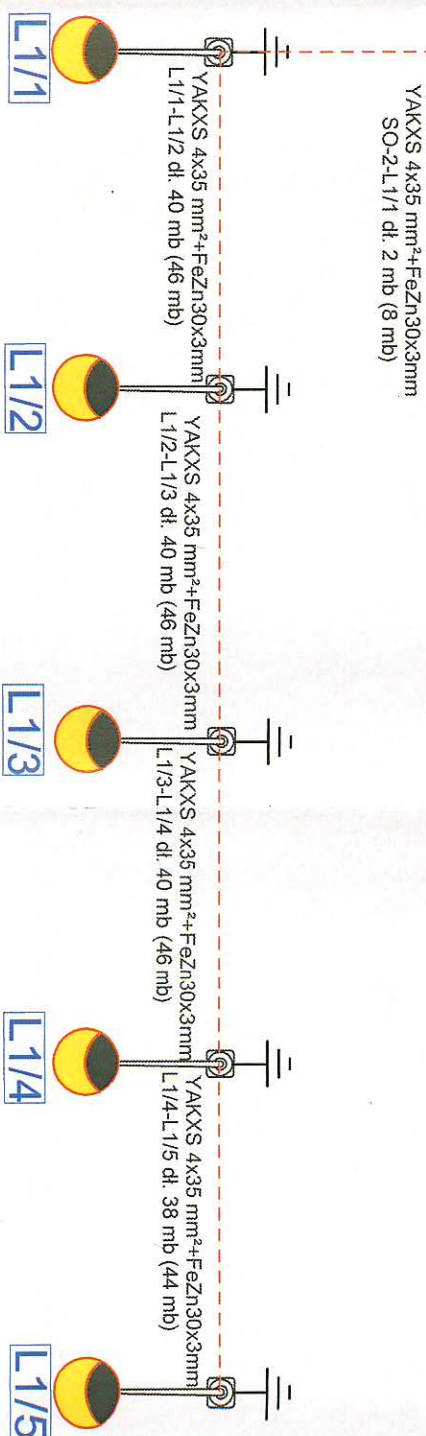

Investor	GMINA ŻMIGRÓD, plac Wojska Polskiego 2-3, 55-140 Żmigród
Nazwa i adres obiektu	BUDOWA OŚWIETLENIA ULICZNEGO W MIEJSCOWOŚCI ŻMIGRÓD UL. WILLOWA DZ. NR 9/2
Przedmiot rysunku	Schemat jednokreskowy.
Projektant	mgr inż. Joachim Borowski
Sprawdzający	inż. Wiesław Borowski
Asystent projektanta	Maciej Borowski
AutoCAD® 2010 PL by Autodesk, Inc.; product serial no.: 391-24683052	

Wiesław Ryszard Borowski
Zapreba ul. Wesoła 10, 59-800 Luban
tel. 0-600 317-589 tel/fax 0-757-248-267

elwibor@wp.pl
NIP 013105-00-04 Regon 230875039