


# UKŁAD PRACY SIECI TN-C WYŁĄCZENIE SZYBKIE ZASILANIA

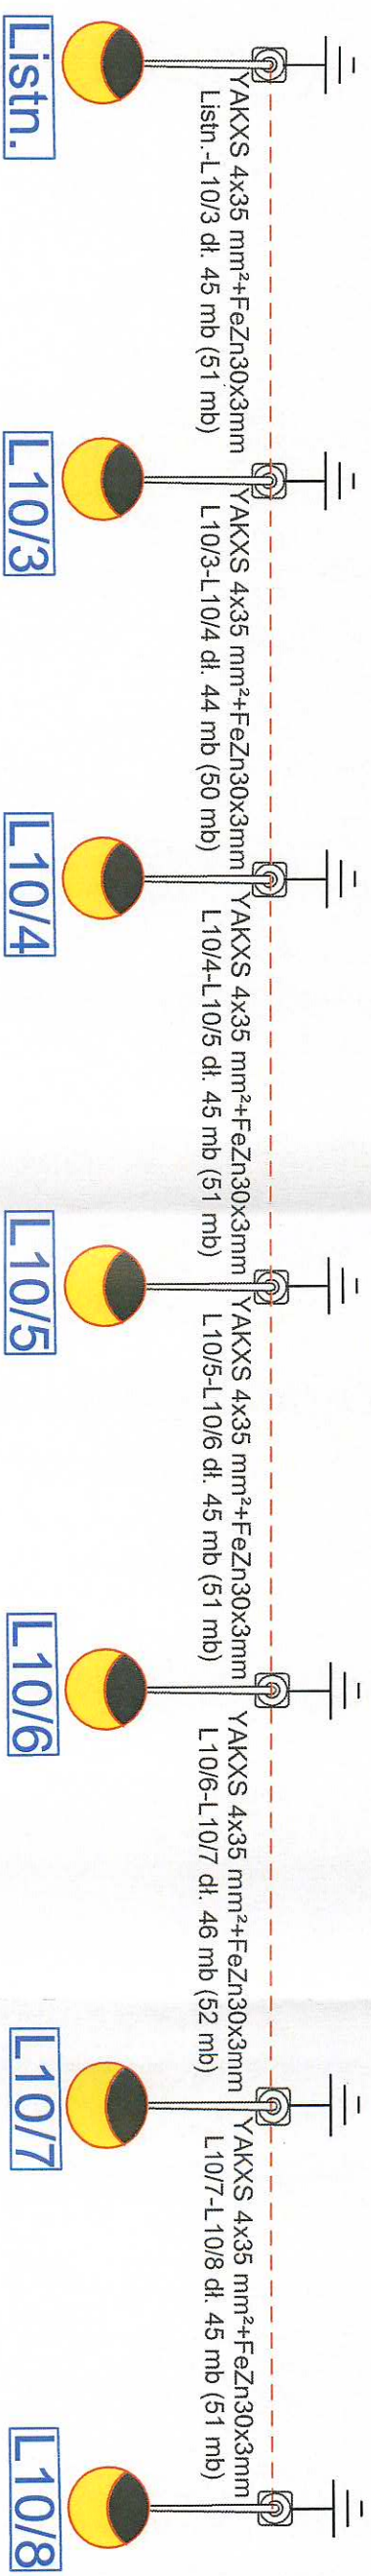

Wykonal Ryszard Borowski  
Zareba ul. Wesoła 10, 59-800 Luboń  
tel. 0-600-317-589 tel/fax 0-737-248-267

elwibor e-mail: elwibor@wp.pl  
NIP 613105-00-04 Regon 230875039

Investor	GMINA ŻNIMGRÓD, plac Wojska Polskiego 2-3, 55-140 Żnigród		
Nazwa i adres obiektu	BUDOWA OŚ WIEJENIA ULICZNEGO W MIEJSCOWOŚCI BOBROŚLAWICE DZ. NR 278/5		
Przedmiot rysunku	Schemat jednokreślowy:		
Projektant	mgr inż. Joachim Borowski	upr. nr 223/90/PW, WKP/IE/7163/02	Skala: 1:1
Sprawdzający	inż. Wiesław Borowski	upr. nr 44/98/IG, DOS/IE/0152/01	Data: 05.2014
Asystent projektanta	Maciej Borowski		Rys. nr 2/E