

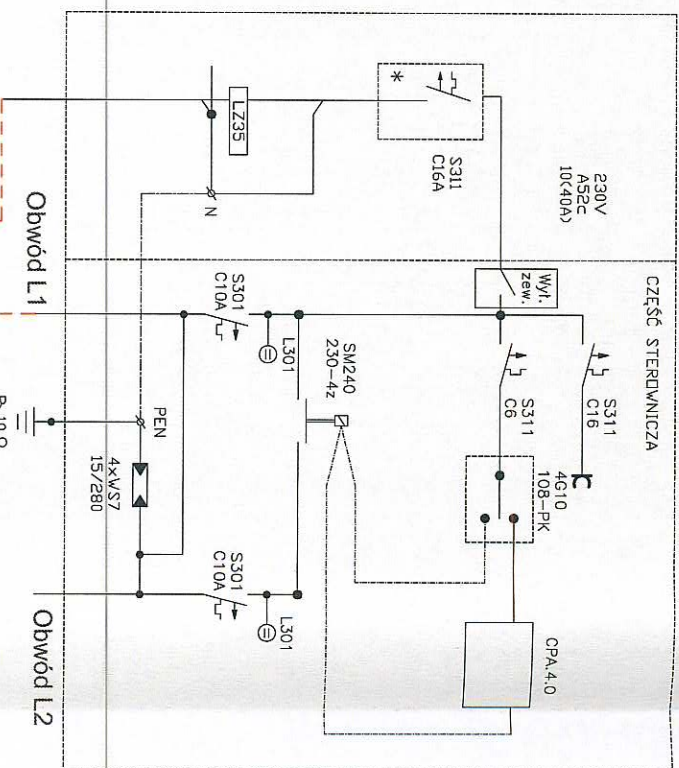



SO-2

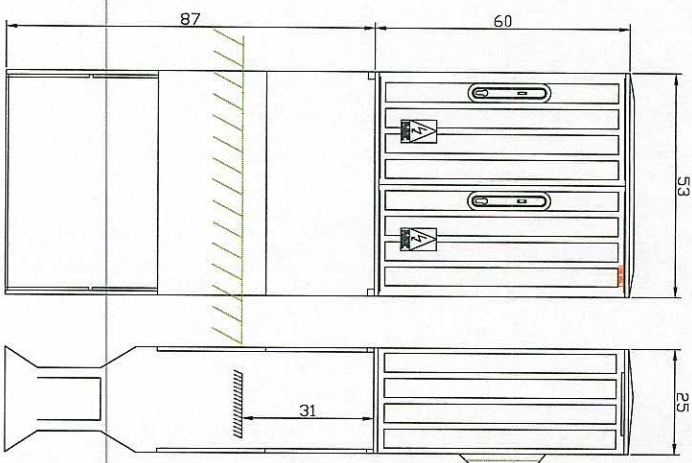



ZK1e-1P-S

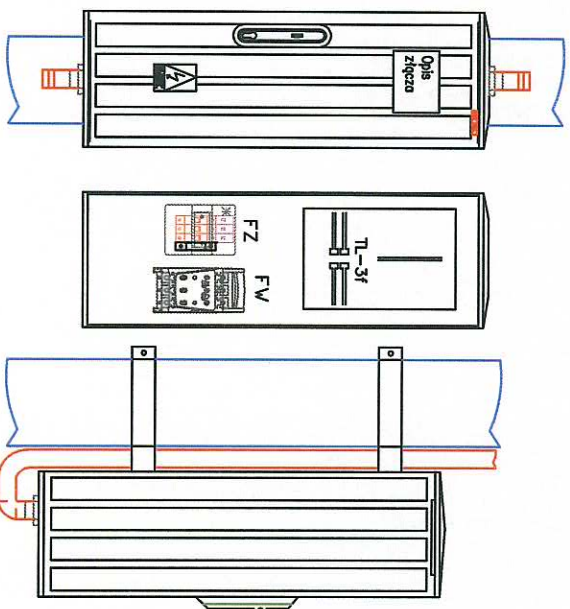

YAKXS 4x35 mm²+FeZn30x3mm
ZK1e-1P-S-1P/SO-2 dł. 2 mb (8 mb)

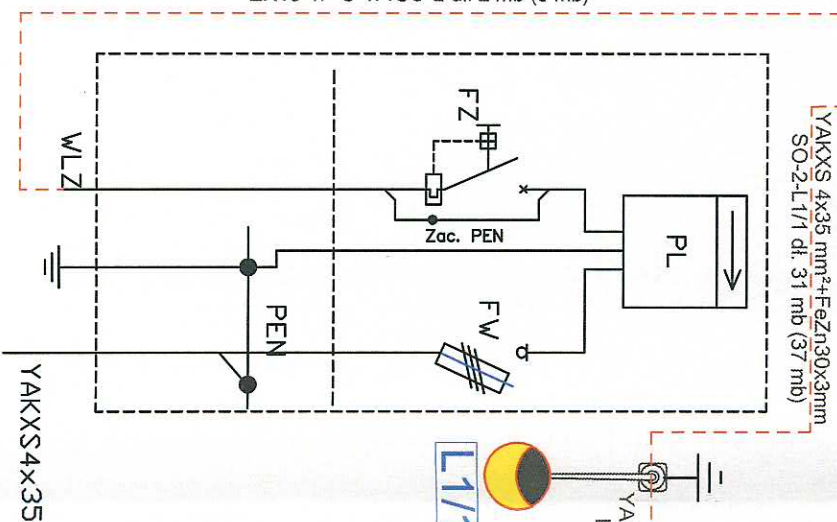

UKŁAD PRACY SIECI TN-C WYŁĄCZENIE SZYBKE ZASILANIA

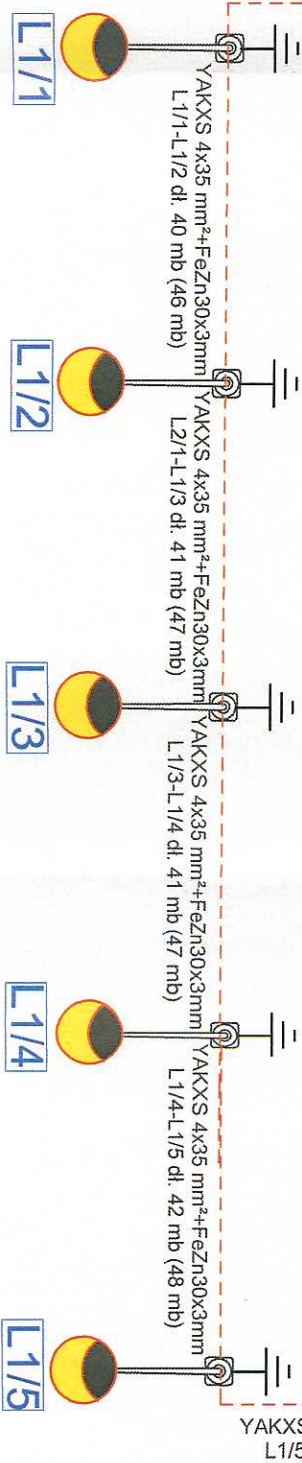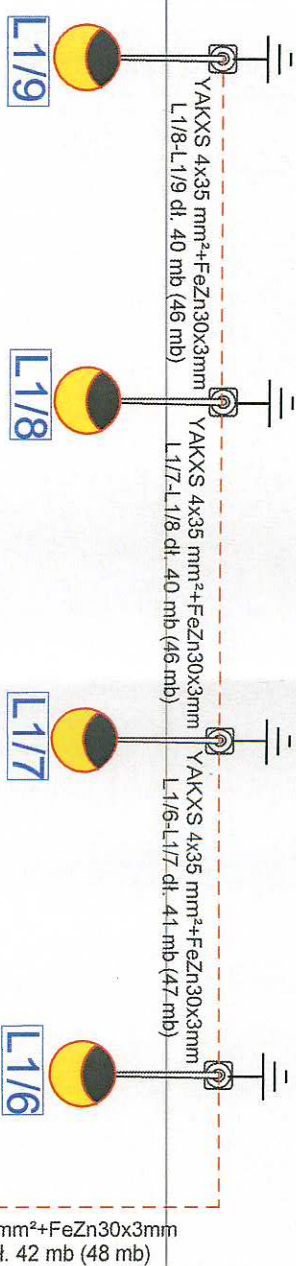

Wielki Rynek Borowski
Złota ul. Wesoła 10, 59-800 Luban
tel. 0-600-317-589 tel/fax 0-757-248-267

elwibor e-mail: elwibor@wp.pl
NIP 61-105-60-04 Regon 230875039

Investor	GININA ŻMIGRÓD, plac Wojska Polskiego 2-3, 55-140 Żmigród
Nazwa i adres obiektu	BUDOWA OŚWIETLANIA ULICZNEGO W MIEJSCOWOŚCI OSIEK DZ. NR 320
Przedmiot rysunku	Schemat jednokreskowy.
Projektant	mgr inż. Joachim Borowski
Sprawdzający	inż. Wiesław Borowski
Asystent projektanta	Maciej Borowski
Skala:	1:1
Data:	05.2014
Rys. nr	2/E