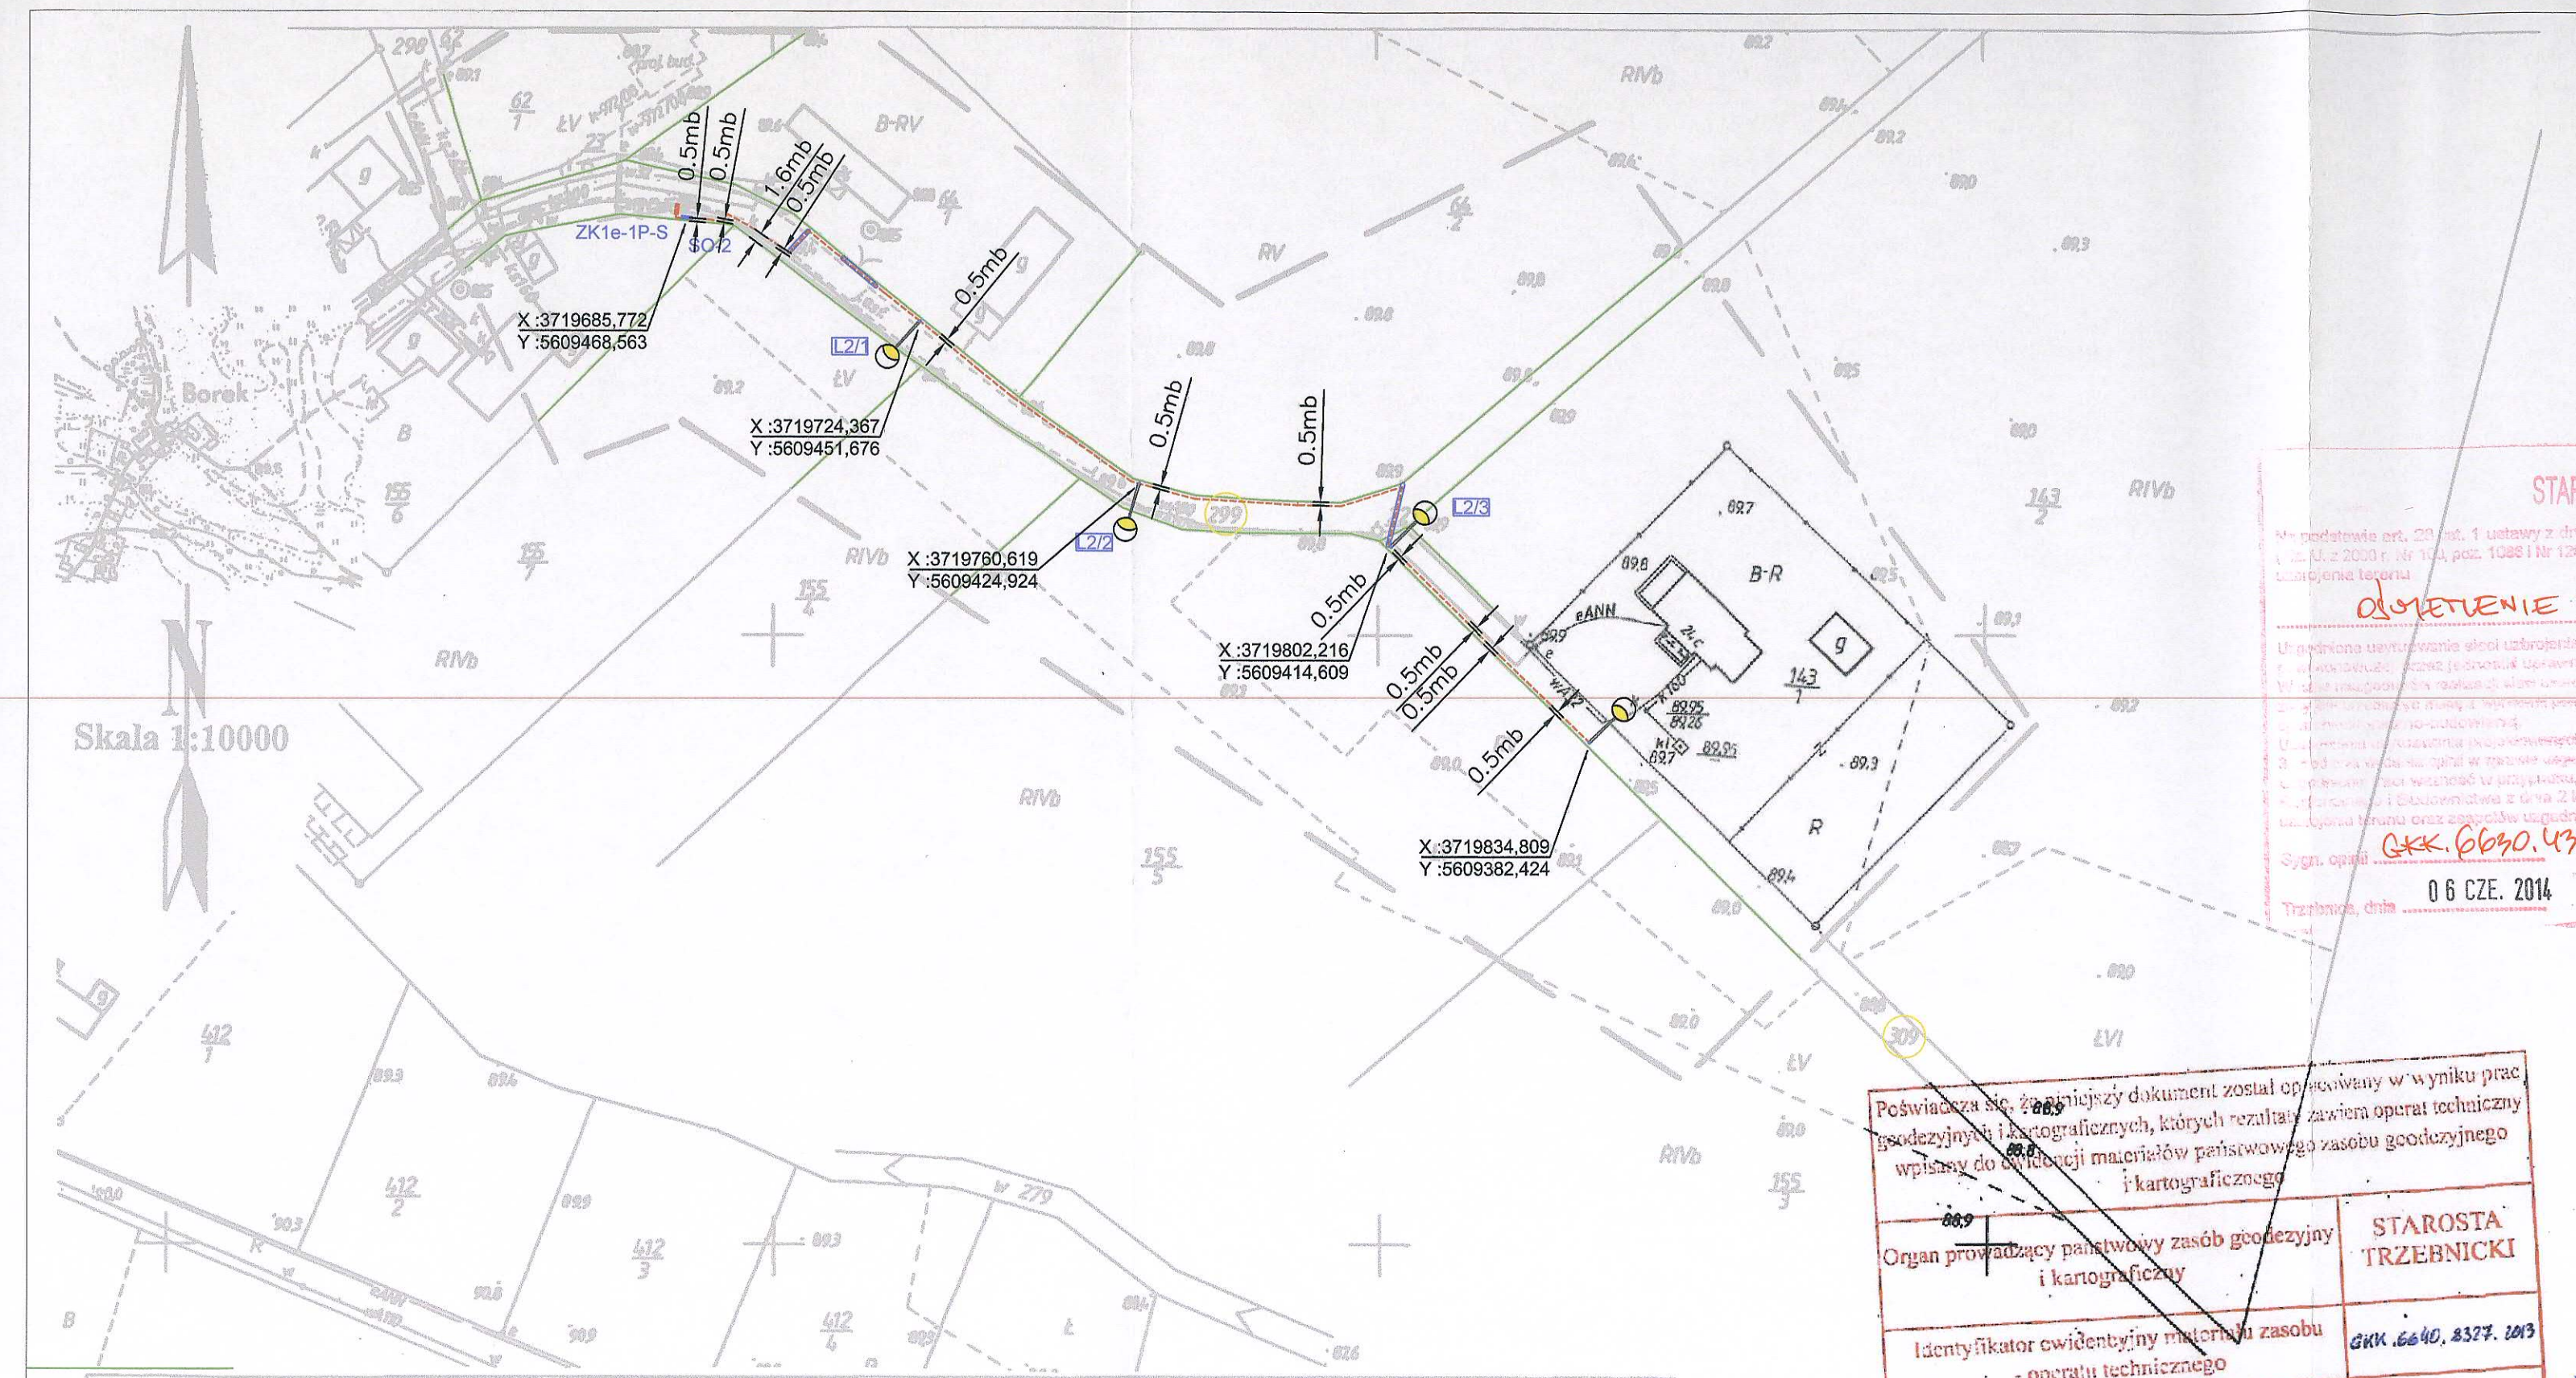

STAROSTA TRZEBNICKI

Na podstawie art. 29 ust. 1 ustawy z dnia 17 maja 1989r. - Prawo geodezyjne i kartograficzne (Dz. U. z 2000 r. Nr 100, poz. 1086 i Nr 120, poz. 1268) uzgadniono usytuowanie projektowanych sieci uzbrojenia terenu

OŚWIETLENIE DROGOWE —

Uzgodnione usytuowanie sieci uzbrojenia terenu podlega wytyczeniu i geodezyjnej inwentaryzacji przez jednostki uprawnione do wykonywania prac geodezyjnych.
W razie niezgodności realizacji sieci uzbrojenia terenu z uzgodnionym projektem inwestor zobowiązany jest przedłożyć mapę z wyrysem projektów powykonawczych właściwemu organowi administracji [illegible] budowlanej.
Uzgodnienie usytuowania projektowanych sieci uzbrojenia terenu zachowuje ważność przez okres 3 [illegible] w sprawie uzgadniania usytuowania projektowanych sieci uzbrojenia terenu.
[illegible] ważność w przypadku, o którym mowa w §13 rozporządzenia Ministra Rozwoju Regionalnego i Budownictwa z dnia 2 kwietnia 2001 r. w sprawie geodezyjnej ewidencji sieci uzbrojenia terenu oraz zespołów uzgadniania dokumentacji projektowej (Dz. U. Nr 38, poz. 455).

Sygn. opinii GKK.6630.435.2014

Trzebnica, dnia 06 CZE. 2014

Z up. STAROSTY
Bogdan [illegible]
PRZEWODNICZĄCY
Zespołu Uzgadniania Dokumentacji Projektowej

Poświadcza się, że niniejszy dokument został opracowany w wyniku prac geodezyjnych i kartograficznych, których rezultaty zawiera operat techniczny wpisany do ewidencji materiałów państwowego zasobu geodezyjnego i kartograficznego

Organ prowadzący państwowy zasób geodezyjny i kartograficzny	STAROSTA TRZEBNICKI
Identyfikator ewidencyjny materiału zasobu - operatu technicznego	GKK.6640.8327.2013
Data wpisania operatu technicznego do ewidencji materiałów zasobu	18.02.2014
Imię, nazwisko i podpis osoby reprezentującej organ	Z up. Starosty mgr inż. Krzysztof Wachowicz Z-ca Naczelnika Wydziału Geodezji, Kartografii i Ustawy Powiatowego Ośrodka Dokumentacji Kartograficznej

LEGENDA

- Granice działek
- 317 Numery działek
- Zakres opracowania
- Projektowana szafka oświetleniowa SO-2
- Istniejące złącze kablowe ZK1e-1P-S
- Projektowany kabel YAKXS 4x35 mm²
- Rura ochronna DVK ø75
- Projektowany słup oświetleniowy
- Istniejąca oprawa oświetleniowa
- L1/2 Oznaczenie słupa oświetleniowego

UWAGI DOTYCZĄCE UŁOŻENIA KABLA
- W przypadku zbliżenia lub skrzyżowania linii kablowych z innymi sieciami na odległość mniejszą niż 0,5 m i pod drogami prowadzić w rurach osłonowych typu DVK fi 75 lub110
- Prace ziemne prowadzić ręcznie po zawiadomieniu i nadzorem właścicieli urządzeń naziemnych i podziemnych
-Układanie kabla ziemnego przeprowadzić zgodnie zprzepisami

Województwo: dolnośląskie Powiat: trzebnicki Jednostka ewidencyjna :022006_5 Żmigród Obręb: 022006_5.0002 Borek	MAPA DO CELÓW PROJEKTOWYCH SKALA 1: 1000 Wykonana na podstawie mapy zasadniczej. Granice nieruchomości przyjęto wg operatu ewidencji gruntów i budynków Nr sekcji : 443.331.054 Poziomy układ państwowy „1985" Wysokościowy układ odniesienia - Kronsztadt 86	Aktualizację mapy w miesiącu: styczeń 2014r. wykonał: (imię i nazwisko podpis nr upr. zawodowych) GEODETA UPRAWNIONY mgr inż. Bogdan Maziarz upr. nr 13966 DZ: 8327/2013	(Pieczątka firmy) "ARGEO" Spółka Cywilna 55-140 Żmigród, ul. Poznańska 2 tel. 71/ 385 39 10, fax 71/ 385 40 60 kom. 602 783 809, 604 190 892 e-mail: boma@wp.pl

NINIEJSZA MAPA W PASIE OZNACZONYM PRZERYWANĄ LINIĄ MOŻE SŁUŻYĆ DO OPRACOWANIA PROJEKTÓW TECHNICZNYCH UZGADNIANYCH PRZEZ ZUDP

Wiesław Ryszard Borowski
Zaręba ul. Wesoła 10, 59-800 Lubań
tel. 0-600-317-589 tel/fax 0-757-248-267

elwibor e-mail: elwibor@wp.pl
NIP 615-103-00-04 Regon 230875039

Inwestor	GMINA ŻMIGRÓD, plac Wojska Polskiego 2-3, 55-140 Żmigród			
Nazwa i adres obiektu	BUDOWA OŚWIETLENIA ULICZNEGO W MIEJSCOWOŚCI BOREK DZ. NR 299, 309			
Przedmiot rysunku	Projekt zagospodarowania terenu.			
Projektant	mgr inż. Joachim Borowski	upr. nr 223/90/PW, WKP/IE/7163/02 spec. instal.-elektr.		Skala: 1:1000
Sprawdzający	inż. Wiesław Borowski	upr. nr 44/98/JG, DOŚ/IE/0152/01 spec. instal.-elektr.		Data: 03.2014
Asystent projektanta	Maciej Borowski			Rys. nr 1/E

AutoCAD® 2010 PL by Autodesk, Inc.; product serial no.: 391-24683052