

BURMISTRZ
Gminy Żmigród
Plac Wojska Polskiego 2-3
CS-140 Żmigród

IRL.7230.27.2014

DECYZJA

Na podstawie art. 104 Ustawy z dnia 14 czerwca 1960 r. – Kodeks postępowania administracyjnego (tekst jednolity z 2000 r. – Dz. U. Nr 98, poz. 1071 ze zmianami), art. 39 ust.3 Ustawy z dnia 21 marca 1985 r. o drogach publicznych (tekst jednolity z 2007 r. – Dz. U. Nr 19, poz.115 z póź. zm) i Rozporządzenia Ministra Infrastruktury z dnia 1 czerwca 2004 r. w sprawie określenia warunków udzielania zezwolenia na zajęcie pasa drogowego(Dz. U z 2004 r. Nr 140 poz.1481) po rozpatrzeniu wniosku :

Gminy Żmigród

z siedzibą pl. Wojska Polskiego nr 2-3

55-140 Żmigród

w imieniu której wystąpiła Firma „ELWIBOR” Wiesław Ryszard Borewski z siedzibą ul. Wesoła nr 10 Zaręba 59-800 Lubań nr 9 na podstawie udzielonego pełnomocnictwa z dnia 01 października 2013 roku Nr. ORP.0052.81.2013.

z dnia 08 stycznia 2014 roku (data wpływu do Urzędu Miejskiego 14 stycznia 2014 roku) w sprawie uzgodnienia trasy projektowanej linii kablowej podziemnej lub napowietrznej wraz ze słupami w ciągu drogi gminnej w miejscowości Powidzko oznaczonej geodezyjnie w ewidencji gruntów jako działki o nr 218 i 234 AM 1 Obręb Powidzko w celu budowy oświetlenia drogowego.

orzeka m

uzgadniam trasę projektowanej linii kablowej podziemnej lub napowietrznej wraz ze słupami w ciągu drogi gminnej w miejscowości Powidzko oznaczonej geodezyjnie w ewidencji gruntów jako działki o nr 218 i 234 AM 1 Obręb Powidzko w celu budowy oświetlenia drogowego przedstawionej na załączniku mapowym w skali 1:1000 **z następującymi uwagami:**

1) przebieg trasy, należy uzgodnić z zarządcami sieci występujących na działkach o nr 218 i 234 AM 1 Obręb

Powidzko , będącej własnością Gminy Żmigród.

- 2) prace przy budowie oświetlenia drogowego , należy wykonywać bez wstrzymywania ruchu na drodze gminnej. Miejsce robót musi być oznakowane zgodnie z przepisami ruchu drogowego.
- 3) należy wykonać i zaopiniować w Urzędzie Miejskim w Żmigrodzie projekt organizacji ruchu zastępczego na czas prowadzonych robót i zatwierdzić go w Starostwie Powiatowym w Trzebnicy.
- 4) należy wykonać i uzgodnić w Urzędzie Miejskim w Żmigrodzie projekt odbudowy nawierzchni.
- 5) przejście pod drogą i zjazdami wykonać w nurze osłonowej metodą bez wykopową.
- 6) zasypywanie wykopów nie może być wykonywane w temperaturze poniżej 0°C.
- 7) po wykonaniu robót ziemnych należy przedłożyć protokół z badań zagęszczenia gruntu.
- 8) wszelkie odkształcenia nawierzchni pasa drogowego w miejscu robót powstałe w ciągu 2-ch lat, licząc od daty zakończenia prac będą usuwane przez Wykonawcę robót lub na jego koszt.
- 9) niniejsza decyzja nie jest zezwoleniem na zajęcie pasa drogowego. O niniejsze zezwolenie należy wystąpić z wnioskiem do Urzędu Miejskiego w Żmigrodzie, w terminie nie krótszym niż 2 miesiące, przed planowanym terminem rozpoczęcia prac budowlanych.
- 10) za zajęcie pasa drogowego pobierana będzie opłata zgodnie z Ustawą z dnia 21 marca 1985 r. o drogach publicznych (tekst jednolity z 2007 r. – Dz. U. Nr 19, poz. 115 z póź. zm).
- 11) po wykonaniu budowy oświetlenia drogowego , należy dostarczyć do Urzędu Miejskiego w Żmigrodzie, oryginalną mapę po wykonawczą z zaznaczoną trasą przyłącza, w terminie 30 dni, licząc od dnia spisania protokołu zdawczo- odbiorczego przyjęcia nawierzchni pasa drogowego drogi gminnej. Ostateczny protokół-odbiorczy przyjęcia pasa drogowego drogi gminnej spisany zostanie w dniu przekazania mapy po wykonawczej.
- 12) Urząd Miejski w Żmigrodzie, nie ponosi odpowiedzialności za kolizje z urządzeniami obcymi znajdującymi się w pasie drogowym. Lokalizację tych urządzeń należy ustalić z ich użytkownikami.
- 13) przedmiotowa decyzja jest równoznaczna z prawem do dysponowania terenem na cele budowlane w myśl Ustawy z dnia 7 lipca 1994 r. Prawo budowlane (tekst jednolity z 2006 r.- Dz. U. Nr 156, poz. 1118 z późniejszymi zmianami).
- 14) niniejsza decyzja stanowi podstawę do ubiegania się o wydanie decyzji pozwolenia na budowę lub zgłoszenia budowy.
- 15) decyzja niniejsza jest ważna do dnia 22 stycznia 2015 roku i traci swoją ważność w przypadku niedotrzymania podanych warunków.

Uzasadnienie

Z wnioskiem o uzgodnienie przebiegu trasy projektowanej linii kablowej podziemnej lub napowietrznej wraz ze słupami w miejscowości Powidzko w ciągu drogi gminnej oznaczonej geodezyjnie w ewidencji gruntów jako działki o nr 218 i 234 AM 1 Obręb Powidzko wystąpił Inwestor Gmina Żmigród z siedzibą pl. Wojska Polskiego nr 2-3 55-140 Żmigród , w imieniu której wniosek złożyła Firma „ELWIBOR” Wiesław

Ryszard Borewski z siedzibą ul. Wesola nr 10 Zaręba 59-800 Lubań nr 9 na podstawie udzielonego pełnomocnictwa z dnia 01 października 2013 roku Nr. ORP.0052.81.2013.

Wniosek zawierał niezbędne informacje służące do wydania niniejszej decyzji.

Po rozpatrzeniu wszystkich okoliczności orzeczono jak w sentencji decyzji.

Pouczenie

Od niniejszej decyzji służy Stronie odwołanie do Samorządowego Kolegium Odwoławczego we Wrocławiu pl. Powstańców Warszawy 1, 50-951 Wrocław, za pośrednictwem Burmistrza Gminy Złotów w terminie 14 dni, od dnia doręczenia decyzji (zgodnie z art. 143 Kodeksu postępowania administracyjnego).


Z UP. BURMISTRZA
Ireneusz Pyczak
9 17 29
Kierownik Referatu Inwestycji
i Rozwoju Lokalnego

Otrzymują:

1. adresat.
2. a/a.

Załącznik:

1. Mapa dla celów projektowych w skali 1:1000-1 egzemplarz.

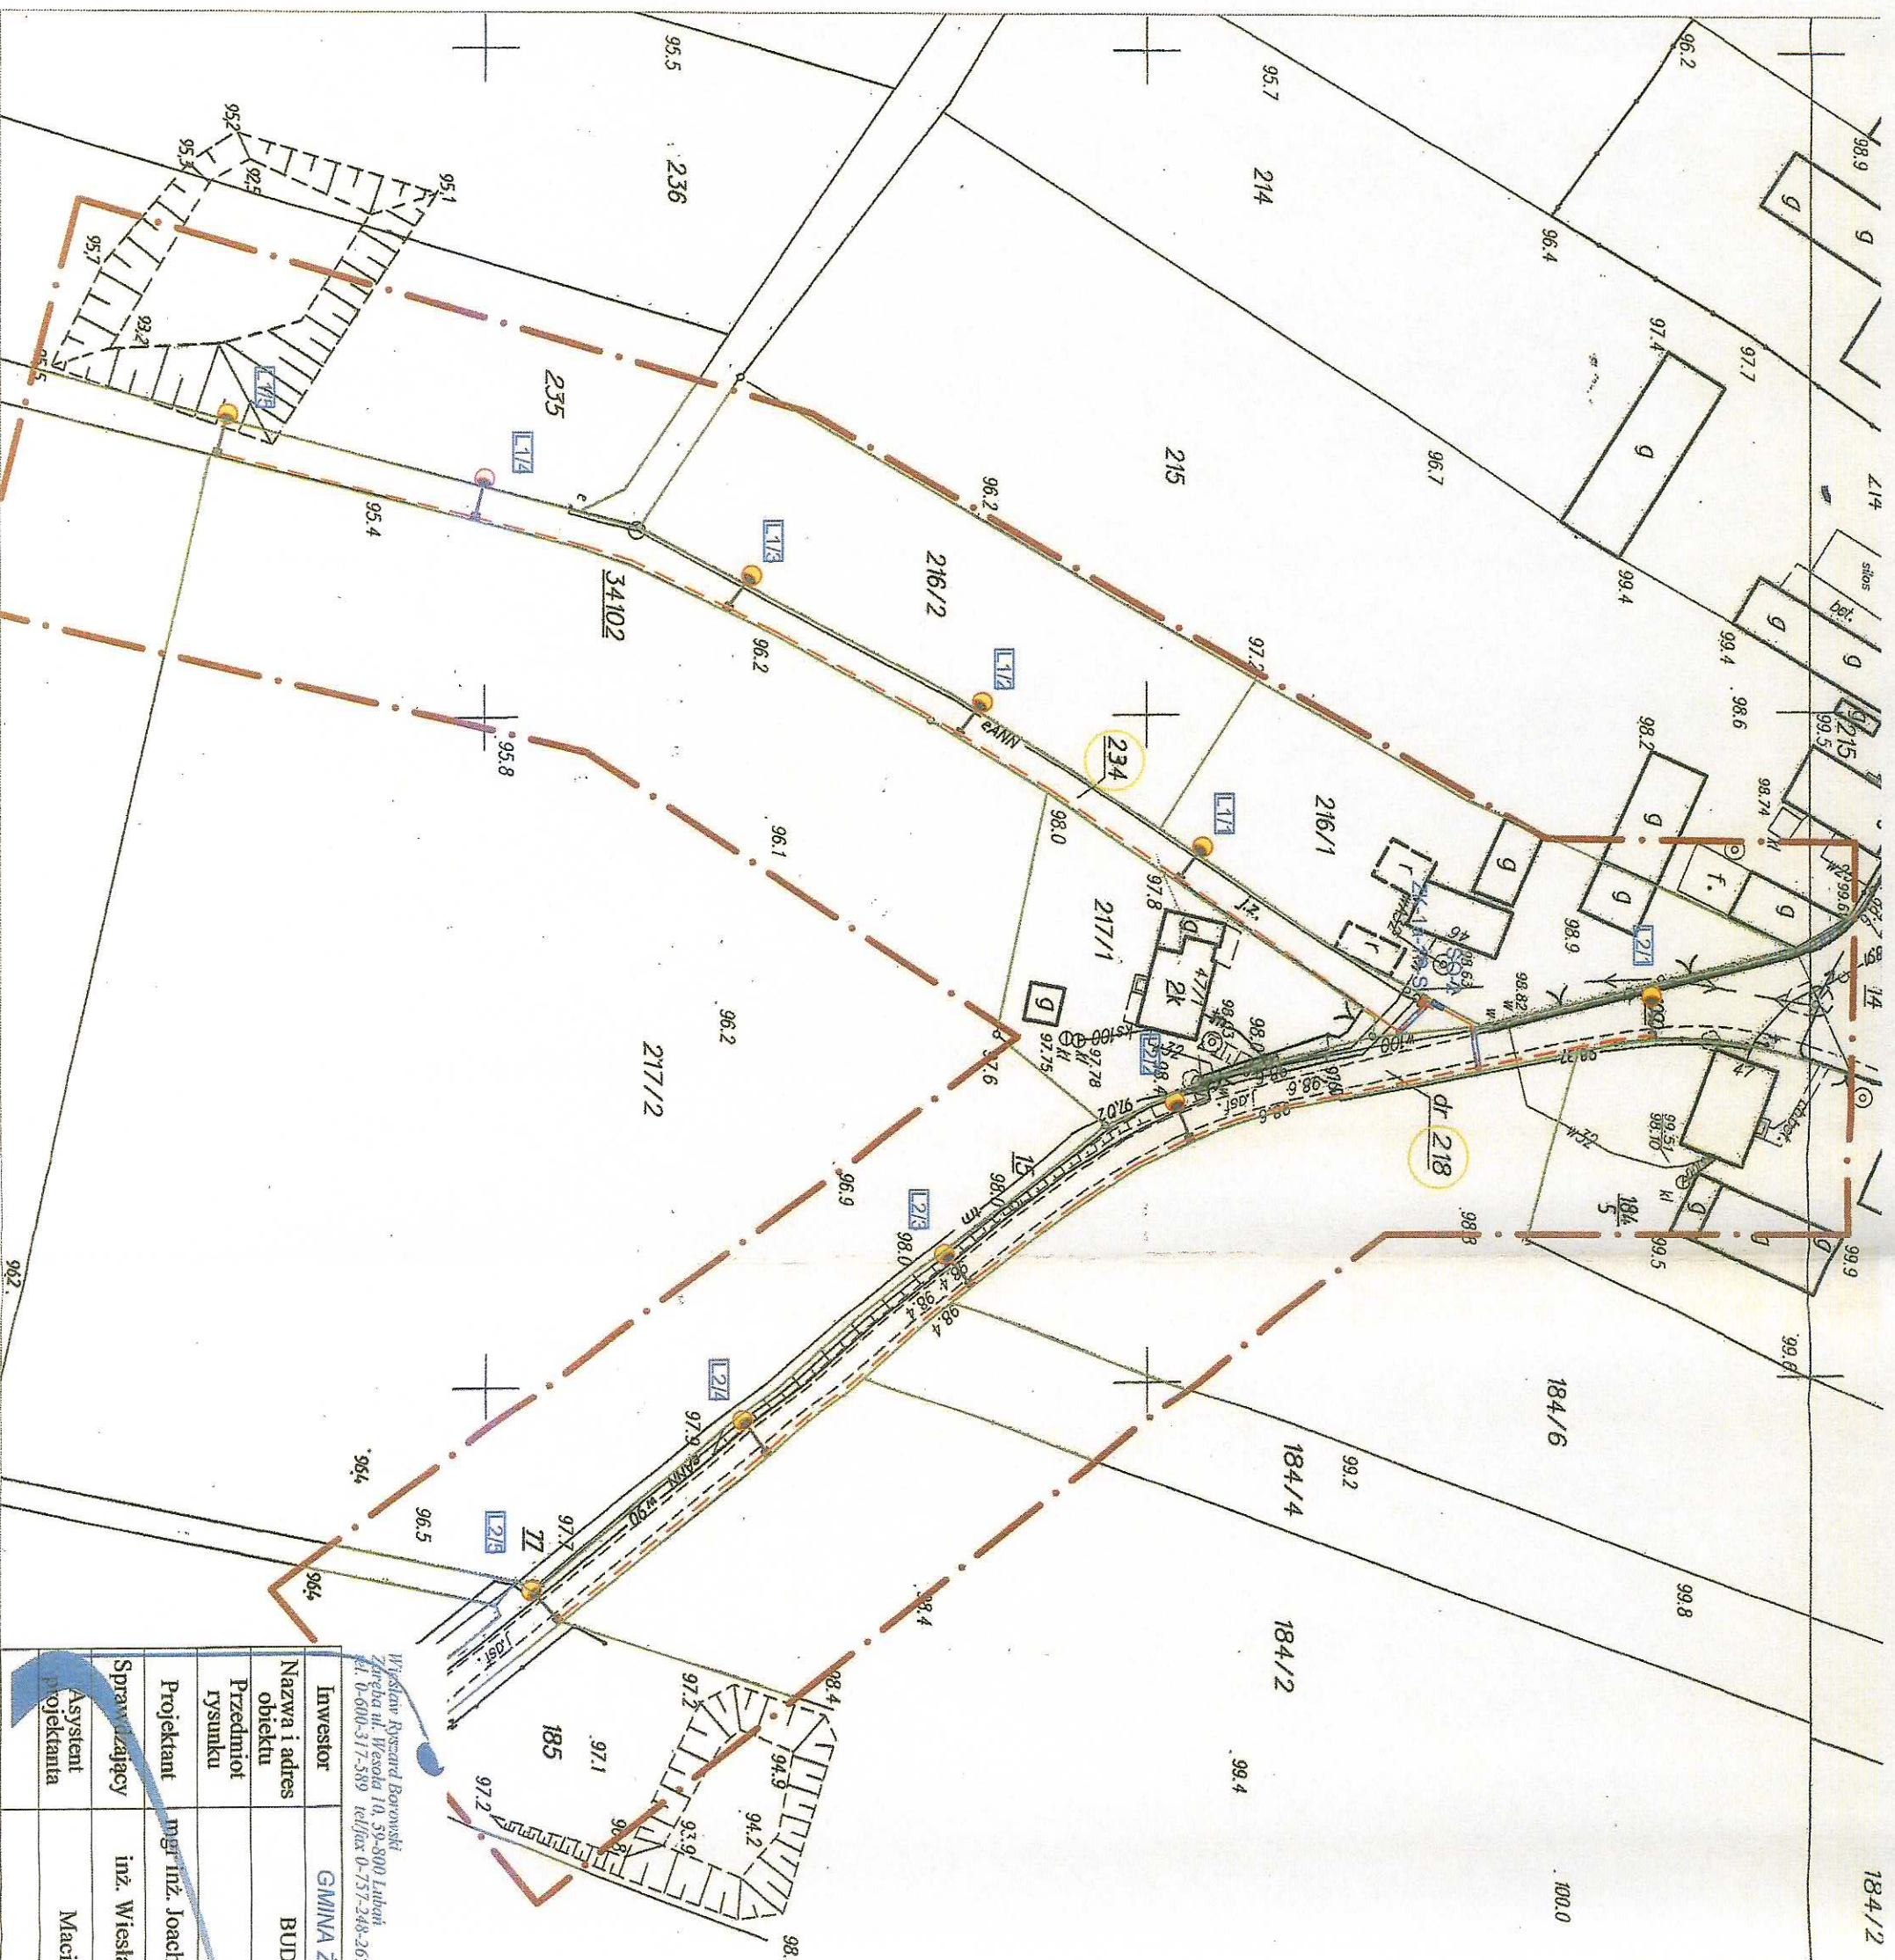

Wzrost: Ryszard Borowski
Zamieszkał: Wesoła 10, 59-800 Luban
tel. 0-600-317-589 tel/fax 0-757-248-267

Investor	GMINA ŻMIGRÓD, plac Wojska Polskiego 2-3, 55-140 Żmigród
Nazwa i adres obiektu	BUDOWA OŚWIETLENIA ULICZNEGO W MIEJSCOWOŚCI POWIDZKO DZ. NR 218 I 234
Przedmiot rysunku	Projekt zagospodarowania terenu.
Projektant	mgr inż. Joachim Borowski
Sprawyający	inż. Wiesław Borowski
Asystent projektanta	Maciej Borowski
AutoCAD® 2010 PL by Autodesk, Inc.; product serial no.: 391-24683053	

LEGENDA

- Granice działek
- Numer dzialek
- Zakres opracowania
- Projektowana szafka oświetleniowa SO-2
- Istniejące złącze kablowe ZK1A-IP-S
- Projektowany kabel YAKS 4x35 mm²
- Rura ochronna DUK Ø75
- Projektowany słup oświetleniowy
- Istniejąca oprawa oświetleniowa
- Oznaczenie słupa oświetleniowego

URZĄD MIEJSKI w Żmigrodzie
Referat inwestycji i Rozwoju Lokalnego
Plac Wojska Polskiego 2-3
55-140 Żmigród
tel. 74/885 30 57 tel/fax 74/385 90 56
NIP: 915-10-03-904 (110)

Załącznik do decyzji
nr 1230.21.2014
z dnia 12.01.2014 r.

Z up. BURMISTRZ Ireneusz Rydz
Kierownik Referatu Inwestycji i Rozwoju Lokalnego

AutoCAD® 2010 PL by Autodesk, Inc.; product serial no.: 391-24683053

