

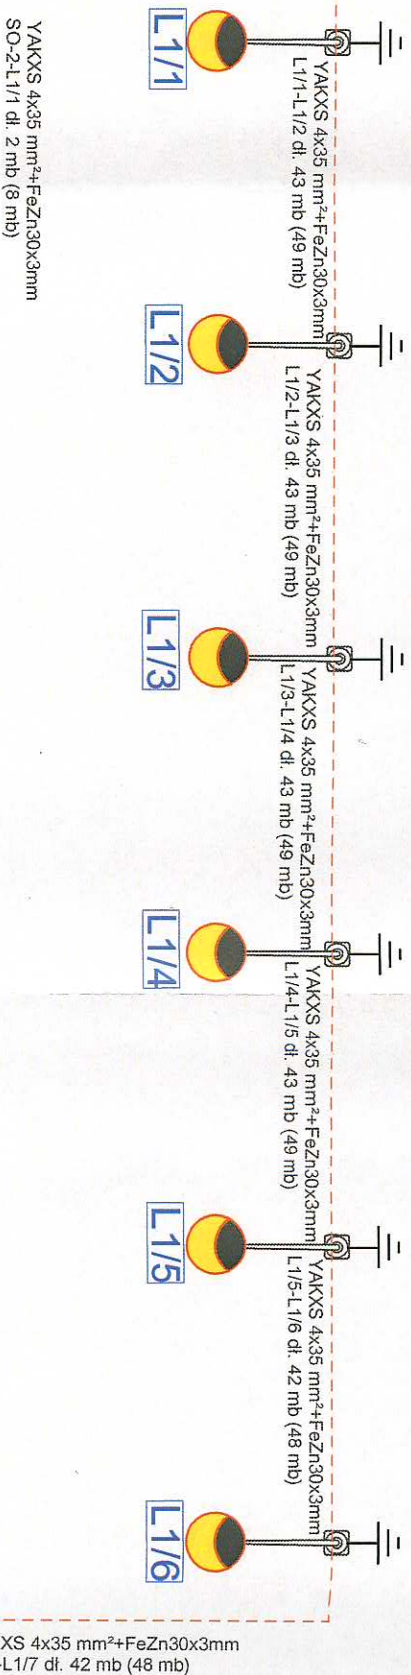
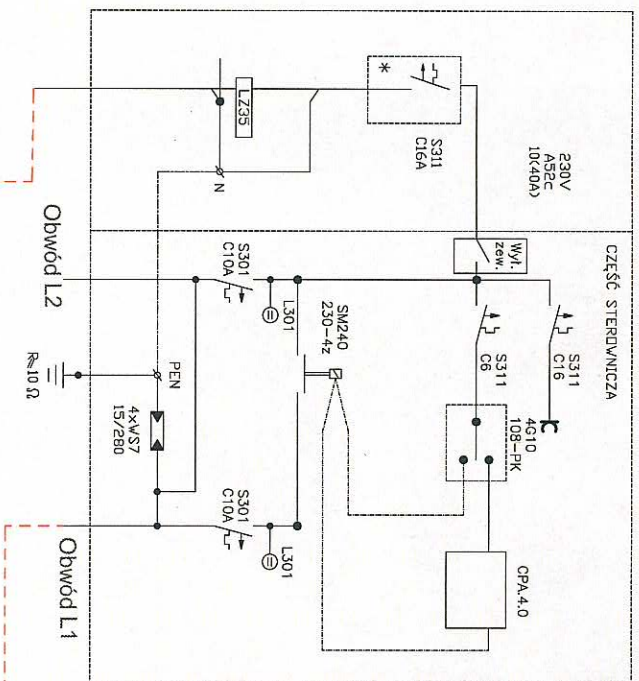


SO-2

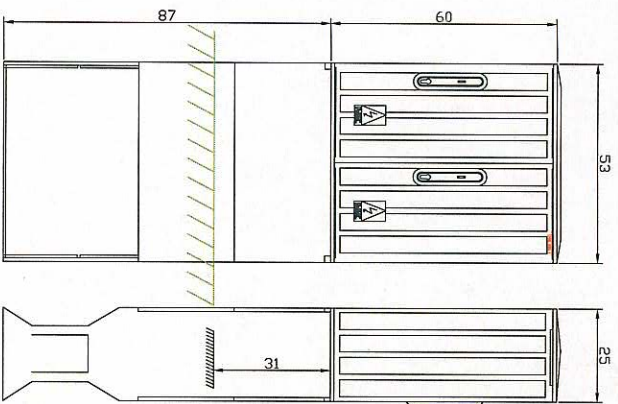


UKŁAD PRACY SIECI TN-C WYŁĄCZENIE SZYBKE ZASILANIA

ZK1a-1P-S

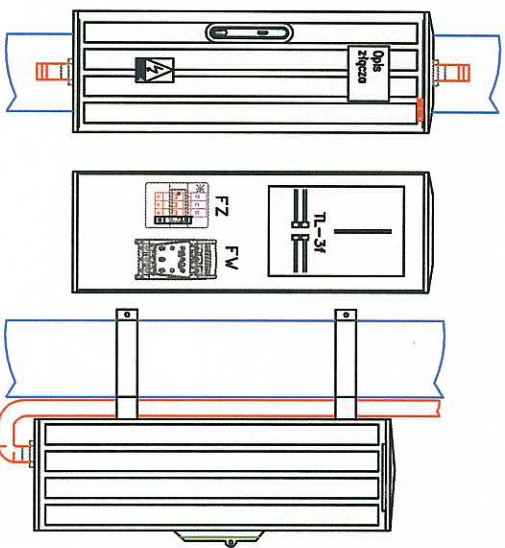

YAKXS 4x35 mm²+FeZn30x3mm
ZK1a-1P-S-1P/SO-2 dł. 2 mb (8 mb)

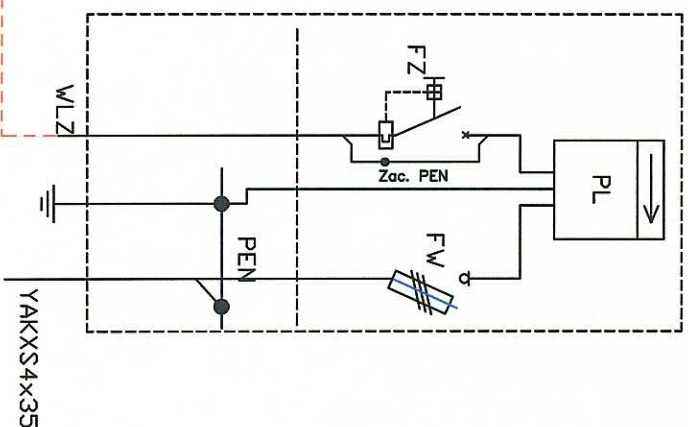

Investor	GMINA ŻMIGRÓD, plac Wojska Polskiego 2-3, 55-140 Żmigród
Nazwa i adres obiektu	BUDOWA OŚWIEŻENIA ULICZNEGO W MIEJSCOWOŚCI DEBNO DZ. NR 231/2
Przedmiot rysunku	Schemat jednokreskowy.
Projektant	mgr inż. Joachim Borowski
Sprawdzający	inż. Wiesław Borowski
Asystent projektanta	Maciej Borowski

Wiesław Ryszard Borowski
Zareba ul. Wesoła 10, 59-800 Luban
tel. 0-600-317-589 tel/fax 0-757-248-267

elwibor e-mail: elwibor@wp.pl
NIP 613 103 60-04 Regon 230875039