

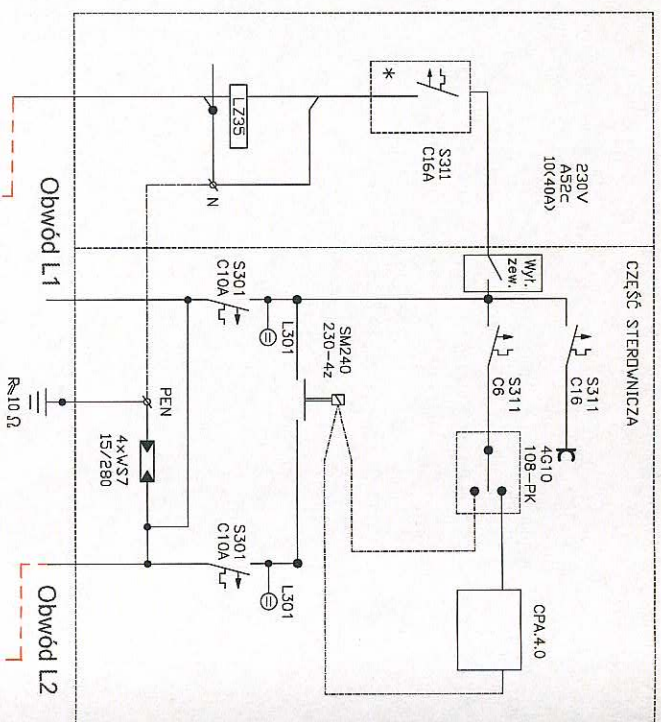



SO-2

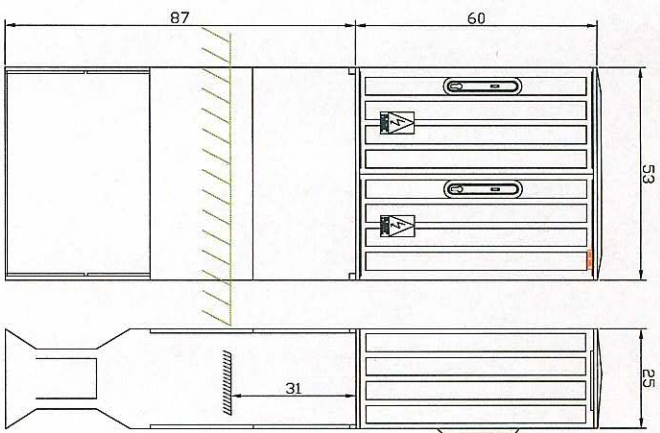


ZK1a-1P-S

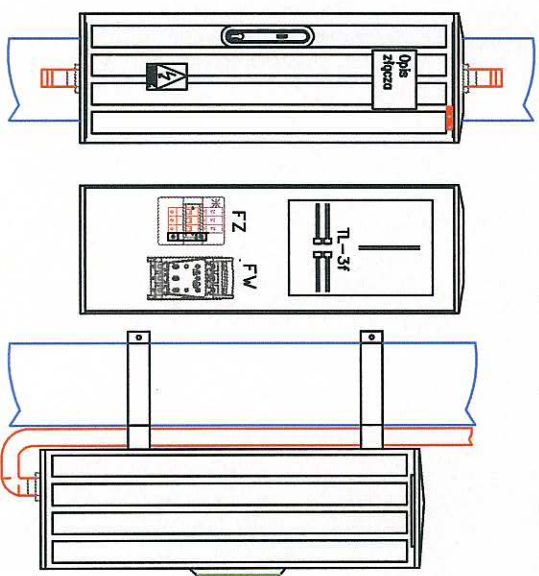

YAKXS 4x35 mm²+FeZn30x3mm
ZK1a-1P-S-1P/SO-2 dt. 2 mb (8 mb)

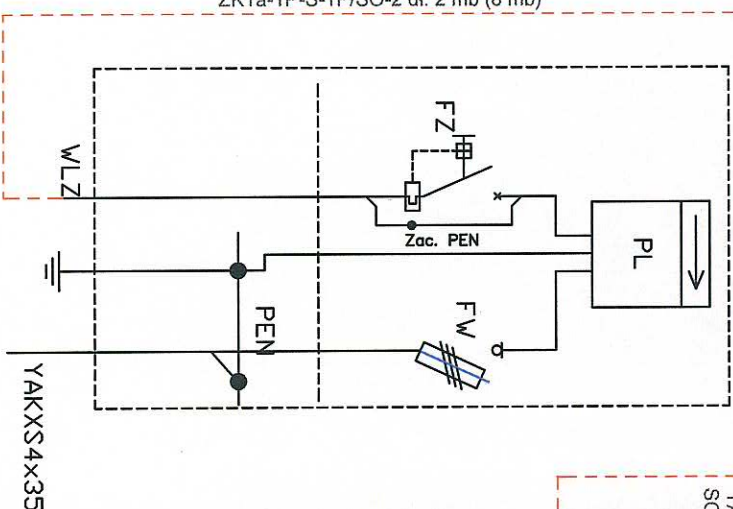

UKŁAD PRACY SIECI TN-C WYŁĄCZENIE SZYBKE ZASILANIA

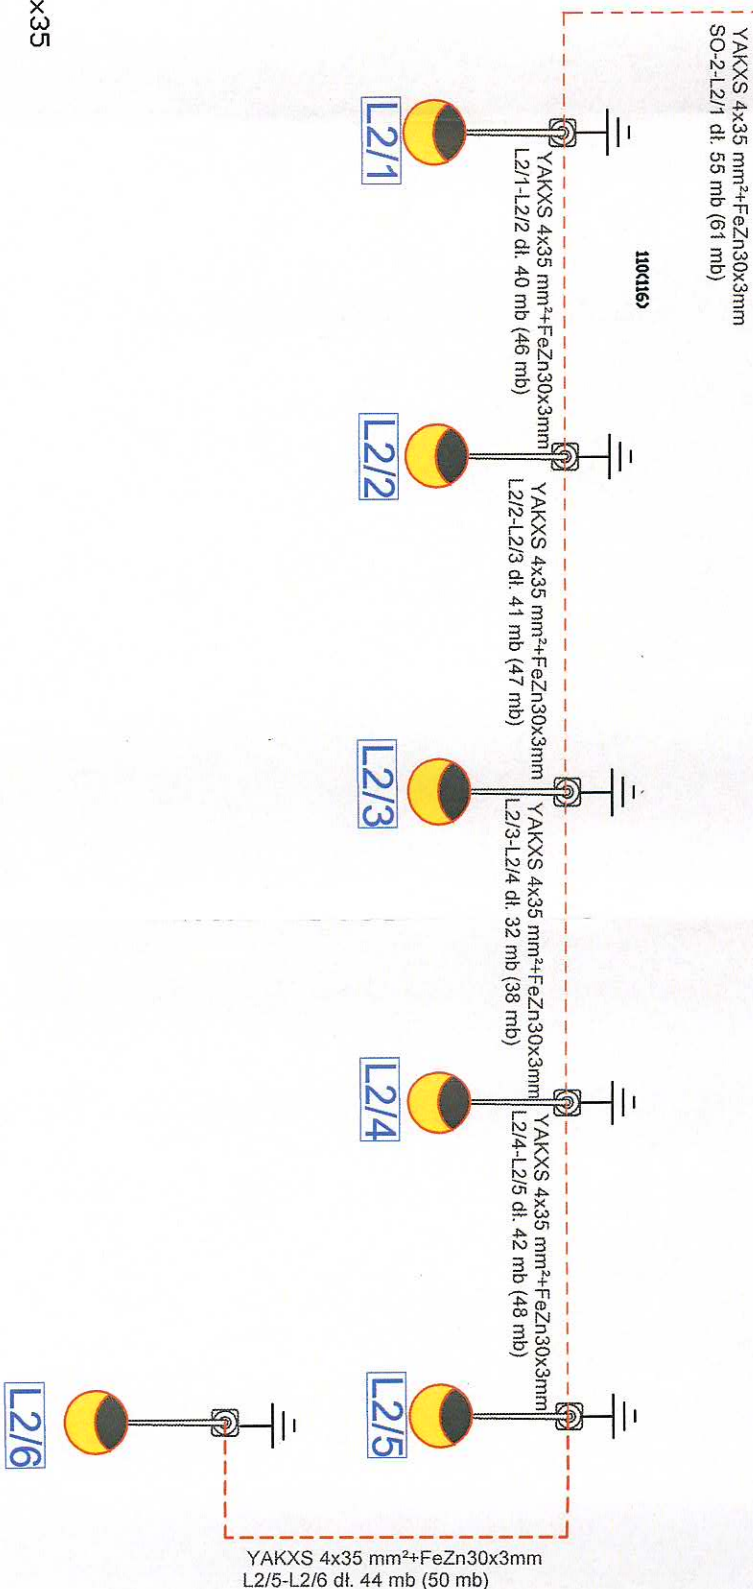

Investor	GMINA ŻMIGRÓD, plac Wojska Polskiego 2-3, 55-140 Żmigród
Nazwa i adres obiektu	BUDOWA OŚWIECZENIA ULICZNEGO W MIEJSCOWOŚCI ŁAPCZYCE DZ. NR 87/1, 237/2
Przedmiot rysunku	Schemat jednokreskowy.
Projektant	mgr inż. Joachim Borowski
Sprawdzający	inż. Wiesław Borowski
Asystent projektanta	Maciej Borowski
AutoCAD® 2010 PL by Autodesk, Inc.; product serial no.: 391-24683052	

Wiesław Borowski
Zapęda ul. Wesoła 10, 59-800 Lubiąż
tel. 0-600-317-589 tel/fax 0-757-246-267

elwibor
NIP 617-105-00-04 Regon 230875039
elwibor@wp.pl