

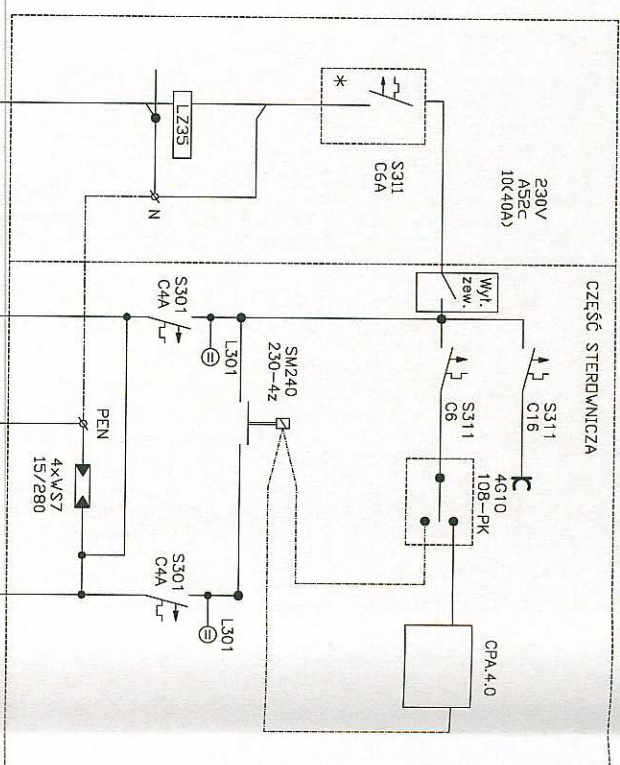



SO-2

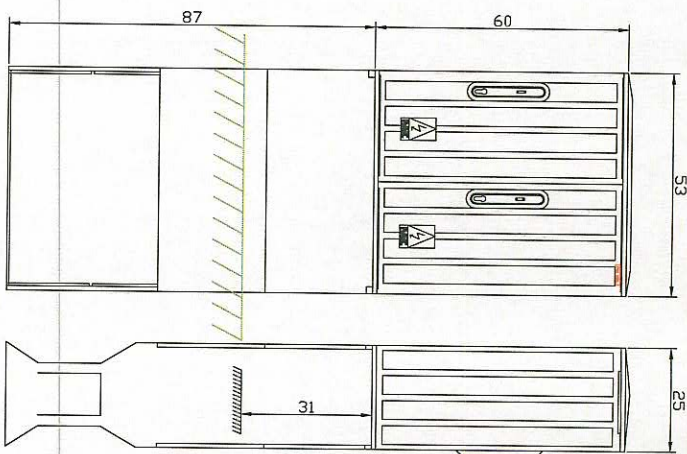


ZK1a-1P-S

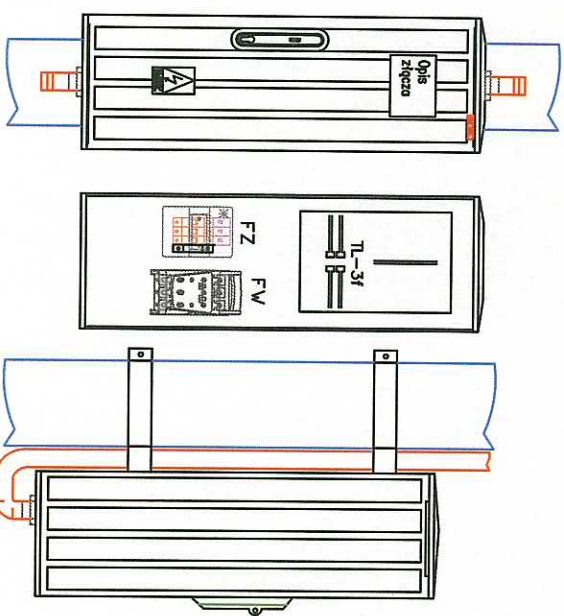

YAKXS 4x35 mm²+FeZn30x3mm
ZK1a-1P-S-1P/SO-2 dł. 2 mb (8 mb)

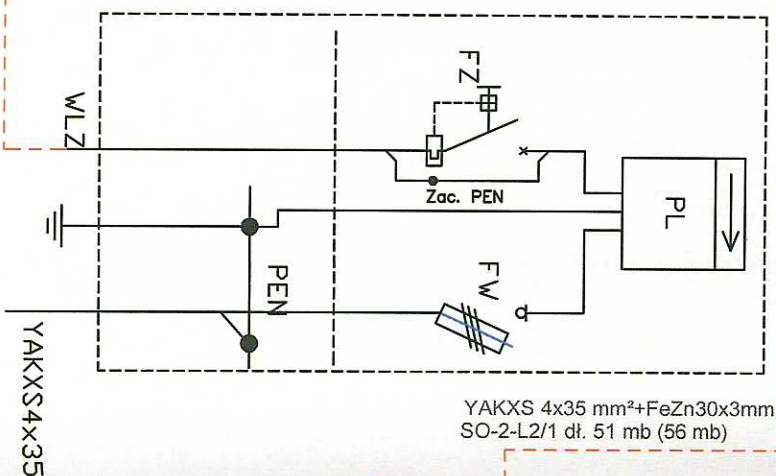

YAKXS 4x35 mm²+FeZn30x3mm
SO-2-L2/1 dł. 51 mb (56 mb)

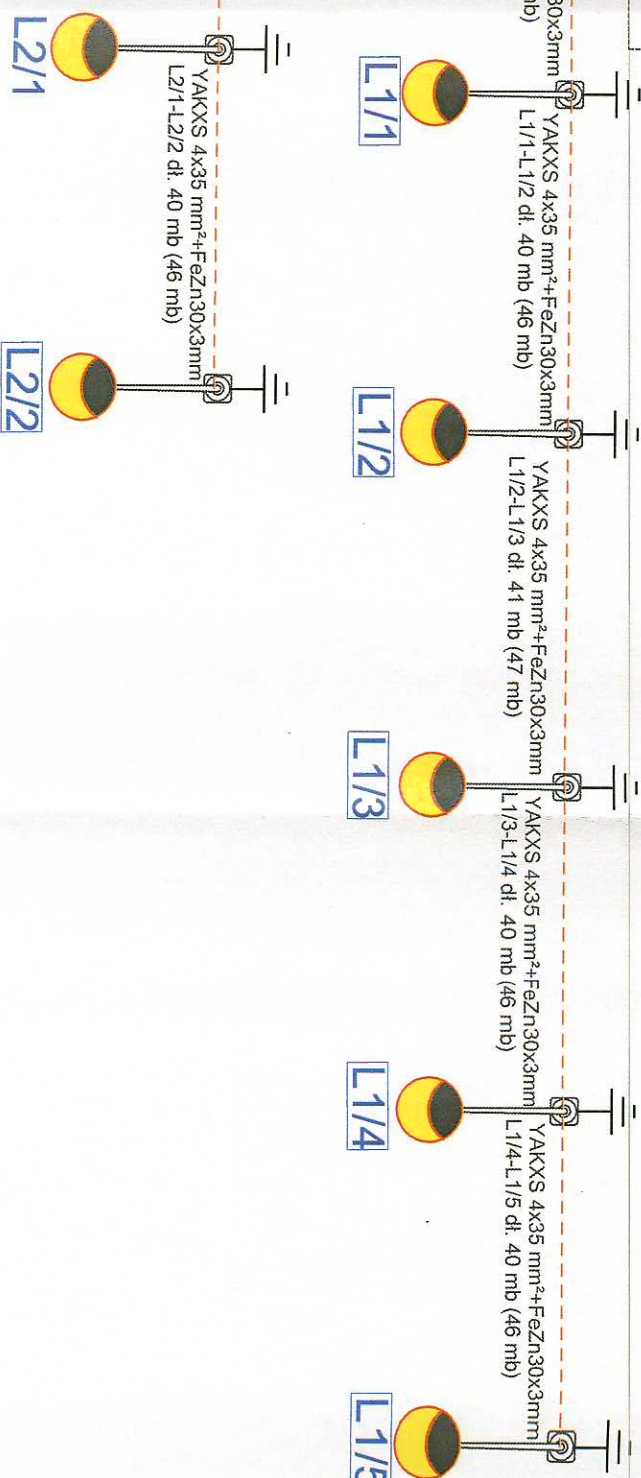

UKŁAD PRACY SIECI TN-C WYŁĄCZENIE SZYBKIE ZASILANIA

Investor	GMINA ŻMIGRÓD, plac Wojska Polskiego 2-3, 55-140 Żmigród		
Nazwa i adres obiektu	BUDOWA OŚWIECZENIA ULICZNEGO W MIEJSCOWOŚCI OSIEK DZ. NR 321, 322 349/1		
Przedmiot rysunku	Schemat jednokreskowy.		
Projektant	mgr inż. Joachim Borowski	upr. nr 223/90/PW, WKP/IE/163/02 spec. instal.-elekt.	Skala: 1:1
Sprawdzający	inż. Wiesław Borowski	upr. nr 44/98/G, DOS/IE/0152/01 spec. instal.-elekt.	Data: 05.2014
Asystent projektanta	Maciej Borowski		Rys. nr 2/E

Wiesław Borowski
Złota ul. Wesoła 10, 59-800 Luban
tel./fax 0-610-317-589 tel/fax 0-757-248-267

elw/bor e-mail: elwbor@wp.pl
NIP 611-103-60-04 Regon 230875039