


UKŁAD PRACY SIECI TN-C WYŁĄCZENIE SZYBKIE ZASILANIA

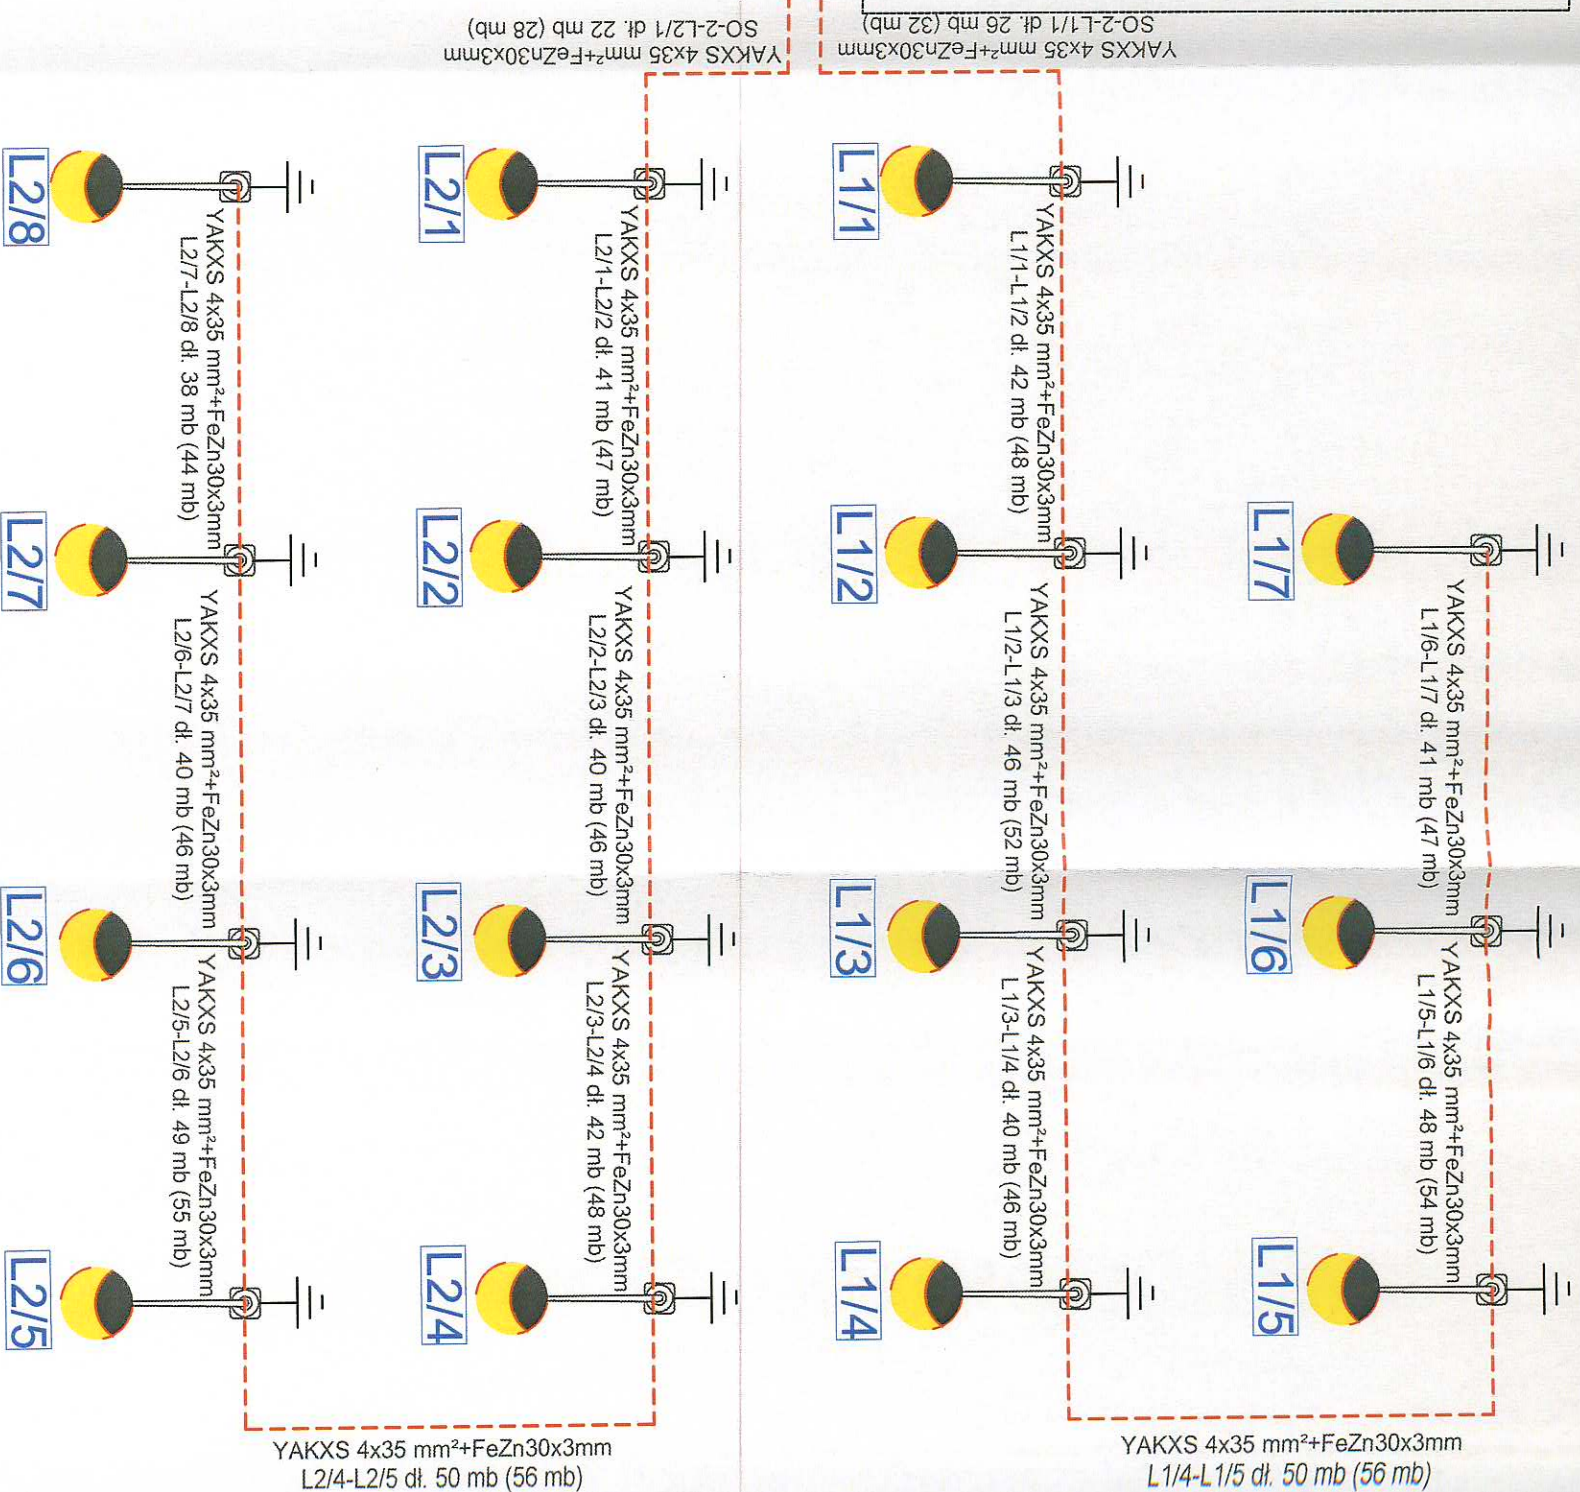

Investor	GMINA ŻMIGRÓD, plac Wojska Polskiego 2-3, 55-140 Żmigród		
Nazwa i adres obiektu	BUDOWA OŚWIECZENIA ULICZNEGO W MIEJSCOWOŚCI ŻMIGRÓD UL. TADEUSZA KOŚCIUSZKI/ DZ. NR 19		
Przedmiot rysunku	Schemat jednokreskowy.		
Projektant	mgr inż. Joachim Borowski	upr. nr 223/90/PW, WKP/IE/7163/02 spec. instal.-elektr.	Skala: 1:1
Sprawyjący	inż. Wiesław Borowski	upr. nr 44/98/JG, DOS/IE/0152/04 spec. instal.-elektr.	Data: 05.2014
Asystent projektanta	Maciej Borowski		Rys. nr 3/E

AutoCAD® 2010 PL by Autodesk, Inc.; product serial no.: 391-24683052

Wiesław Ryszard Borowski
Złotycha ul. Wesola 10, 59-800 Luban
tel. 0-600-317-589 tel/fax 0-757-248-267

elwibor e-mail: elwibor@wp.pl
 NIP 613-105-60-04 Regon 230875039

AutoCAD® 2010 PL by Autodesk, Inc.; product serial no.: 391-24683052