

z dnia 25 lutego 2015 r.

w sprawie przystąpienia do sporządzenia zmiany "Studium uwarunkowań i kierunków zagospodarowania przestrzennego gminy Żmigród" dla działek 369, 372, 467 i fragmentu działki 631 obręb Bychowo

Na podstawie art. 9 ust. 1 ustawy z dnia 27 marca 2003 r. o planowaniu i zagospodarowaniu przestrzennym (tj. Dz. U. z 2015 r., poz. 199) oraz art. 18 ust. 2 pkt 5 ustawy z dnia 8 marca 1990 roku o samorządzie gminnym (tj. Dz. U. z 2013 r., poz. 594 z późn. zm.), Rada Miejska w Żmigrodzie uchwała co następuje:

§ 1. 1. Przystępuje się do sporządzenia zmiany „Studium uwarunkowań i kierunków zagospodarowania przestrzennego gminy Żmigród” dla działek nr 369, 372, 467 i fragmentu działki 631 obręb Bychowo, uchwalonego uchwałą Rady Miejskiej w Żmigrodzie nr XII/73/07 z dnia 27 września 2007 r., zmienionego uchwałami: nr XIII/80/07 z dnia 15 listopada 2007 r., nr XXV/154/08 z dnia 22 grudnia 2008 r., nr 0007.V.45.2011 z dnia 31 marca 2011 r. oraz nr 0007.XXXVI.253.2013 z dnia 29 lipca 2013 r.

2. Granica obszaru objętego zmianą studium jest określona na załączniku graficznym do niniejszej uchwały.


§ 2. Wykonanie uchwały powierza się Burmistrzowi Gminy Żmigród.

§ 3. Uchwała wchodzi w życie z dniem podjęcia.

Przewodniczący Rady
Miejskiej w Żmigrodzie


mgr inż Jan Czyżowicz

ZAŁĄCZNIK GRAFICZNY DO UCHWAŁY NR 0007.V.26.2015
RADY MIEJSKIEJ W ŻMIGRODZIE Z DNIA 25 lutego 2015 R.
SKALA 1:10 000

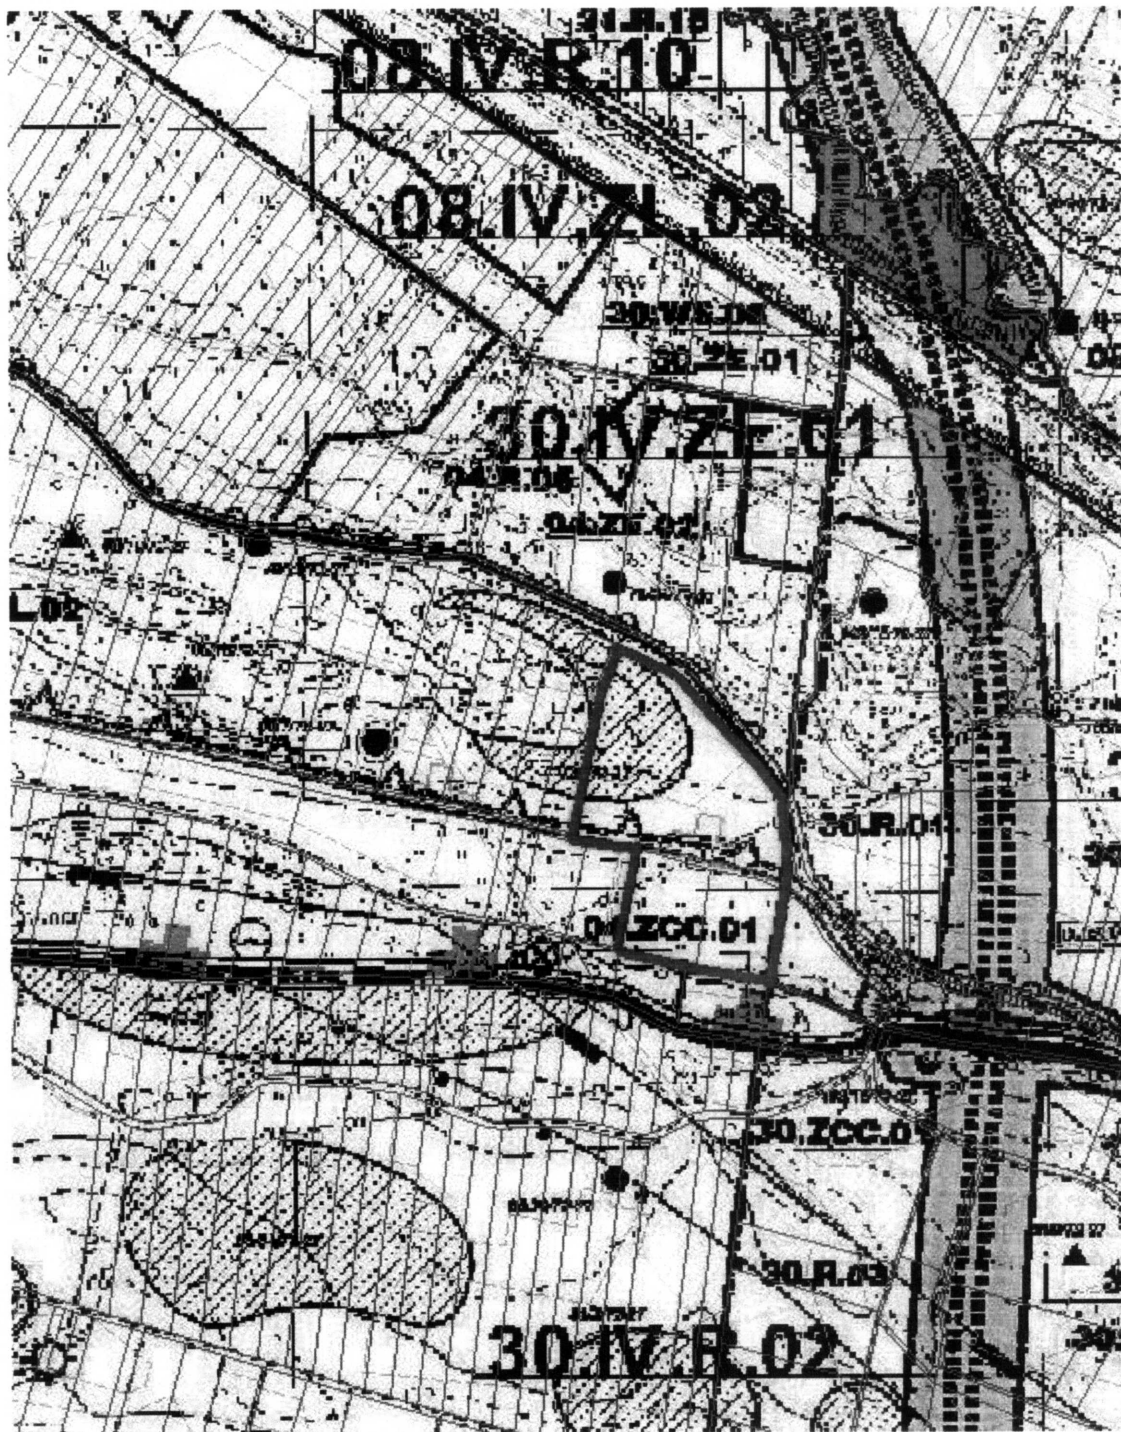

█ Granica obszaru objętego zmianą studium

RADA MIEJSKA W ŻMIGRODZIE
Plac Wojska Polskiego 2-3
55-140 Żmigród

PRZEWODNICZĄCY
RADY MIEJSKIEJ
w Żmigrodzie
mgr inż. Jan Czyżowicz