

z dnia 30 czerwca 2015 r.

**w sprawie nadania nazwy skwerowi w Żmigrodzie**

Na podstawie art. 18 ust. 2 pkt 13 ustawy z dnia 8 marca 1990 roku o samorządzie gminnym (tekst jedn. Dz. U. z 2013 poz. 594 z późn. zm.) Rada Miejska w Żmigrodzie uchwala, co następuje:

§ 1. Terenowi położonemu w Żmigrodzie wokół wieży ciśnień, w sąsiedztwie Szkoły Podstawowej im. Bolesława Chrobrego, oznaczonemu w operacie ewidencji gruntów obrębu Żmigród jako działka nr 34/2 AM10 nadaje się nazwę: "Skwer Pionierów Oświaty".

§ 2. Granice obszaru objętego niniejszą Uchwałą określa załącznik nr 1 do Uchwały.


§ 3. Wykonanie uchwały powierza się Burmistrzowi Gminy Żmigród.

§ 4. Uchwała wchodzi w życie po upływie 14 dni od dnia ogłoszenia w Dzienniku Urzędowym Województwa Dolnośląskiego.

Przewodniczący Rady  
Miejskiej w Żmigrodzie

mgr inż. Jan Czyżowicz

**ZAŁĄCZNIK NR 1 DO UCHWAŁY NR 0007.IX.61.2015  
RADY MIEJSKIEJ W ŻMIGRODZIE Z DNIA 30 CZERWCA 2015 R.  
SKALA 1:1000**

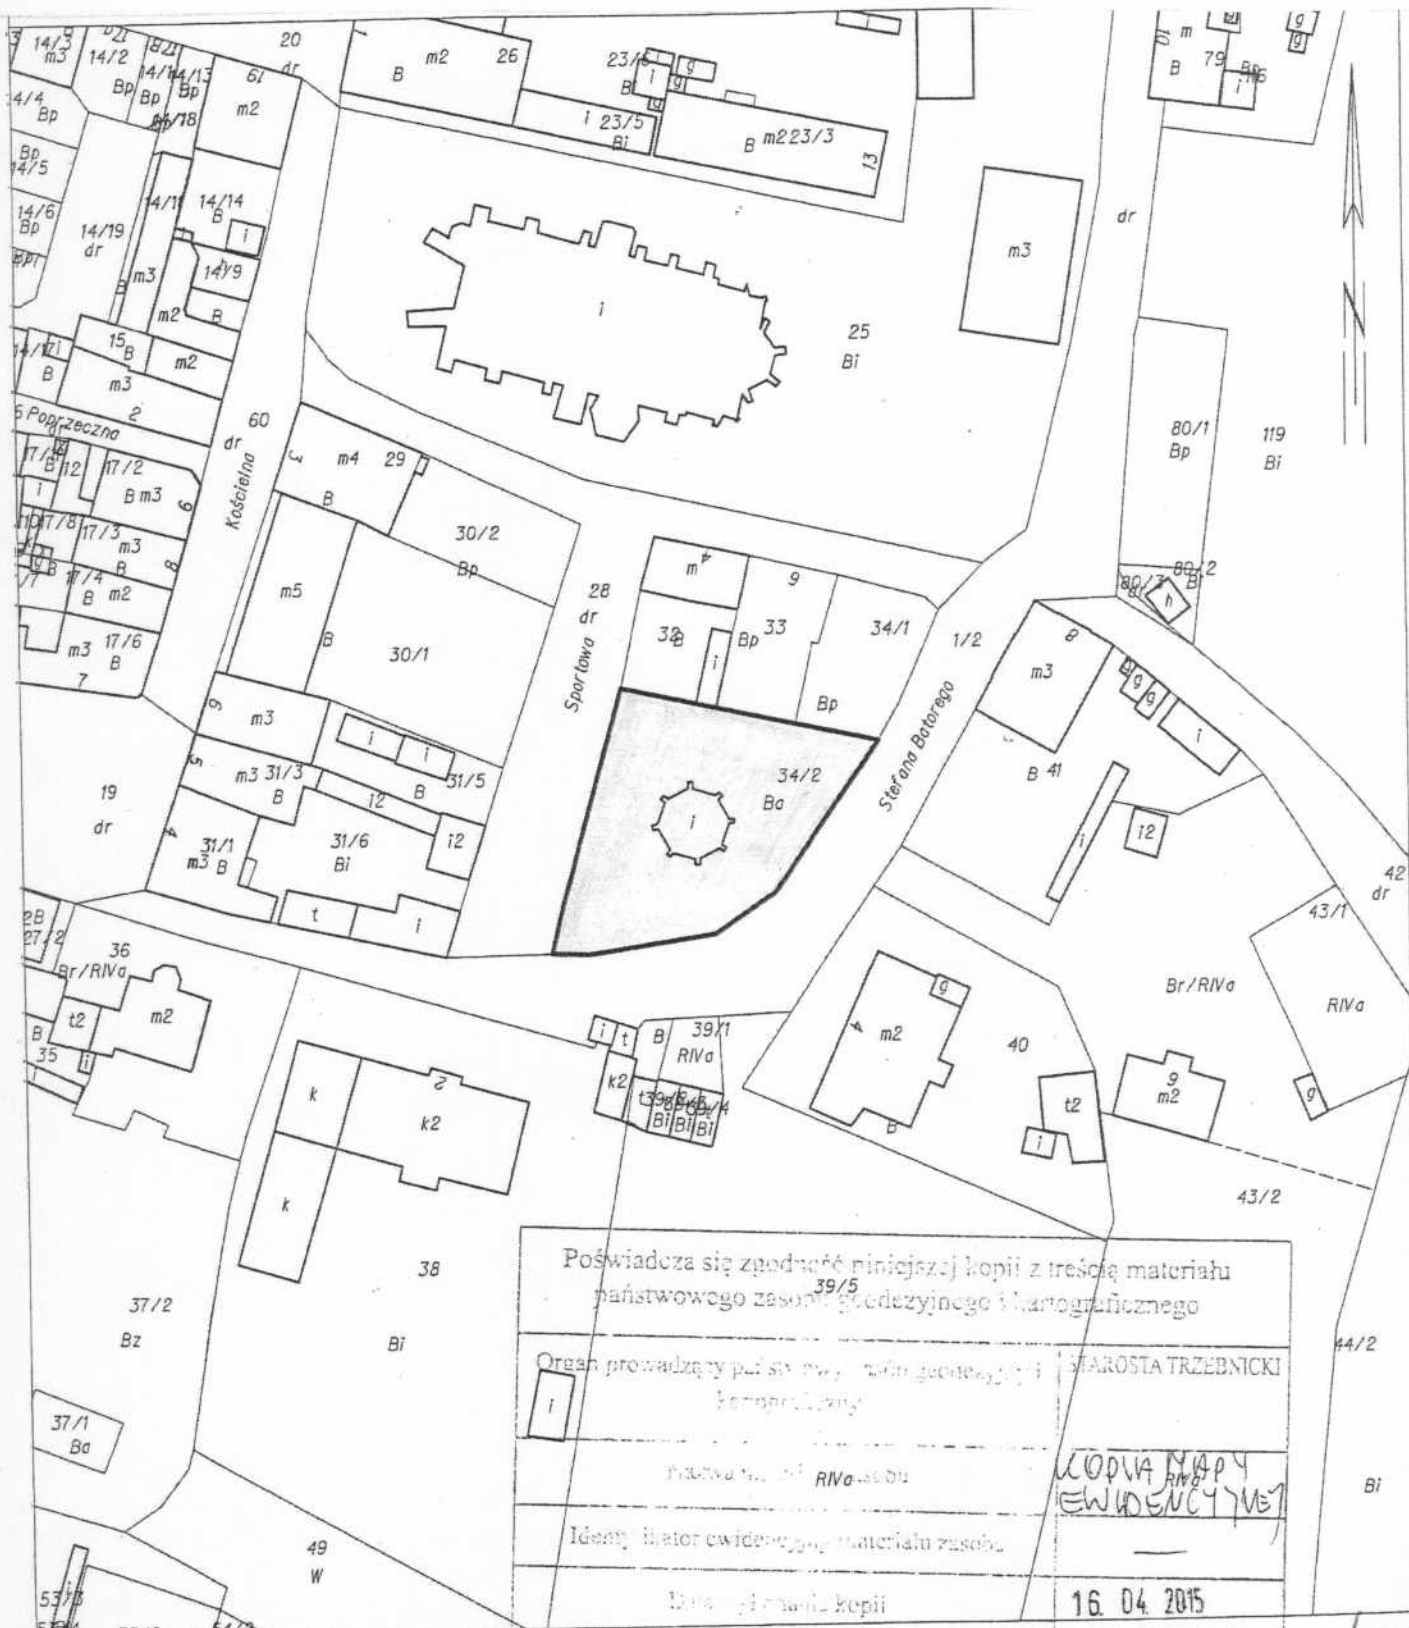

Poświadczam zgodność niniejszej kopii z treścią materiału państwowego zasobu geodezyjnego i kartograficznego	
Organ prowadzący państwowy zasób geodezyjny i kartograficzny	STAROSTA TRZEBNICKI
Pracownik	RIVa
Identyfikator ewidencyjny materiału zasobu	—
Data wydania kopii	16.04.2015

Trzebnica dn. 16.04.2015  
Sporządził(a) wydruk: Urszula Kosprzyk  
GŁÓWNA KARTOGRAFICZNA  
Id: 52133035-9848-46D3-8CA1-6B558A6B5ABD. Podpisany

Imię, nazwisko i podpis osoby reprezentującej organ  
PRZEWODNICZĄCY  
RADA MIEJSKA W ŻMIGRODZIE  
Plac Wojska Polskiego 2  
55-140 Żmigród  
Strona 1  
mgr inż. Jan Czyżowicz