

z dnia 30 czerwca 2015 r.

**w sprawie przystąpienia do sporządzenia miejscowego planu zagospodarowania przestrzennego dla terenu przy ul. Kolejowej w Żmigrodzie**

Na podstawie art. 18 ust. 2 pkt 5 ustawy z dnia 8 marca 1990 roku o samorządzie gminnym (tekst jednolity Dz. U. 2013 poz. 594 z późn. zm.) oraz art. 3 ust. 1, art. 14 ust. 1 i 4 oraz art. 27 ustawy z dnia 27 marca 2003 r. o planowaniu i zagospodarowaniu przestrzennym (tj. Dz. U. 2015 poz. 199) Rada Miejska w Żmigrodzie uchwala, co następuje:

§ 1. Przystępuje się do sporządzenia miejscowego planu zagospodarowania przestrzennego dla terenu przy ul. Kolejowej w Żmigrodzie.

§ 2. Granice obszaru objętego planem są określone na załączniku graficznym do niniejszej uchwały.

§ 3. Wykonanie uchwały powierza się Burmistrzowi Gminy Żmigród.

§ 4. Uchwała wchodzi w życie z dniem podjęcia.


Przewodniczący Rady  
Miejskiej w Żmigrodzie

  
mgr inż. Jan Czyżowicz

**ZAŁĄCZNIK GRAFICZNY DO UCHWAŁY NR 0007.IX.63.2015  
RADY MIEJSKIEJ W ŻMIGRODZIE Z DNIA 30 CZERWCA 2015 R.  
SKALA 1:2 000**

RADA MIEJSKA W ŻMIGRODZIE  
Plac Wojska Polskiego 2-3  
55-140 Żmigrod

9/2

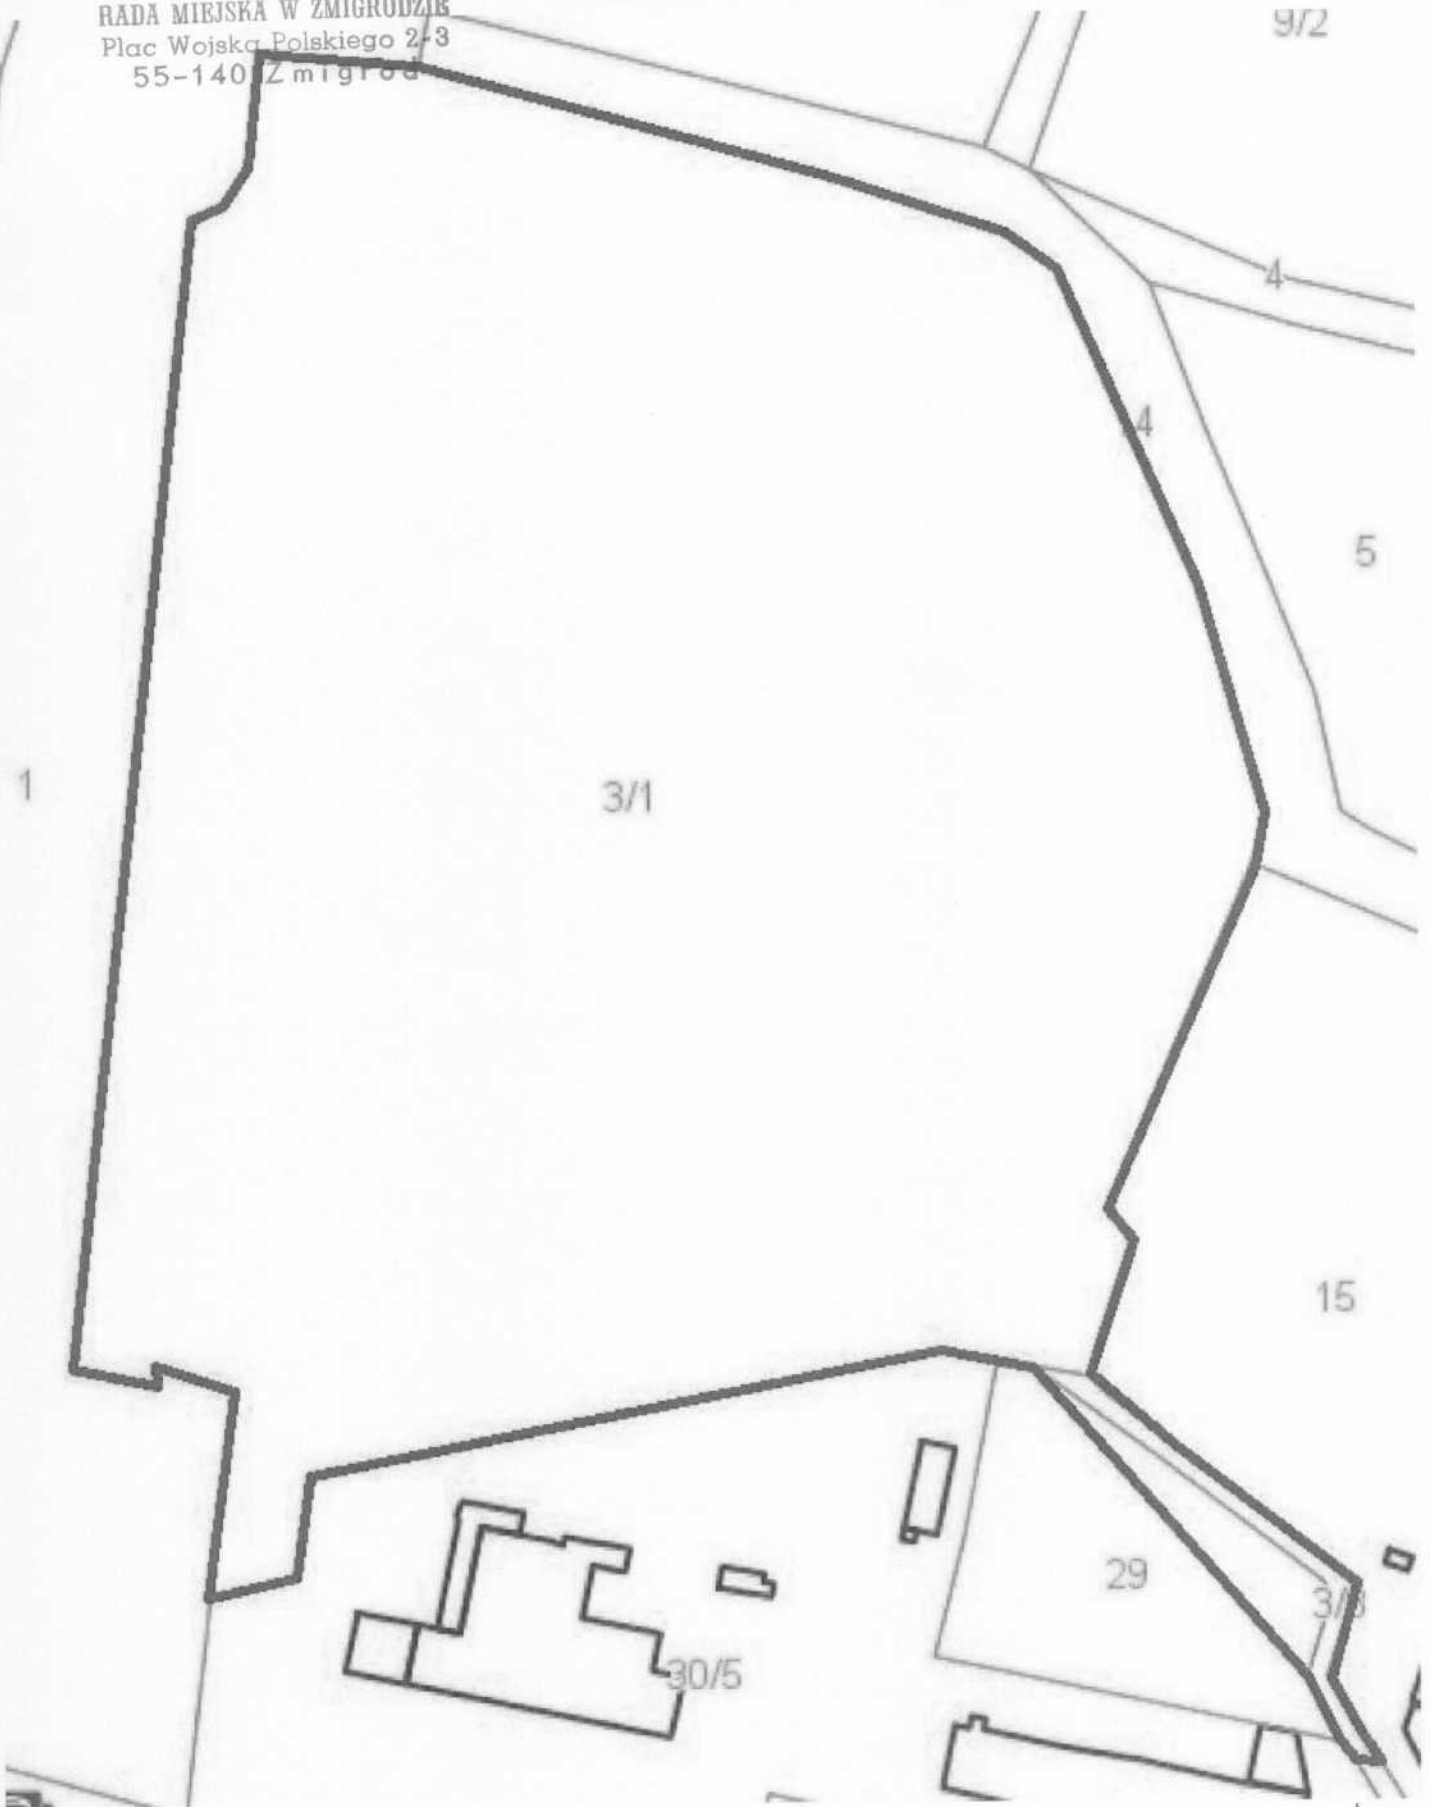

1

3/1

5

15

29

30/5

3/3



Granica obszaru objętego miejscowym planem zagospodarowania terenu

PRZEWODNICZĄCY  
RADY MIEJSKIEJ  
w Żmigrodzie

mgr inż. Jan Czyżowicz