

**UCHWAŁA NR 0007.IX.64.2015  
RADY MIEJSKIEJ W ŻMIGRODZIE**

z dnia 30 czerwca 2015 r.

**w sprawie przystąpienia do sporządzenia miejscowego planu zagospodarowania przestrzennego dla działki nr 212/4 obręb Garbce**

Na podstawie art. 18 ust. 2 pkt 5 ustawy z dnia 8 marca 1990 roku o samorządzie gminnym (tekst jednolity Dz. U. 2013 poz. 594 z późn. zm.) oraz art. 3 ust. 1, art. 14 ust. 1 i 4 oraz art. 27 ustawy z dnia 27 marca 2003 r. o planowaniu i zagospodarowaniu przestrzennym (tj. Dz. U. 2015 poz. 199) Rada Miejska w Żmigrodzie uchwała, co następuje:


§ 1. Przystępuje się do sporządzenia miejscowego planu zagospodarowania przestrzennego dla działki nr 212/4 obręb Garbce.

§ 2. Granice obszaru objętego planem są określone na załączniku graficznym do niniejszej uchwały.

§ 3. Wykonanie uchwały powierza się Burmistrzowi Gminy Żmigród.


§ 4. Uchwała wchodzi w życie z dniem podjęcia.

Przewodniczący Rady  
Miejskiej w Żmigrodzie

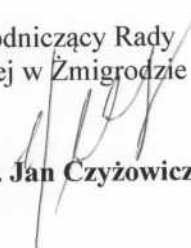  
mgr inż. Jan Czyżowicz

RADA MIEJSKA W ŻMIGRODZIE  
Plac Wojskowy 105 601

ZALĄCZNIK GRAFICZNY DO UCHWAŁY NR 0004.IX.64.2015  
5 RADY MIEJSKIEJ W ŻMIGRODZIE Z DNIA 30. czerwca 2015... R.  
SKALA 1:2 000

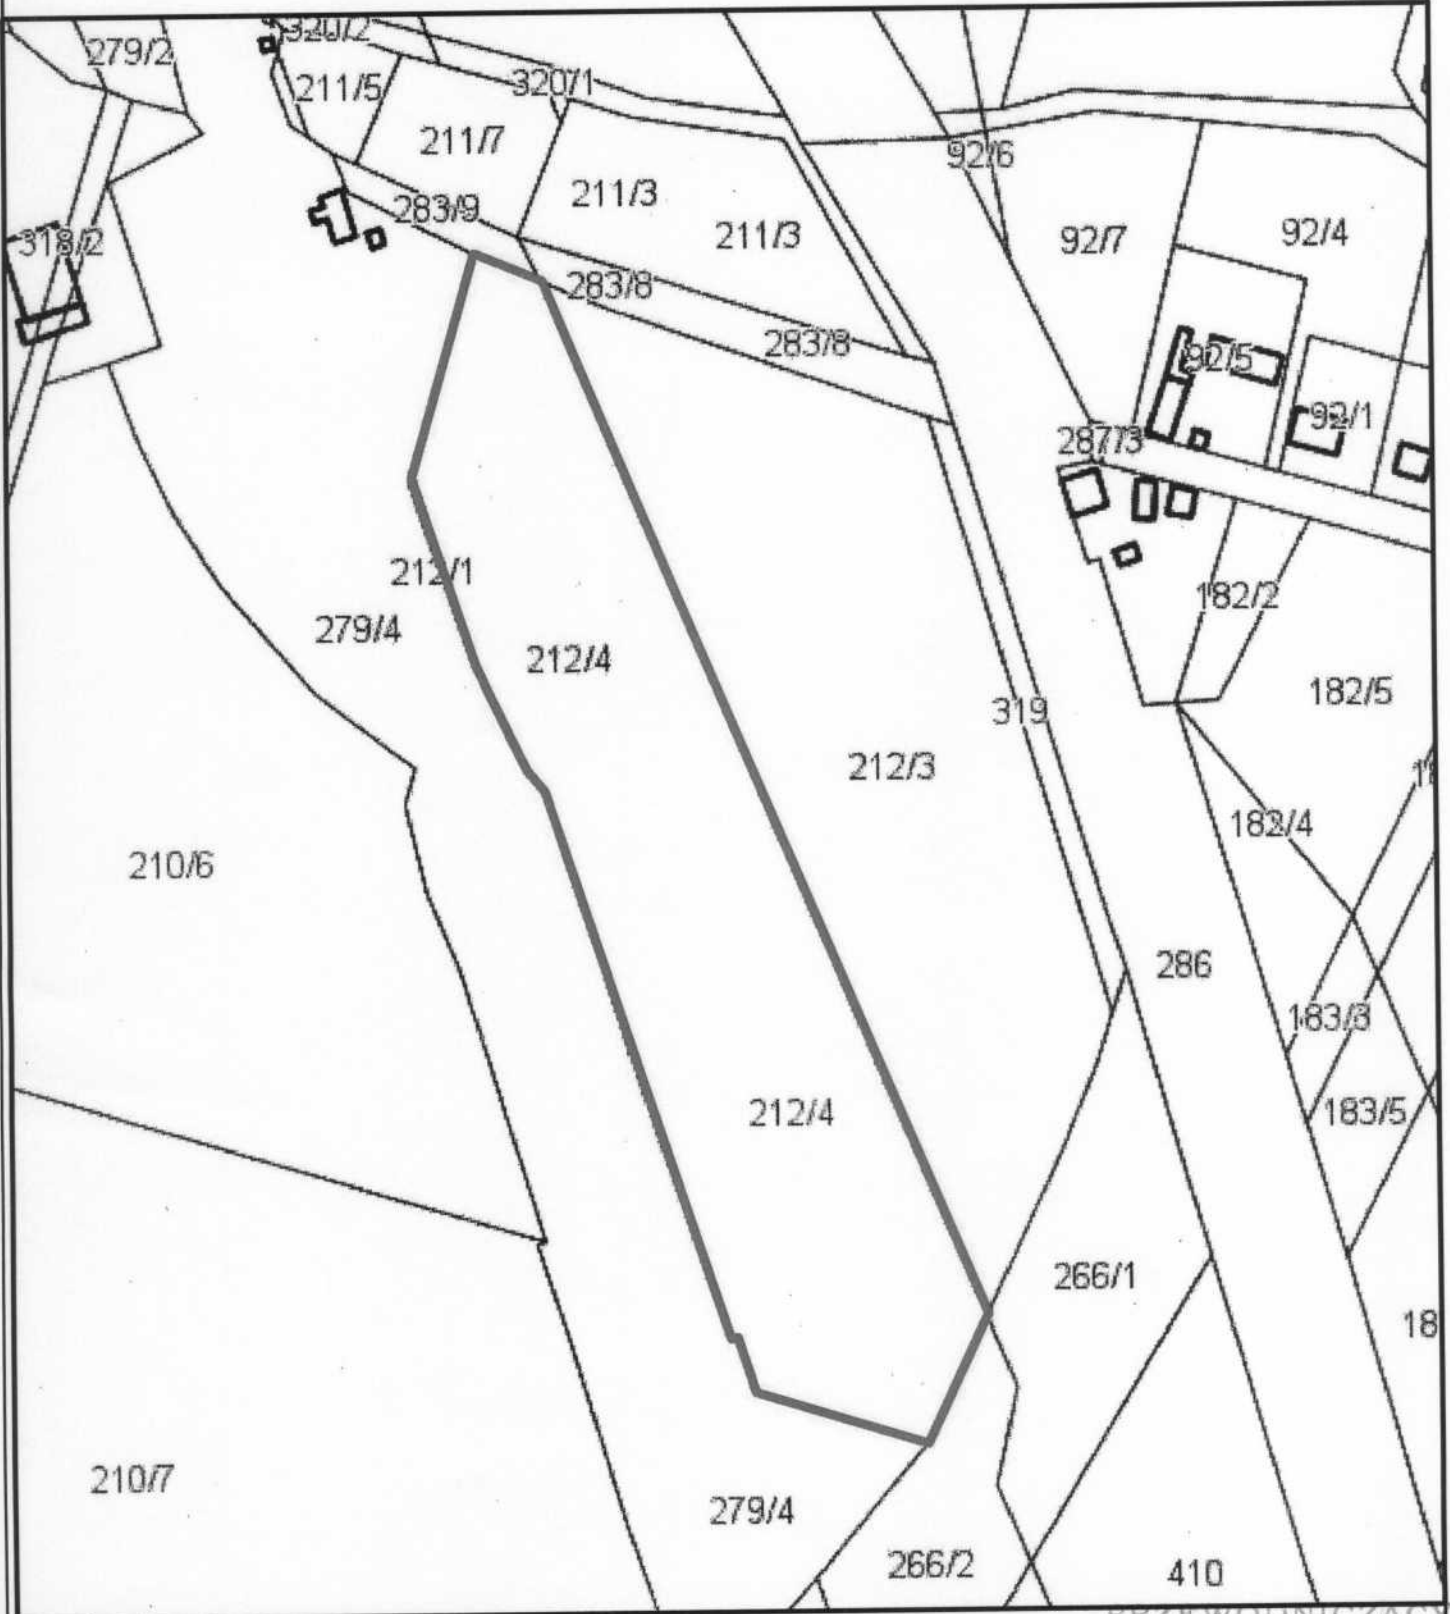

— granica obszaru objętego miejscowym planem zagospodarowania terenu *Inb Czyżowicz*

PRZEWODNICZĄCY  
RADY MIEJSKIEJ  
w Żmigrodzie