


ŚCIANA ZEWNĘTRZNA  
(OCIEPLANA PRZEGRODA)

TERMOIZOLACYJNY MATERIAŁ USZCZELNIAJĄCY

KLEJ DO STYROPIANU

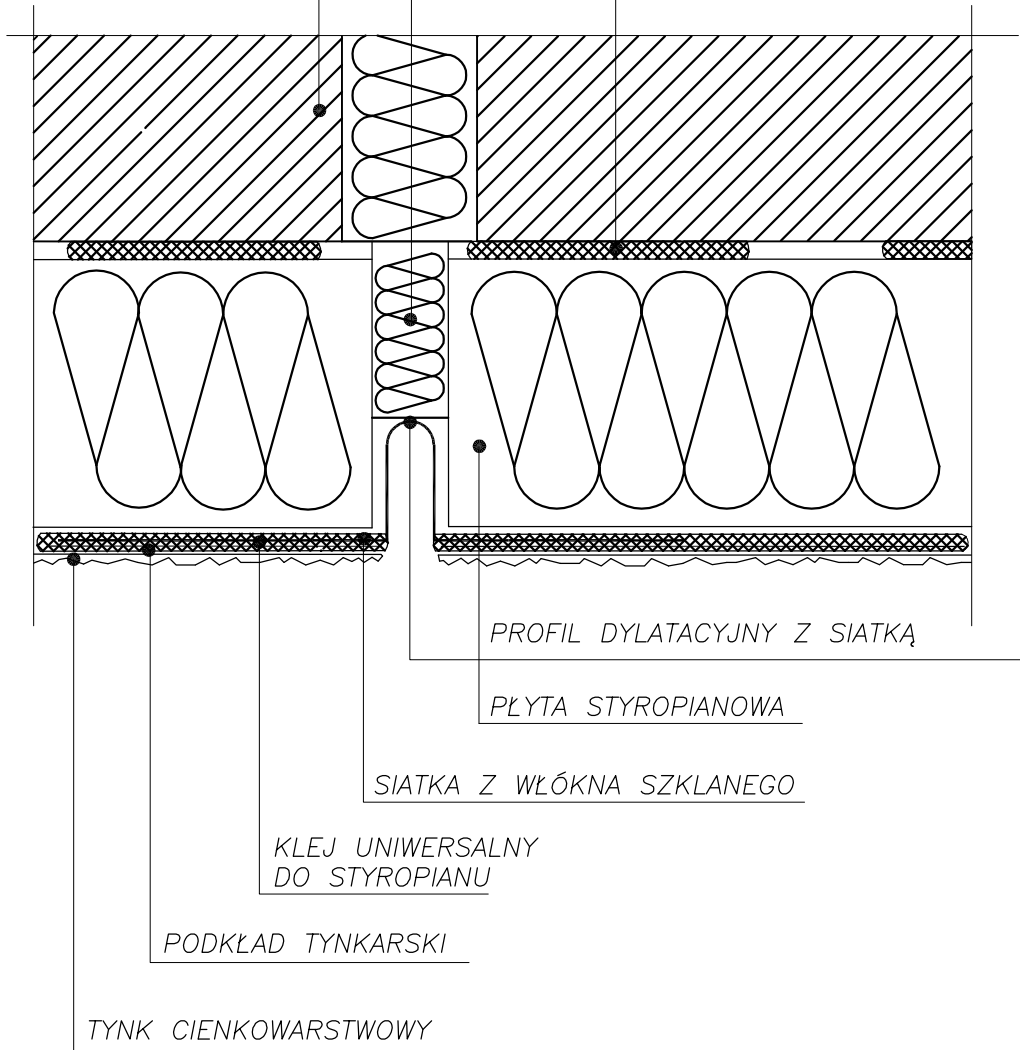

|                  |   |                                 |  |        |            |
|------------------|---|---------------------------------|--|--------|------------|
| inwestor         | Spółdzielnia Mieszkaniowa w Żmigrodzie<br>55-140 Żmigród, ul. Zamkowa 20a   |                                 |  |        |            |
| grupa projektowa | Pracownia Architektoniczna EXIGO Marek Kozieł,<br>ul. Kołłątaja 26 / 9, 24-100 Puławy<br>e-mail: exig.architekt@gmail.com |                                 |  |        |            |
| projekt          | Projekt docieplenia wraz ze zmianą kolorystyki elewacji   |                                 |  |        |            |
| faza projektu    | projekt budowlano wykonawczy  |                                 |  |        |            |
| adres            | dz. nr 69/5, AM 13, Rzeźnicza 8-14, Żmigród   |                                 |  |        |            |
| ARCHITEKTURA     | projektant  | mgr inż. arch.<br>Marek Kozieł  | nr upr.<br>16/DSOKK/2012<br>spółność architektoniczna do proj.<br>bez ograniczeń | podpis |            |
|                  | opracowujący  | mgr inż. arch.<br>Łukasz Reszka | nr upr.<br>27/2010/DOIA<br>spółność architektoniczna do proj.<br>bez ograniczeń  | podpis |            |
| data             | 15.07.2015  |                                 |  | skala  | 1:25       |
| rysunek          | WYPEŁNIENIE DYLATACJI   |                                 |  | strona | nr rysunku |
|                  |   |                                 |  | A      | 12         |