

ZARZĄDZENIE Nr 0050.129.2015
BURMISTRZA GMINY ŻMIGRÓD
z dnia 28 sierpnia 2015 roku

w sprawie wyrażenia zgody na ustanowienie nieodpłatnej służebności przesyłu na nieruchomości stanowiącej własność Gminy Żmigród, na rzecz Przedsiębiorstwa Gospodarki Komunalnej „Dolina Baryczy” Sp. z o. o.

Na podstawie art. 30 ust. 2 pkt. 3 ustawy z dnia 8 marca 1990 r. o samorządzie gminnym / jednolity tekst Dz.U. z 2013 r. poz. 594 ze zmianami / art. 305^{1,3} ustawy z dnia 23 kwietnia 1964 r. Kodeks Cywilny /Dz.U. z 1964 r. Nr 16, poz. 93 z późn. zm./, art. 13 ust.1 ustawy z dnia 21 sierpnia 1997 r. o gospodarce nieruchomościami / jednolity tekst Dz.U. z 2015 r. poz. 782/, oraz uchwały Nr 0007.V.46.2011 Rady Miejskiej w Żmigrodzie z dnia 31 marca 2011 r. ze zmianami, w sprawie zasad gospodarowania nieruchomościami Gminy Żmigród, Burmistrz Gminy Żmigród zarządza co następuje:

§ 1. Wyraża się zgodę na nieodpłatne ustanowienie ograniczonego prawa rzeczowego w formie służebności przesyłu na rzecz Przedsiębiorstwa Gospodarki Komunalnej „Dolina Baryczy” Sp. z o.o. z siedzibą w Miliczu, Rynek 21, na nieruchomości stanowiącej własność Gminy Żmigród, oznaczonej w operacie ewidencji gruntów i budynków jako działka numer **5/2 AM 17** o ogólnej powierzchni 0,5054 ha, obręb **Żmigród** dla której Sąd Rejonowy w Trzebnicy prowadzi Księgę Wieczystą nr WR1W/00042667/9.

§ 2. Służebność, o której mowa w ust. 1 ustanawia się na czas nieoznaczony, w celu korzystania przez Przedsiębiorstwo Gospodarki Komunalnej „Dolina Baryczy” Sp. z o.o. z nieruchomości obciążanej, w pasie wzdłuż istniejącej sieci kanalizacyjnej w granicy działki 5/2 o długości 95 m i szerokości 6 m w oznaczonym zakresie, zgodnie z przeznaczeniem urządzeń.

§ 3. Wykonanie służebności o których mowa w ust. 1 zostało oznaczone kolorem czerwonym na mapie stanowiącej załącznik do niniejszego Zarządzenia

§ 4. Szczegółowe warunki niezbędne do ustalenia treści umowy notarialnej określi protokół uzgodnień.


§ 5. Wykonanie zarządzenia powierza się Kierownikowi Referatu Architektury i Gospodarki Nieruchomościami.

§ 6. Zarządzenie wchodzi w życie z dniem wydania.

BURMISTRZ

mgr inż. Robert Lewandowski

L.p.	Imię i Nazwisko	Zakres kompetencji	Data i podpis	Uwagi
1.	Mariola Chorażyczewska	przygotował	28-08-2015 <i>gls</i>	
2.	Artur Knappik /Kierownik Ref.AGN/	przegląd		
3.	/Sekretarz Gminy/	przegląd		
4.	Karolina Kaszuba / Radca Prawny/	opinia	28.08.2015. <i>Kole</i>	
5.	Anna Dobrowolska / Skarbnik Gminy/	opinia		
6.	Grażyna Kalicka / Pełnomocnik ds. SZJ/	przegląd		

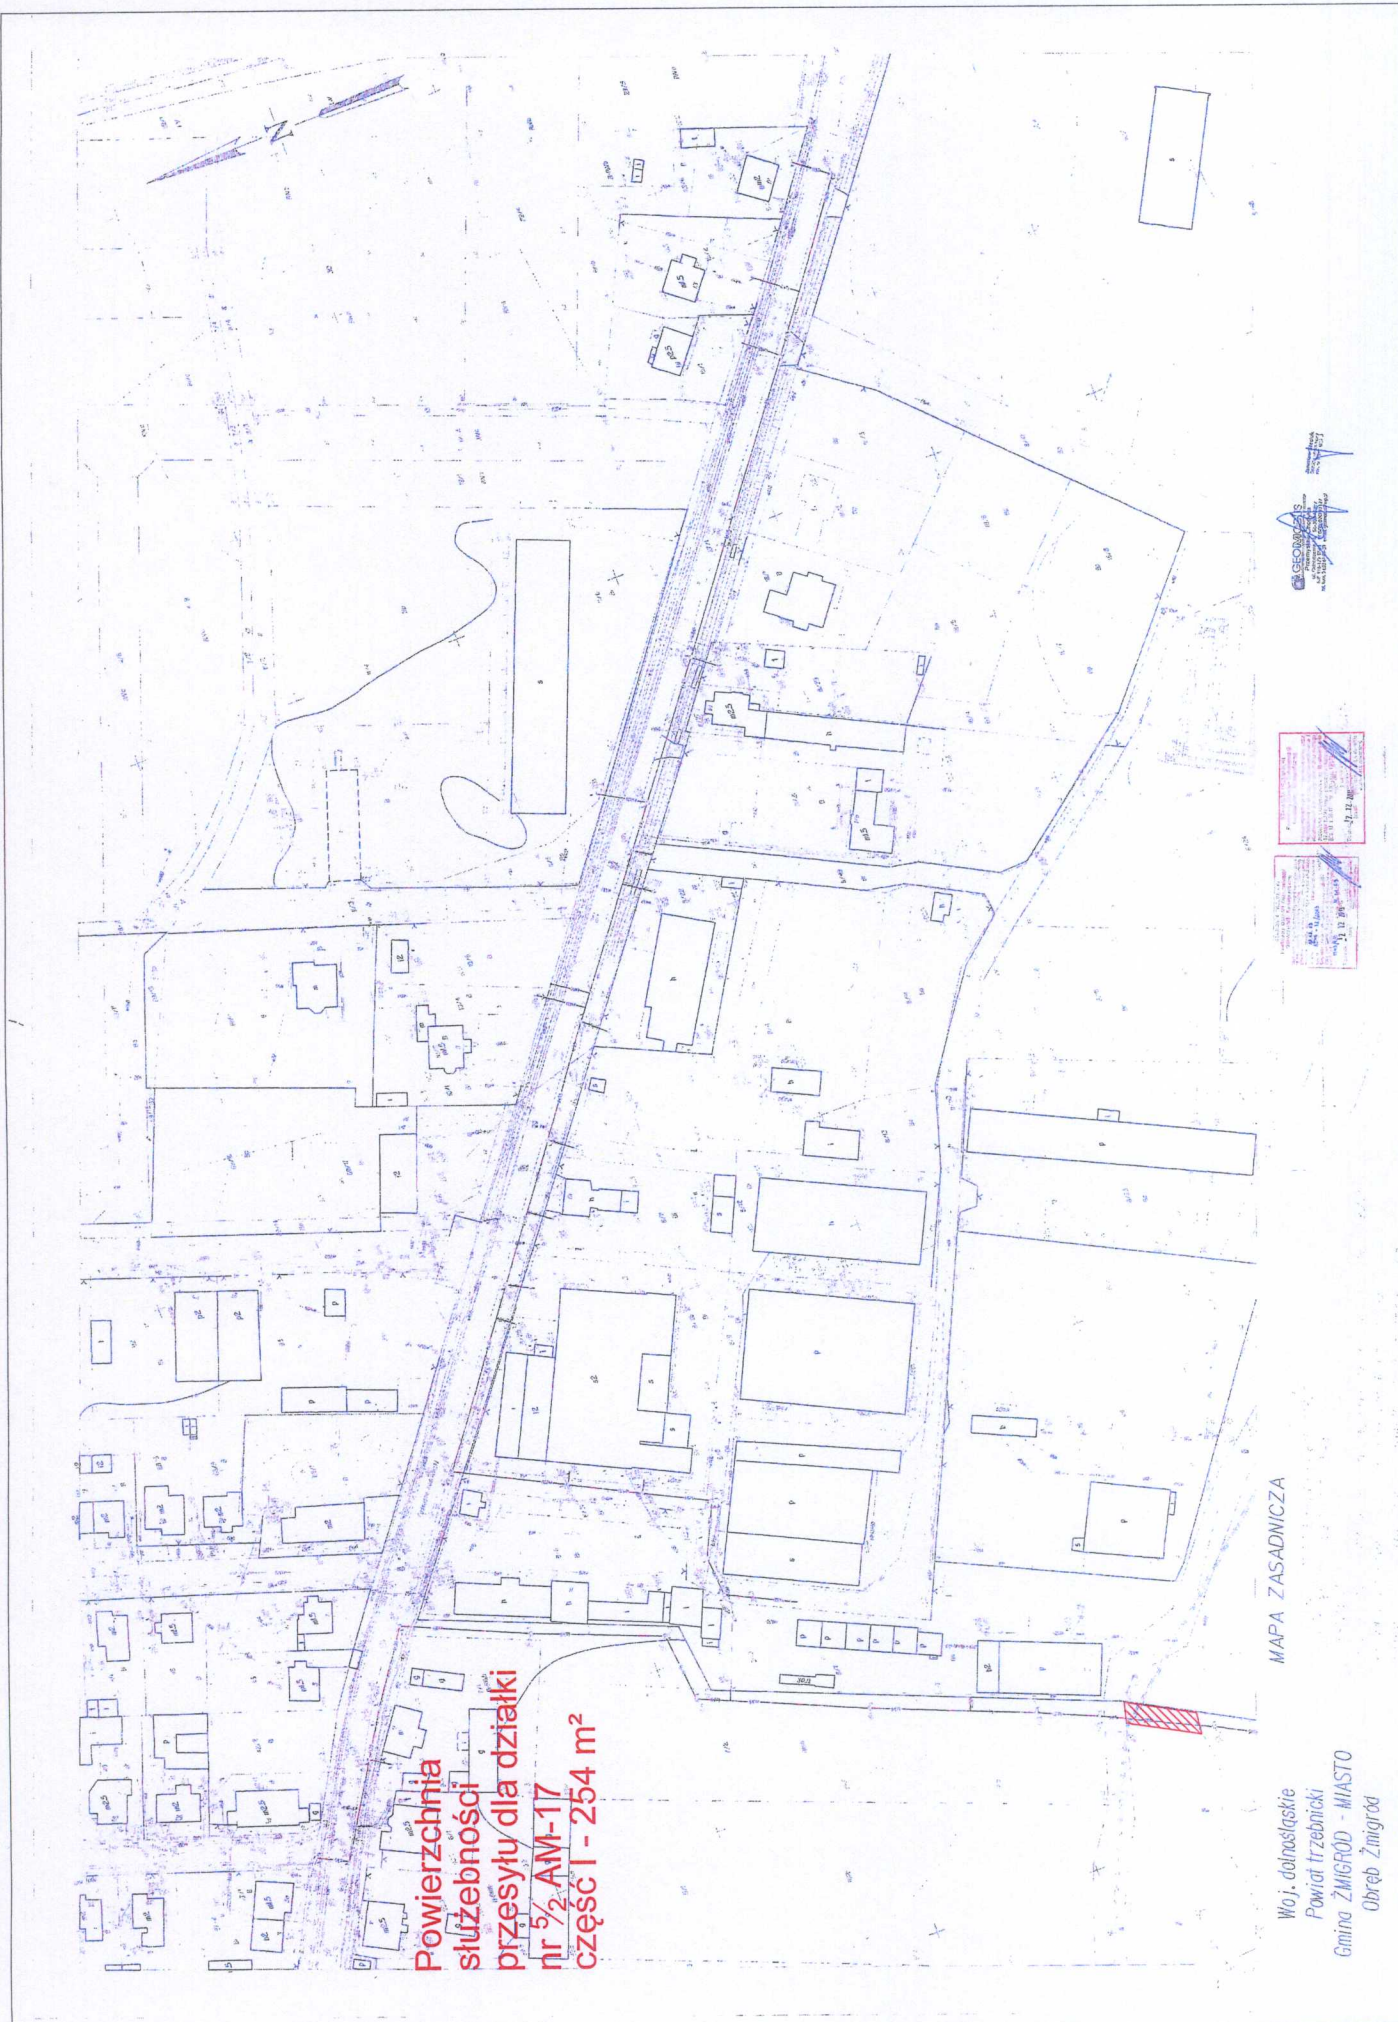

**Powierzchnia
służebności
przesyły dla działki
nr 5/2-AM-17
część I - 254 m²**

MAPA ZASADNICZA

Woj. dolnośląskie
Powiat Trzebnicki
Gmina ŻMIGRÓD - MIASTO
Obsz. Żmigród
Skala 1:500

