

A

A'

B

B'

wys. w  
[ m ]  
nrm



**2**  
90.45

**4**  
90.55

**1**  
90.44

**3**  
90.10

wys. w  
[ m ]  
nrm

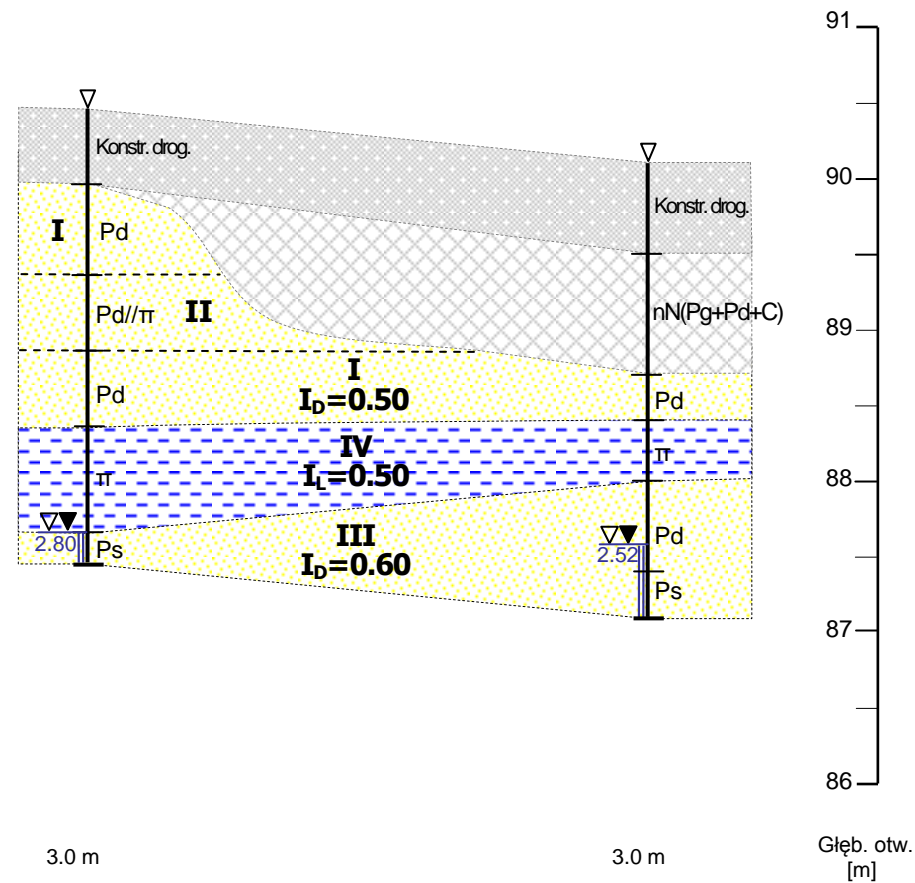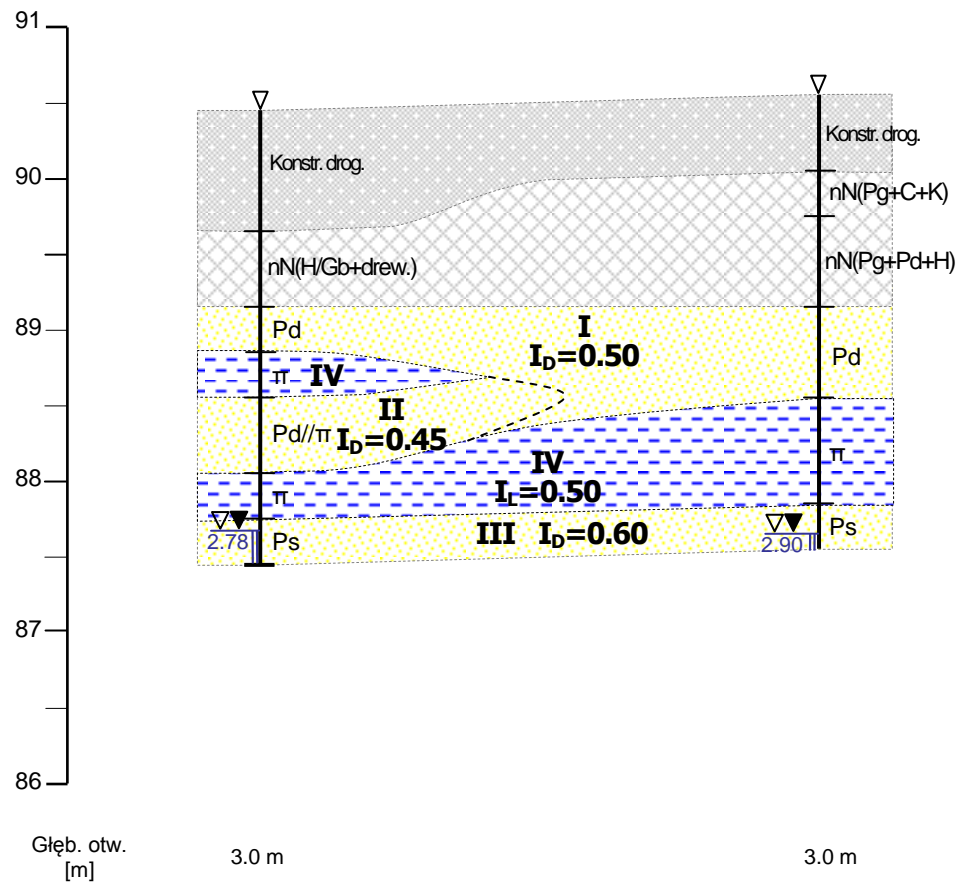

**ŻMIGRÓD**  
**UL. WROCŁAWSKA/KOŚCIUSZKI/SIENKIEWICZA**  
**PRZEKROJE GEOTECHNICZNE**  
**SKALA 1: 500/50 ZAŁ. NR 4**