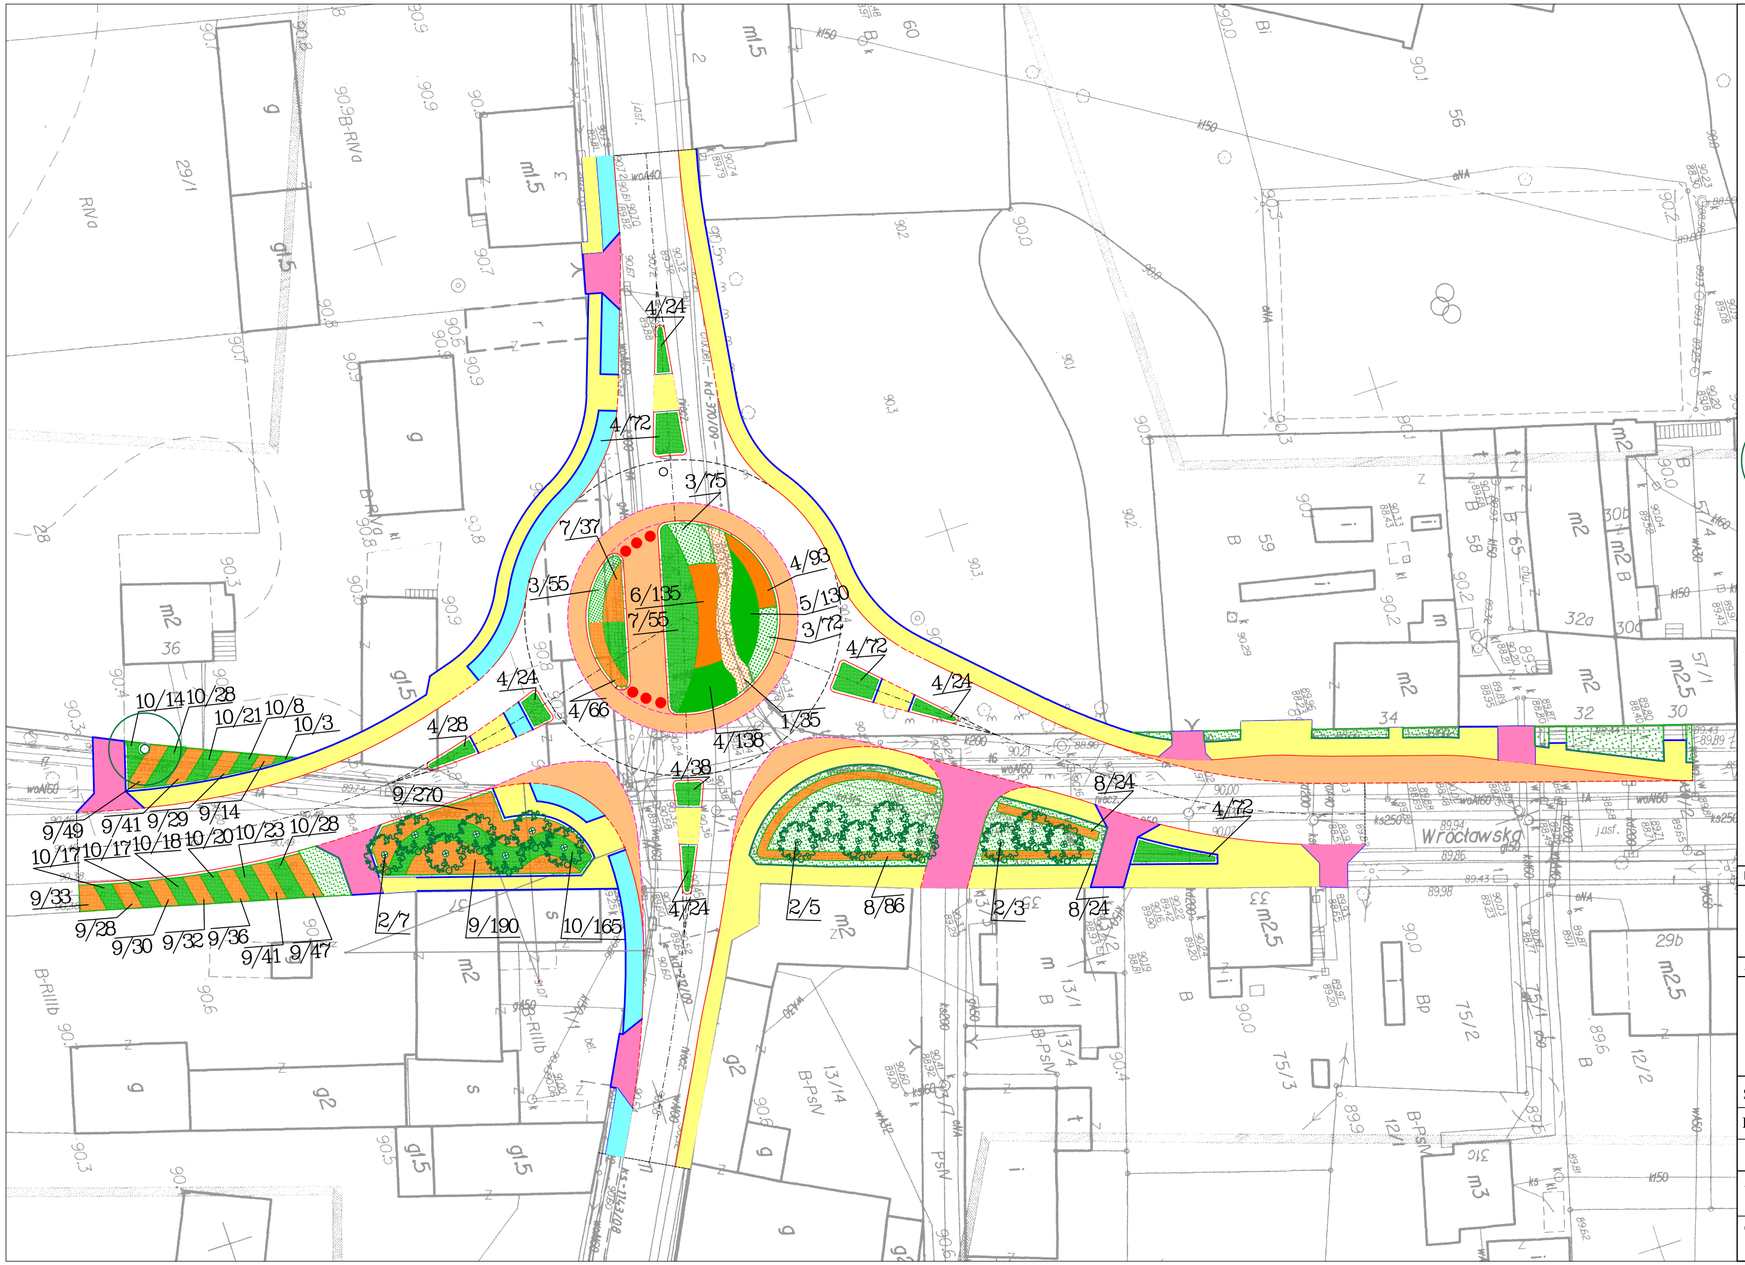

LEGENDA:

- Projektowane małe drzewa 4-6m - G łóg dwuszyjkowy 'Paul's Scarlet'
- Projektowane krzewy liściaste
- Projektowane krzewy iglaste
- Projektowane trawniki
- 4/93 Nr rośliny zgodny z tab. 1 opisu/ilość roślin w grupie
- Drzewo istniejące do adaptacji
- Donice

Inwestor:

GMINA ŻMIGRÓD

PLAC WOJSKA POLSKIEGO 2-3 55-140 ŻMIGRÓD

Jednostka projektowa:

IRDRO Stanisław Szymczuk
ul. Kwiska 5/7; 54-210 Wrocław
tel./fax 071 351 73 18; e-mail: irdro@wp.pl

Stanowisko:	Imię i nazwisko:	Nr uprawnień:	Podpis:	Stadium	Data
Projektant:	mgr inż. Kamil Barski	----------		KONCEPCJA	09.2015
				Branża	Skala
				ZIELEŃ	1:500

Zadanie: Koncepcja zieleni dla budowy ronda przy skrzyżowaniu ulic Wrocławskiej, Kościuszki i Sienkiewicza w Żmigrodzie

Nr archiw.

Obiekt: PROJEKT ZIELENI

Nr umowy:

Nr rys./Arkusz 1