

z dnia 10 czerwca 2016 r.

**w sprawie przystąpienia do sporządzenia zmiany „Studium uwarunkowań i kierunków zagospodarowania przestrzennego gminy Żmigród” dla działki oznaczonej numerem 14 AM-46 obręb Żmigród**

Na podstawie art. 9 ust. 1 ustawy z dnia 27 marca 2003 r. o planowaniu i zagospodarowaniu przestrzennym (tekst jednolity Dz. U. z 2015 r., poz. 199 z późn. zm.) oraz art. 18 ust. 2 pkt 5 ustawy z dnia 8 marca 1990 r. o samorządzie gminnym (tekst jednolity Dz. U. z 2016 r., poz. 446) Rada Miejska w Żmigrodzie uchwała, co następuje:

§ 1. 1. Przystępuje się do sporządzenia zmiany „Studium uwarunkowań i kierunków zagospodarowania przestrzennego gminy Żmigród” dla działki oznaczonej numerem 14 AM-46 obręb Żmigród, uchwalonego uchwałą Rady Miejskiej w Żmigrodzie nr XII/73/07 z dnia 27 września 2007 r., zmienionego uchwałami: nr XIII/80/07 z dnia 15 listopada 2007 r., nr XXV/154/08 z dnia 22 grudnia 2008 r., nr 0007.V.45.2011 z dnia 31 marca 2011 r. oraz nr 0007.XXXVI.253.2013 z dnia 29 lipca 2013 r.

2. Granica obszaru objętego zmianą studium jest określona na załączniku graficznym do niniejszej uchwały.

§ 2. Wykonanie uchwały powierza się Burmistrzowi Gminy Żmigród.


§ 3. Uchwała wchodzi w życie z dniem podjęcia.

Wiceprzewodnicząca Rady  
Miejskiej w Żmigrodzie

  
Halina Szaniawska

ZAŁĄCZNIK GRAFICZNY DO UCHWAŁY NR 0007.XVIII.142.2016  
RADY MIEJSKIEJ W ŻMIGRÓDZIE  
Z DNIA 10 CZERWCA 2016 ROKU

SKALA: 1: 10000

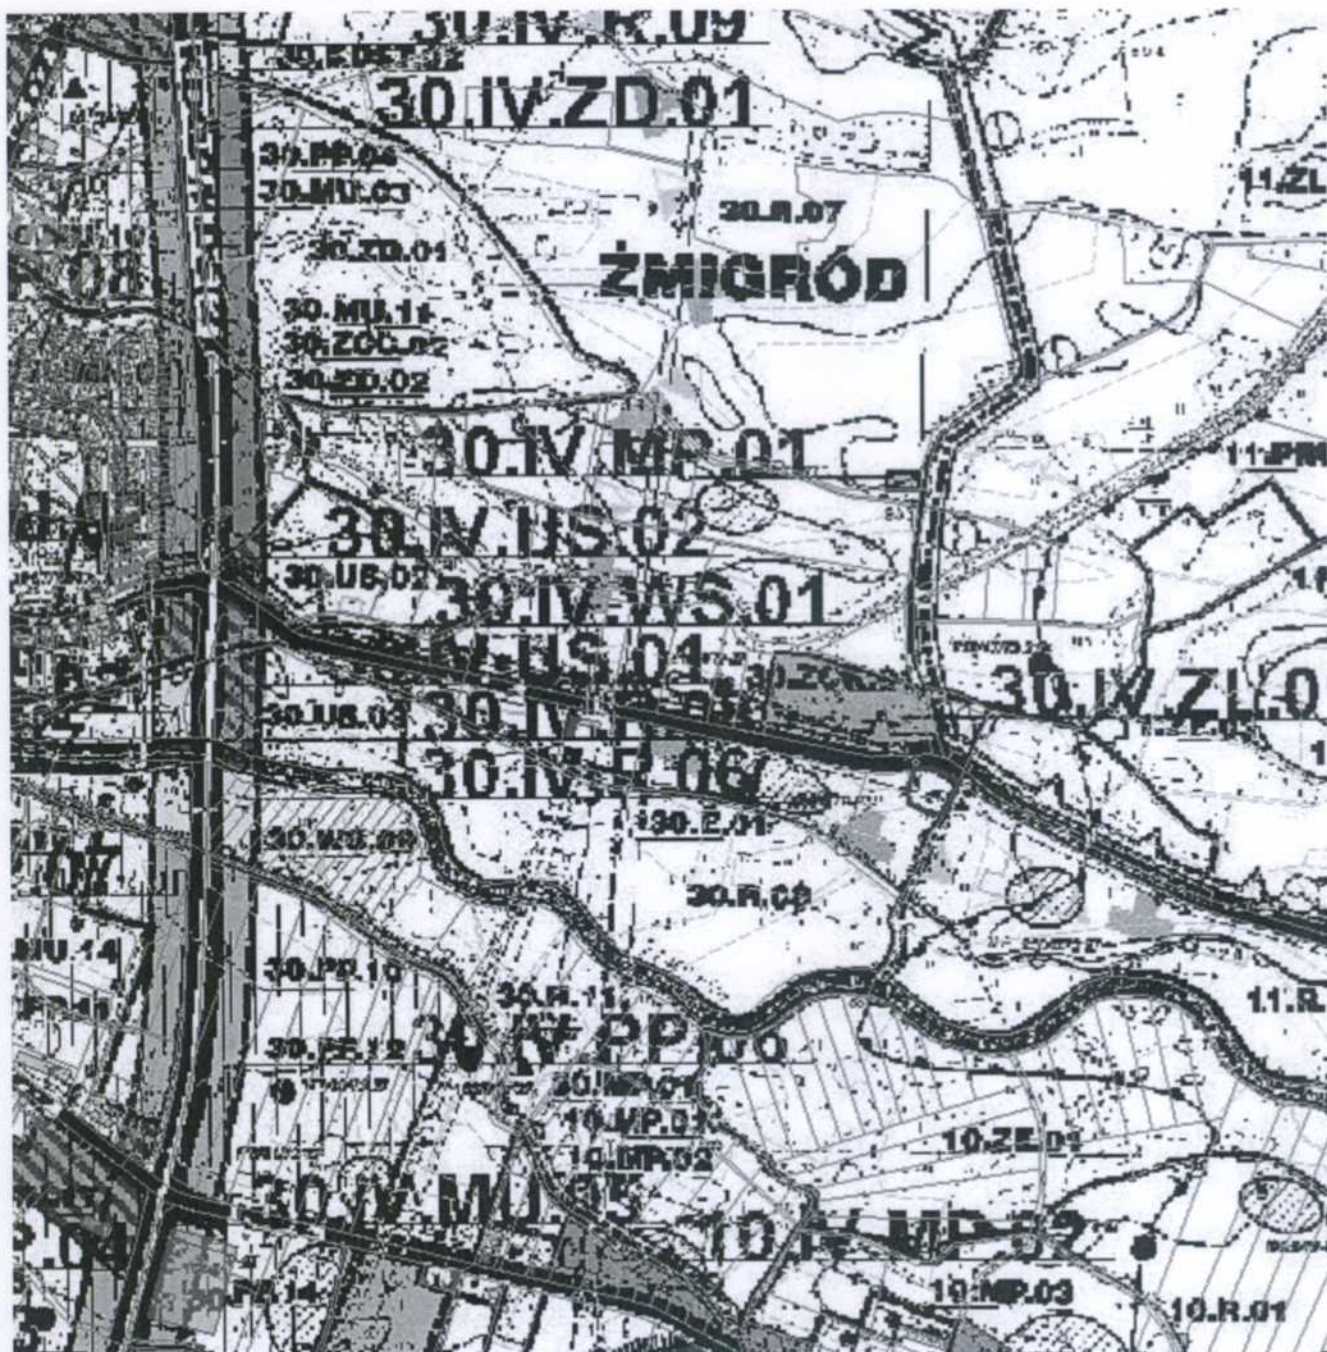

—— Granica obszaru objętego zmianą „Studium ...”

Wiceprzewodnicząca Rady Miejskiej  
w Żmigródzie

Halina Seaniawska