Widok tablicy szafki SO

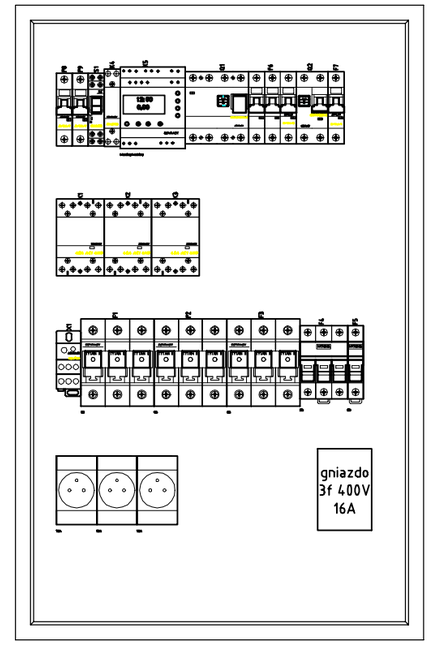

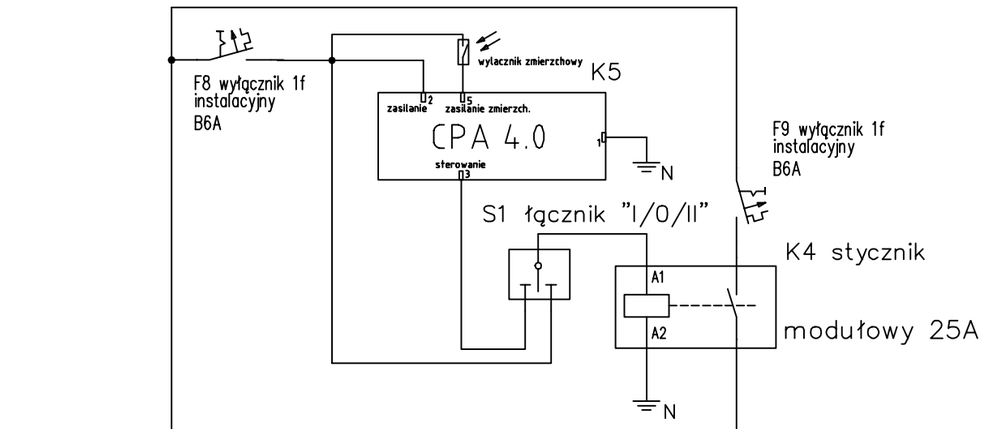

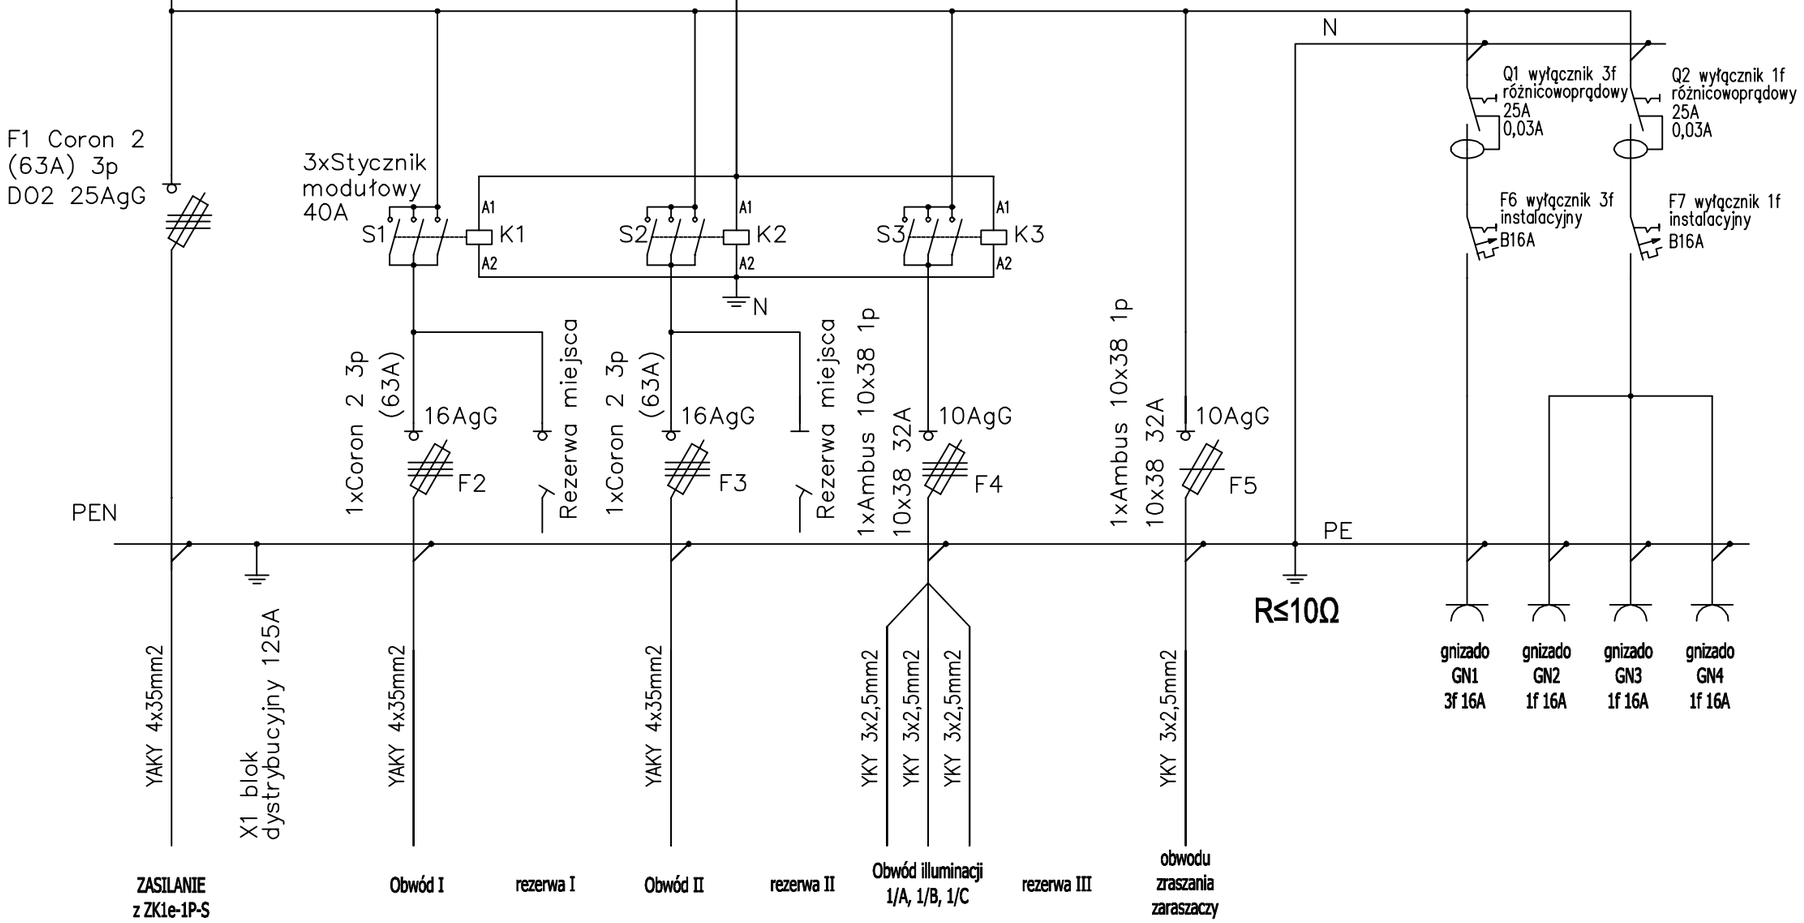

Inwestor:

GMINA ŻMIGRÓD
pl. Wojska Polskiego 2-3 55-140 Żmigród

Jednostka projektowa:

IRDRO Stanisław Szymczuk
ul. Kwiska 5/7; 54-210 Wrocław
tel./fax 071 351 73 18; e-mail: irdro@wp.pl

Projektant: (branża drogowa)	mgr inż. Stanisław Szymczuk	projektowanie dróg nr upr. 131/DOŚ/03	Stadium	DOK. TECH.
Sprawdzający:			Data	02.2016
Projektant: (branża elektryczna)	mgr inż. Tomasz Roj	nr upr. OPL/0632/PWOE/10	Branża	elektryczna
Sprawdzająca:			Skala	--:--
Zadanie:	**Budowa ronda na skrzyżowaniu ul. Kościuszki i Wrocławskiej w Żmigrodzie.**		Nr archiw.	-
Obiekt:	Schemat jednokreskowy szafki oświetleniowej		Nr umowy:	-
			Nr rys./Arkusz	E05